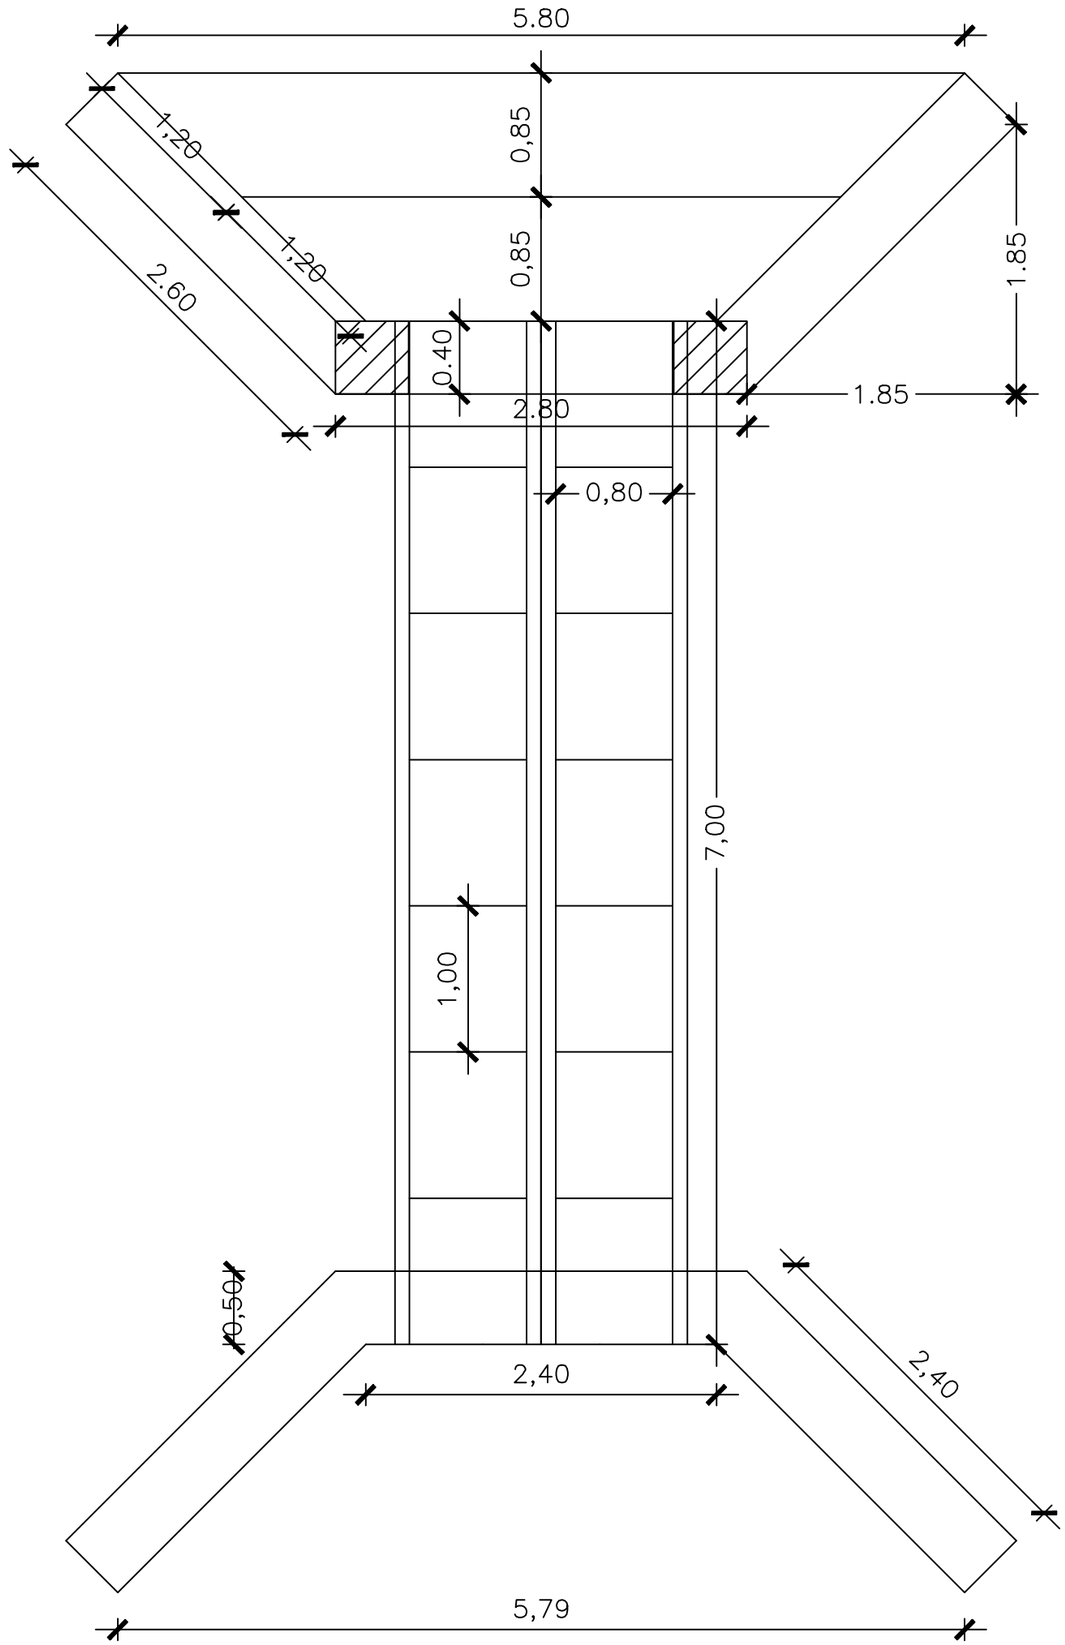

MURO CABECERA AGUAS ARRIBA

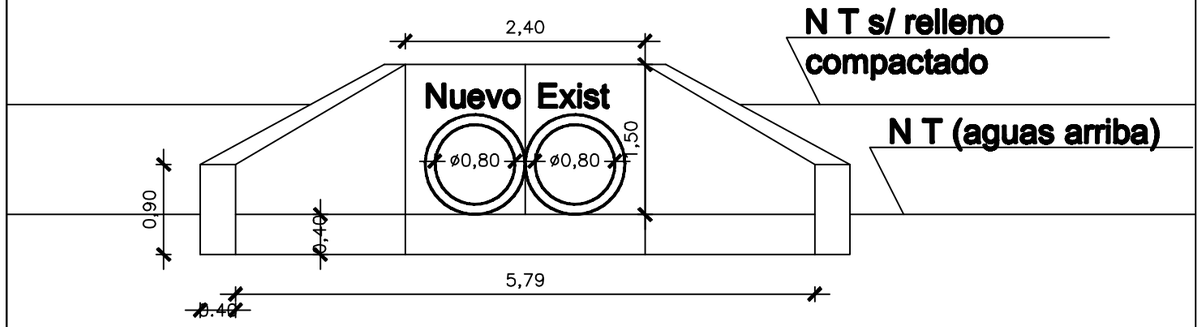

MURO CABECERA AGUAS ARRIBA

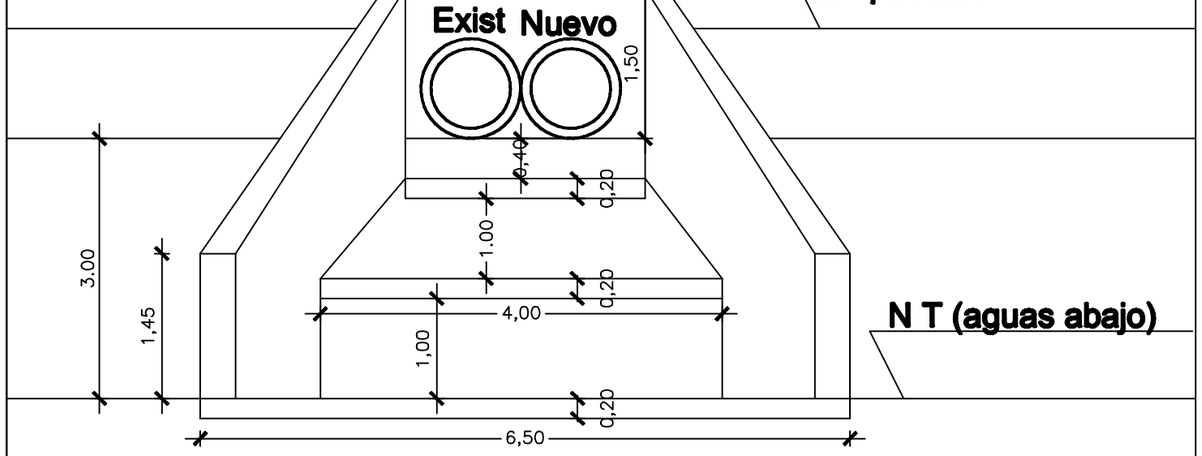

MUNICIPALIDAD DE IRUÑA

CONTRATO DE ELABORACION DE PROYECTOS DE INVERSION

OBRA: CONSTRUCCION DE ALCANTARILLA TUBULAR (AT 2 Ø 80) COMPAÑIA JERUSALEN I

DIBUJANTE	ING. CESAR CRISTALDO
FECHA	: OCT /2.017 ESCALA S/E

PROYECTISTA

V° B°