MUNICIPALIDAD DE CAPIATA

DIRECCION DE INFRAESTRUCTURA PUBLICA Y SERVICIOS

*ESCUELA BASICA N° 3699 SAN AGUSTIN - COMPAÑIA 15 ALDANA CAÑADA*

| PLANTA DE UBICACIÓN | Lamina N° DC - 01 | Escala 1/500 |
|---|---|---|
| FECHA : MAYO 2021 | | |

# PLANTA DE UBICACIÓN
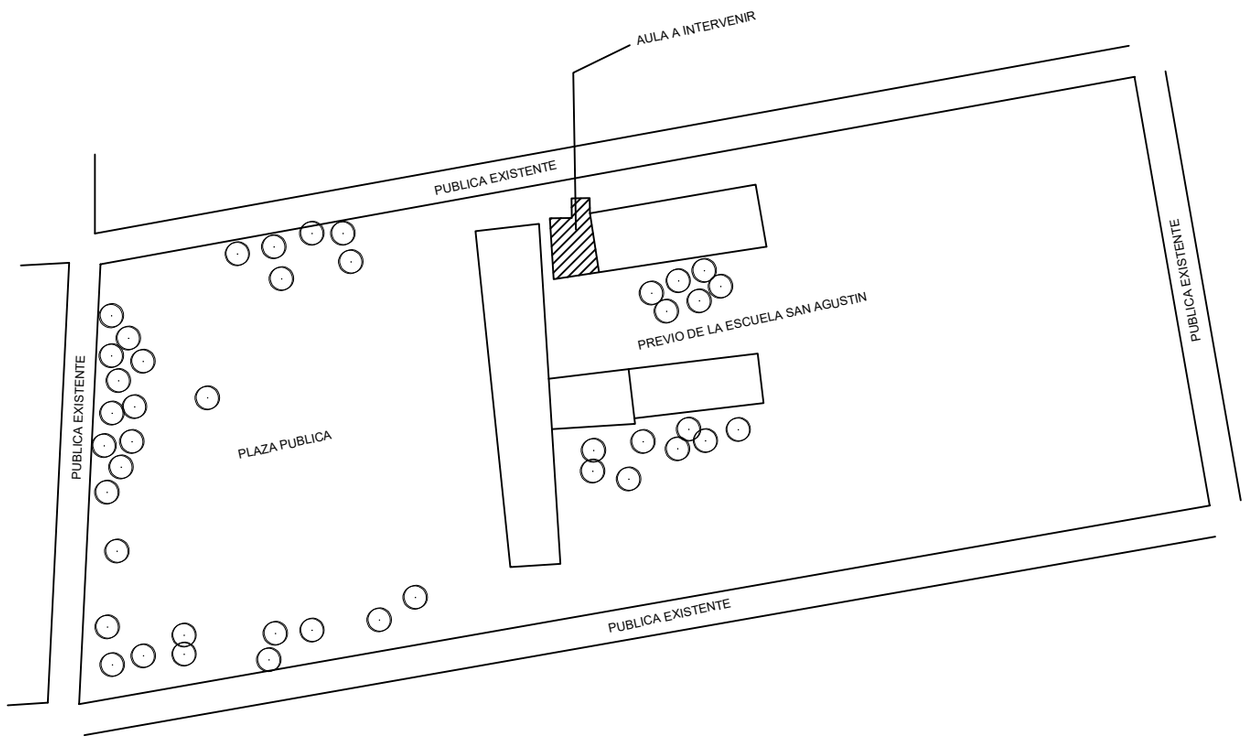
**COORDENADAS U.T.M**
**P1: X: 458.589 Y: 7.192.284**