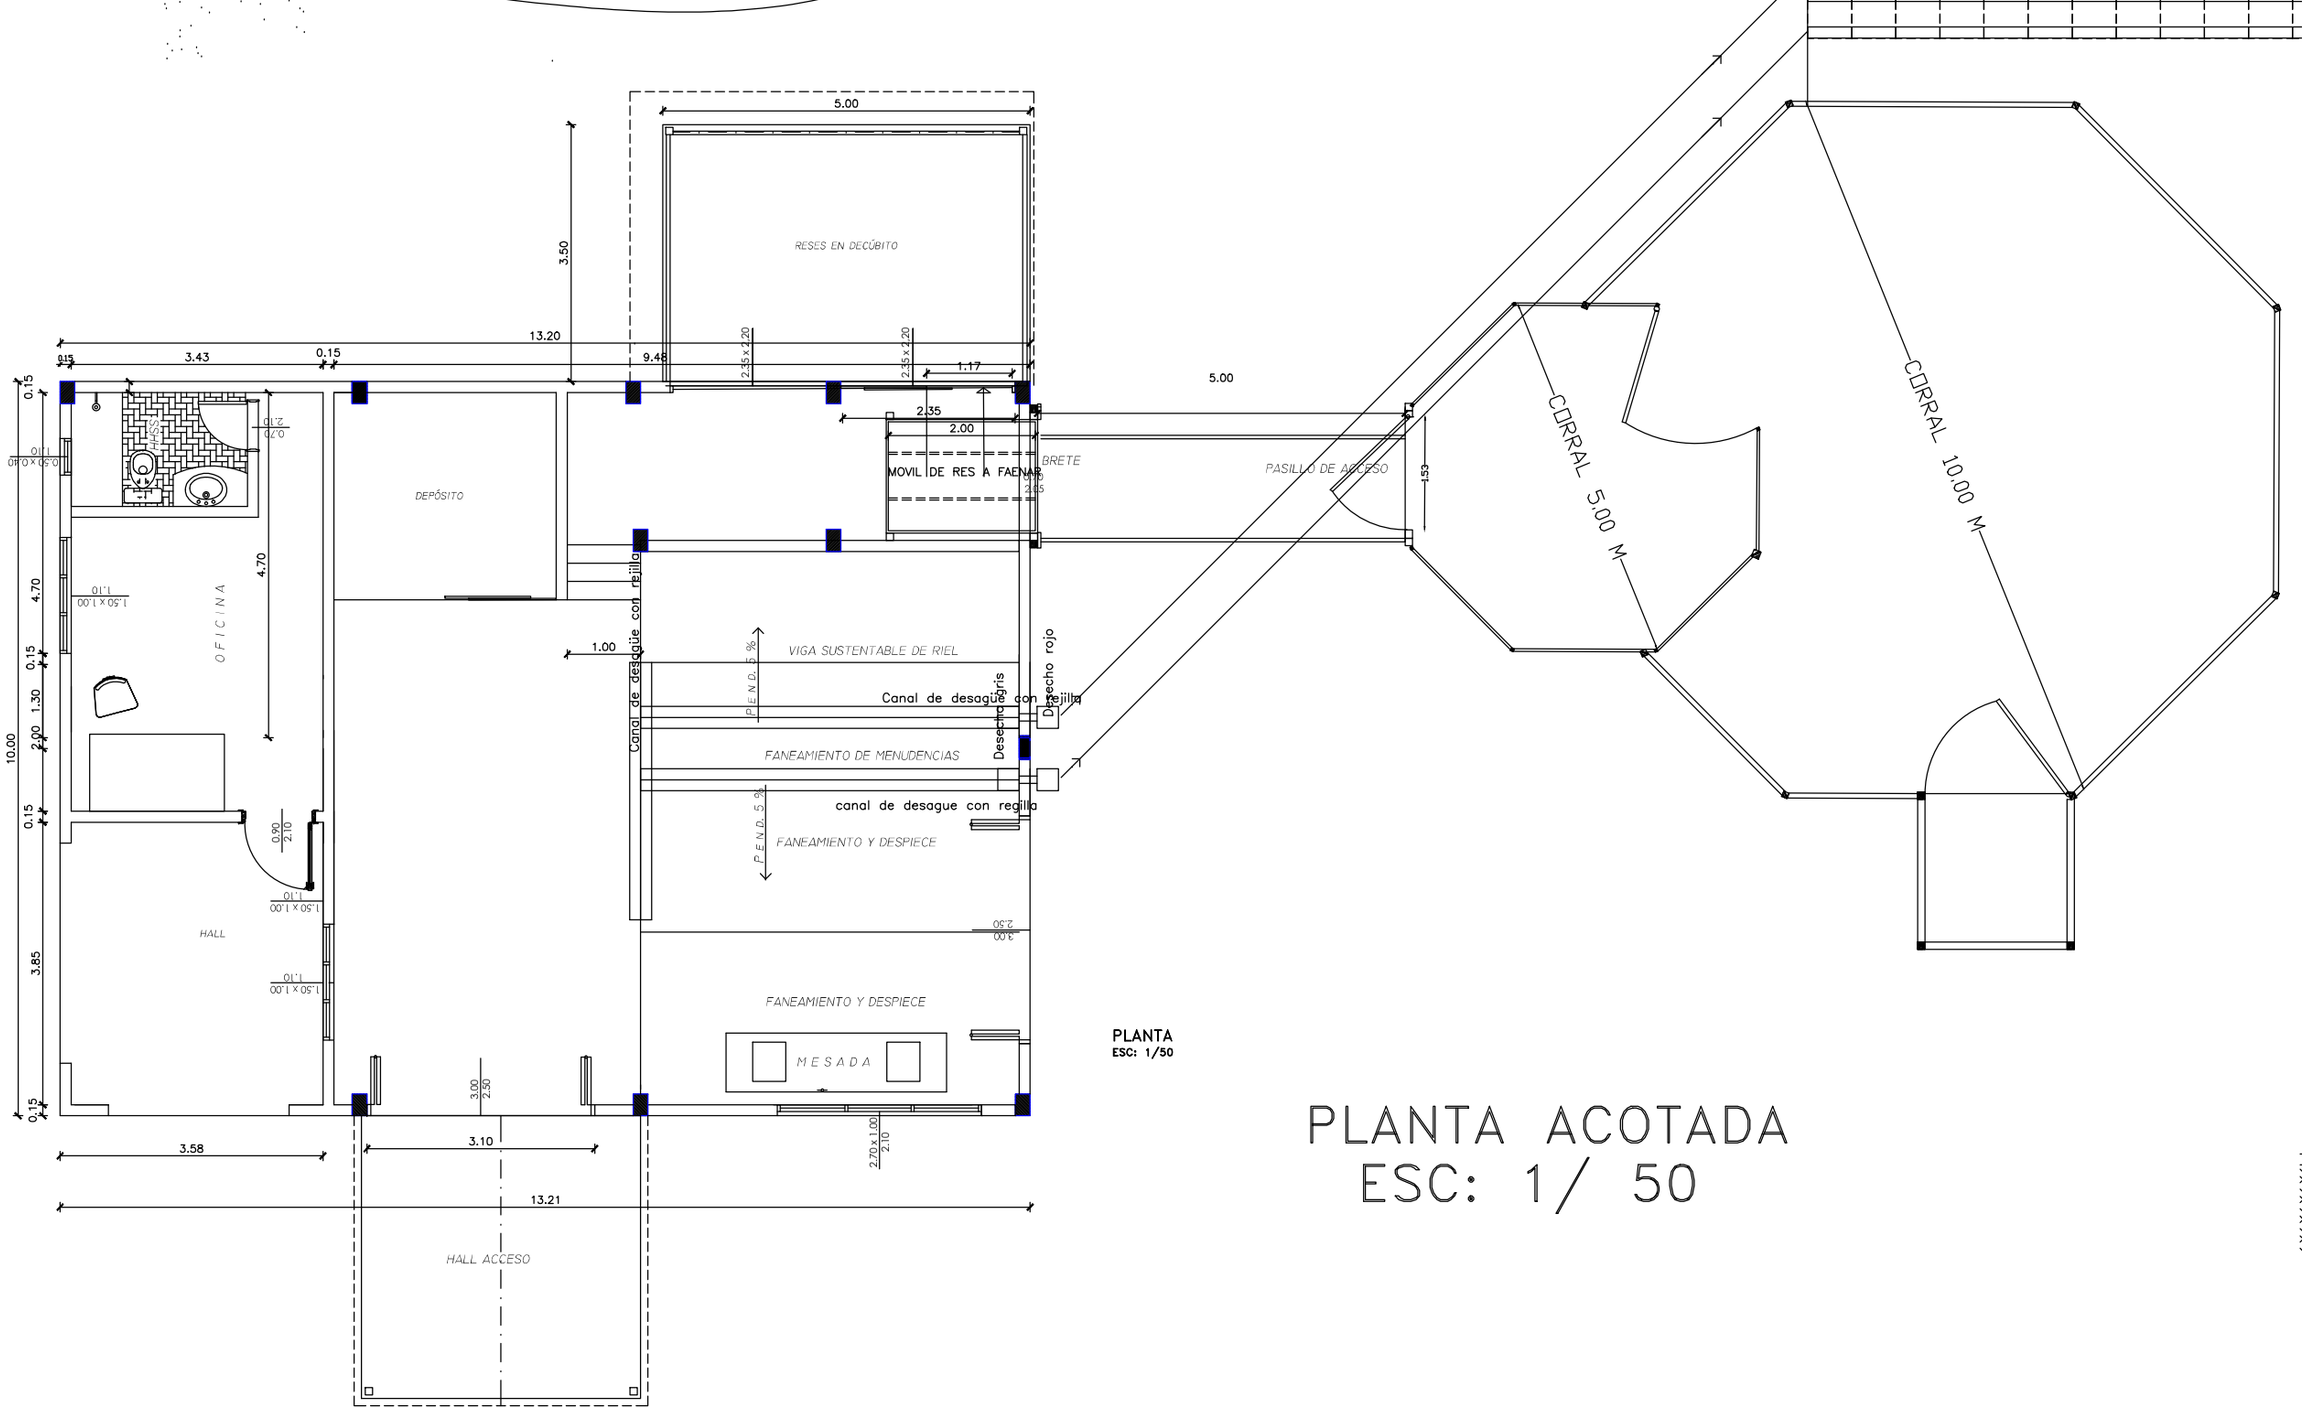
RESES EN DECÚBITO
5.00
3.50
13.20
3.43
0.15
9.48
2.35x2.20
1.17
2.35
2.00
MOVIL DE RES A FAENAR
BRETE
PASILLO DE ACCESO
CORRAL 5.00 M
CORRAL 10.00 M
DEPÓSITO
OFICINA
HALL
4.70
1.00
VIGA SUSTENTABLE DE RIEL
Canal de desagüe con rejilla
Canal de desagüe con rejilla
Desecho gris
Desecho rojo
FANEAMIENTO DE MENUDENCIAS
canal de desague con regilla
FANEAMIENTO Y DESPIECE
FANEAMIENTO Y DESPIECE
MESADA
PEND. 5 %
10.00
3.85
3.58
3.10
13.21
HALL ACCESO
PLANTA
ESC: 1/50
PLANTA ACOTADA
ESC: 1/ 50