DETALLE DE EMPEDRADO

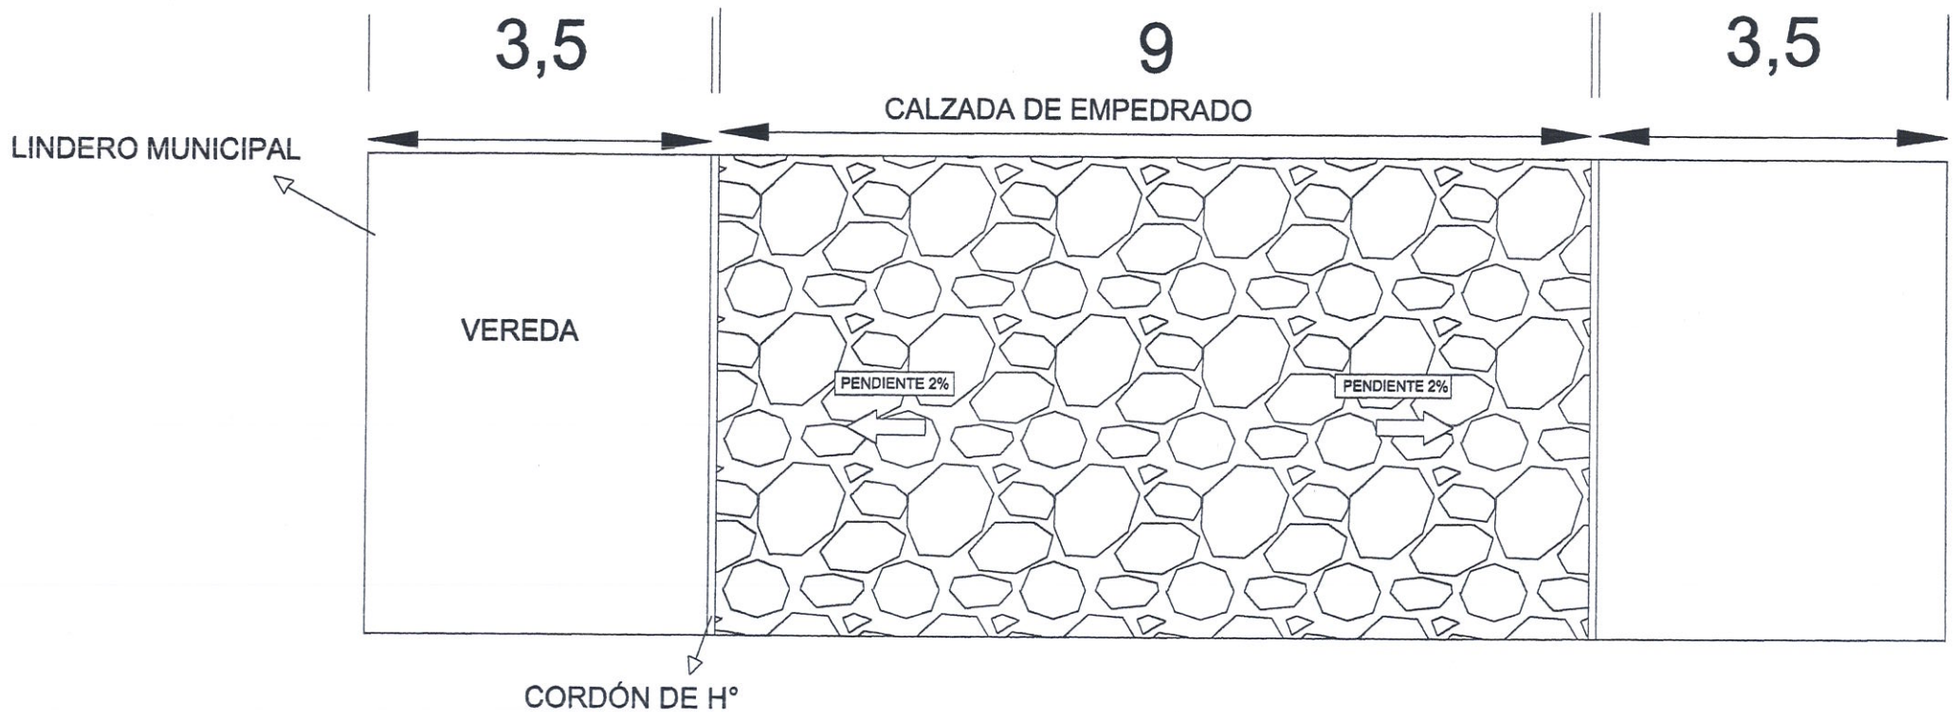

OBRA: CONSTRUCCION DE EMPEDRADO EN LA CIUDAD DE LAMBARE

DIRECCION DE OBRAS Y MANTE... DPTO. TÉCNICO. SOL...

Esteban Hu...
Dpto. Técnico

DETALLE DE EMPEDRADO
CORTE TRANSVERSAL

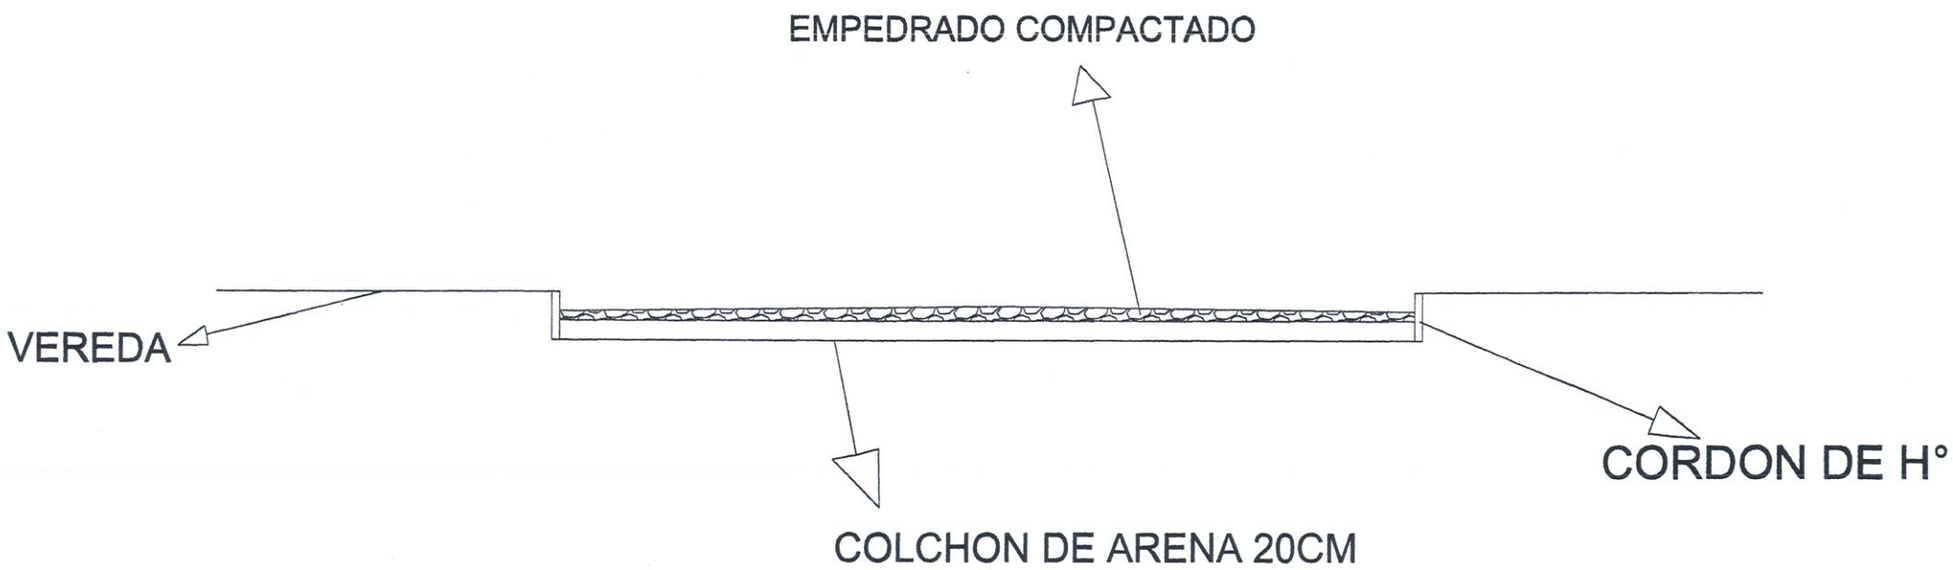

OBRA: CONSTRUCCION DE EMPEDRADO EN LA CIUDAD DE LAMBARE

Esteban Rodriguez Alderete
Dpto. Técnico

DIRECCION DE OBRAS Y MANTENIMIENTOS
DPTO. TÉCNICO