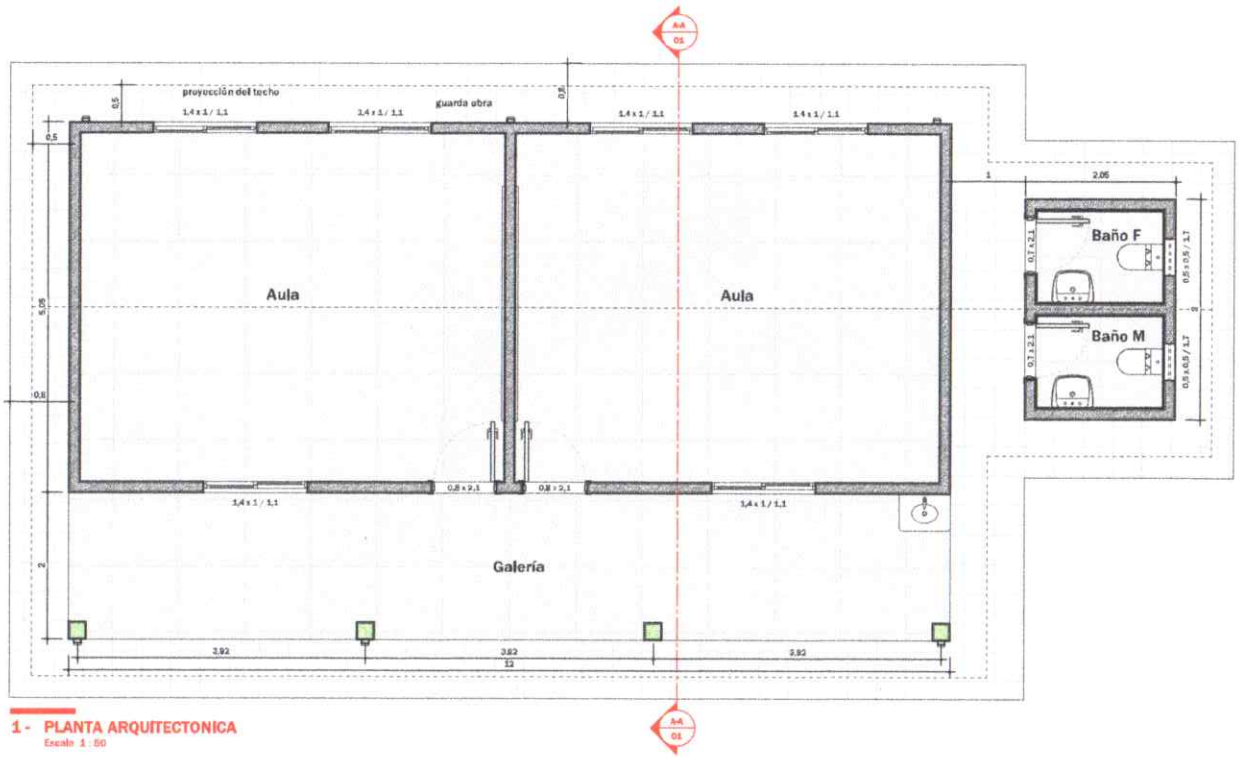

1 - PLANTA ARQUITECTONICA
Escala 1 : 50

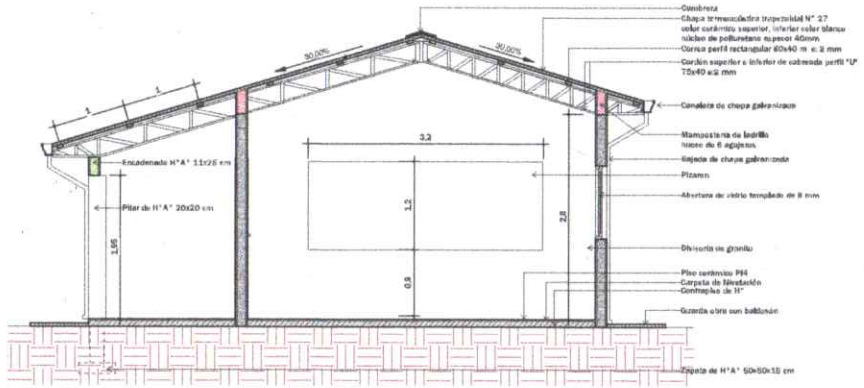

2 - CORTE A-A
Escala 1 : 50

M.Sc. Ing. Civil Ronny González
Reg. MOPC 2450

MUNICIPALIDAD DE SANTA ROSA DEL MONDAY	
Departamento: De Obras	
Proyecto y Fiscalización	
Lam. N°:01	Obra: REPARACIÓN DE 2 AULAS Y SANITARIO ESC. BAS. N°.3819 MARIA AUXILIADORA - CAACUPE DEL PARANA
Año: 17/03/23	