MUNICIPALIDAD DE ITÁ
Ciudad del Cántaro y la Miel
Pbro. Manuel Gamarra e/ San Blas y Tte. Candía
Tel.Fax:0224632575

RESOLUCION Nº 4329/2014 "B"

POR LA CUAL SE APRUEBA EL PLANO DE CONSTRUCCION Y COMPUTO METRICO PARA LA CONSTRUCCIÓN DE PUENTE -COMPAÑÍA LAS PIEDRAS- COSTA'I.----------

Itá, 27 de junio de 2014

VISTO Y CONSIDERANDO: el expediente presentado por el fiscal de obras Arq. Ramón A. Gaona en donde se solicita la aprobación de planos de CONSTRUCCIÓN DE PUENTE -COMPAÑÍA LAS PIEDRAS- COSTA'I, del Distrito de Ita.----------

Considerando: *considerando que el proyecto presentado reúne los requisitos legales previstos por la Ordenanza Municipal 10/02 u de la Ley Orgánica Municipal pueda realizar controles permanentes para verificar el cumplimiento íntegro de las Ordenanzas Municipales para aprobar el proyecto.*

POR LO TANTO

RESUELVE

Art. 1º Aprobar, el Plano de **CONSTRUCCION Y COMPUTO METRICO PARA LA CONSTRUCCIÓN DE PUENTE -COMPAÑÍA LAS PIEDRAS- COSTA'I,** del Distrito de Ita..----------

Art. 5º. Comunicar a quienes correspondan y cumplido archivar.----------

Orlando Alfredo Gauto López
Secretario General

Fidel Clemente León Sosa
Intendente Municipal

CONSTRUCCIÓN DE PUENTES - PLANILLA DE COMPUTO

OBRA: CONSTRUCCION DE PUENTE DE HºAº
UBICACIÓN: COMPAÑÍA LAS PIEDRAS COSTA I

Ord.	*Codigo*	*Descripcion*	*U/m*	*Cant.*	*P/Unitario*	*Total*
1		**PREPARACION DE OBRA**				
1,1		Demoliciones de puente existente	gl.	1,00		
1,2		Retiro de material (acarreo)	gl.	1,00		
1,3		Movimiento de suelo, Relleno y compactación	m3	235,00		
1,4		Replanteo y marcación	m2	40,00		
1,5		Estudio de Suelo	gl.	1,00		
2		**INSTALACIONES PROVISIONALES**				
2,1		Cartel de obra	gl.	1,00		
2,2		Construcción de Obrador	gl.	1,00		
2,3		Instalación provisoria de agua y electricidad	gl.	1,00		
3		**ESTRUCTURAS**				
3,1		Pilotes	m3	8,00		
3,2		Encadenado 20X50	ml	30,00		
3,3		Pantalla de Ho Ao esp: 20 cms.	m3	14,00		
3,4		Vigas	m3	7,00		
3,5		Losa Tablero	m3	7,50		
3,6		Hormigon - Guarda rueda y de borde	gl.	1,00		
3,70		Barandas de HºAº	ml	12,00		
4		**LIMPIEZA FINAL**	gl.	1,00		

Municipalidad de Ita
APROBADO
FECHA: 27 Junio 2014
DIRECCION OBRAS Y CATASTROS

MUNICIPALIDAD DE ITÁ

Ciudad del Cántaro y la Miel

Pbro. Manuel Gamarra e/ San Blas y Tte. Candía

Tel.Fax:0224632575

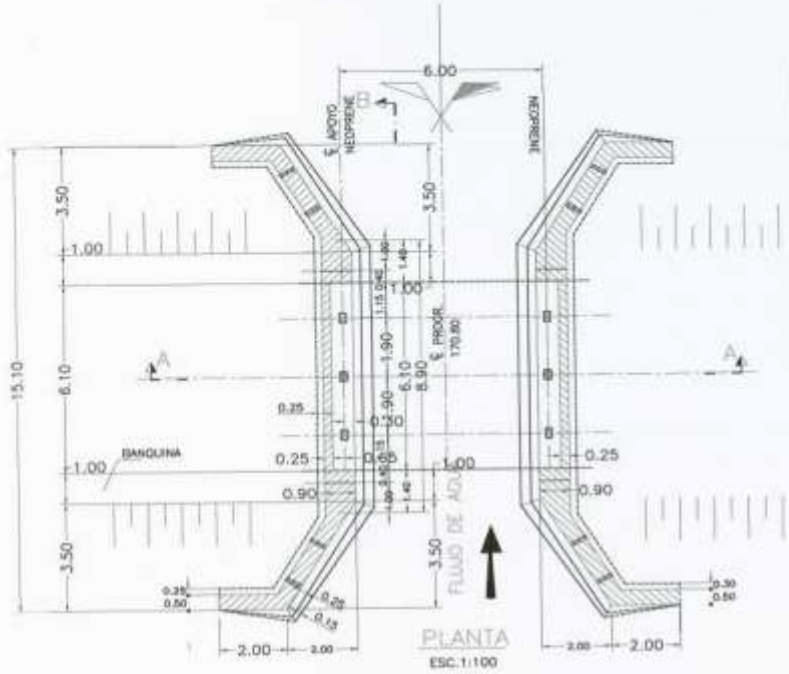

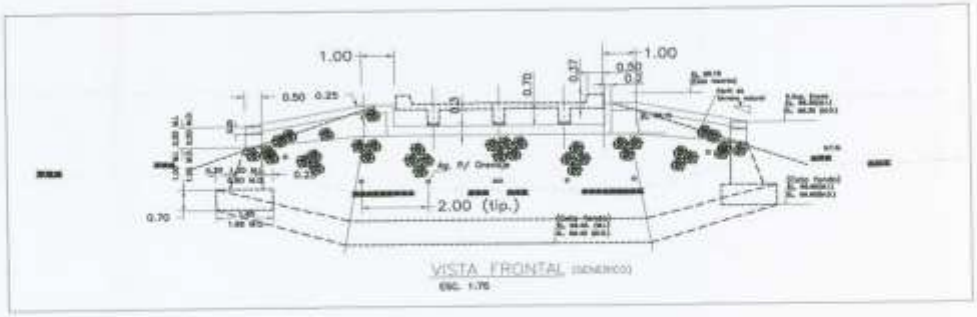

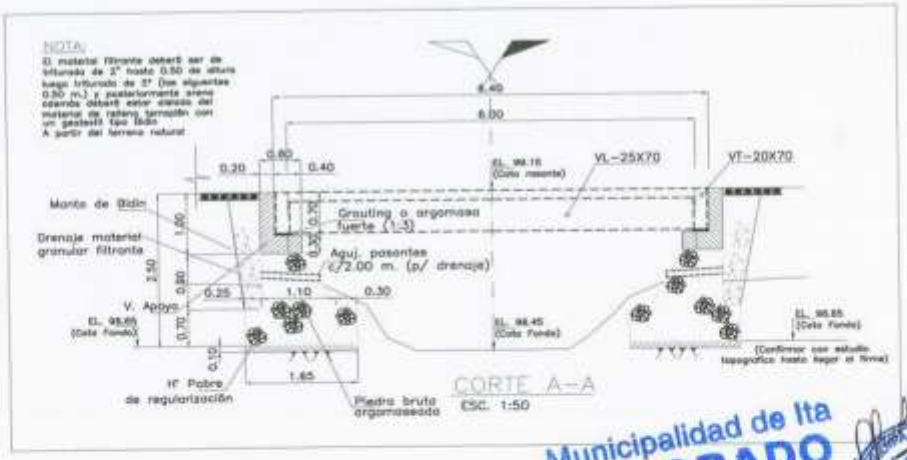

NOTAS:

1) TIPO DE H° Resistencia 28 días = 21 N/mm2 (CABEZALES, VIGAS Y LOSAS)
   TIPO DE H° Resistencia 28 días = 13 N/mm2 (H° DE REGULARIZACION)
2) TIPO DE ACERO Limite de Fluencia = 500 N/mm2
3) Las medidas están dadas en metros, salvo donde se indique lo contrario.-
4) Recubrim. fund.=4cm
5) PROCESO CONSTRUCTIVO
   a- Las piedras del muro estarán convenientemente asentadas con argamasa sin dejar espacios vacíos entre las mismas, no deben coincidir las aristas de piedra en la vertical o sea deberán estar convenientemente trabadas, especialmente en la interface entre muro y ensanche inferior (el dosaje sugerido para argamasa ver en las Especificaciones técnicas)

   b- En la cara interna del muro en toda su extensión deberá llevar un buen drenaje (ver nota en corte A-A)

ESC. 1:25

Municipalidad de Ita
APROBADO
FECHA: 27 - junio - 2014
DIRECCION OBRAS Y CATASTROS

CÑIA LAS PIEDRAS - ITA		EXTRUCTURA H° A°	OBRA : PUENTE L=6m Propietario / Constructor / Calculista	Ubicacion: Propietario:	Detalles

MUNICIPALIDAD DE ITÁ

Ciudad del Cántaro y la Miel

Pbro. Manuel Gamarra e/ San Blas y Tte. Candía

Tel.Fax:0224632575

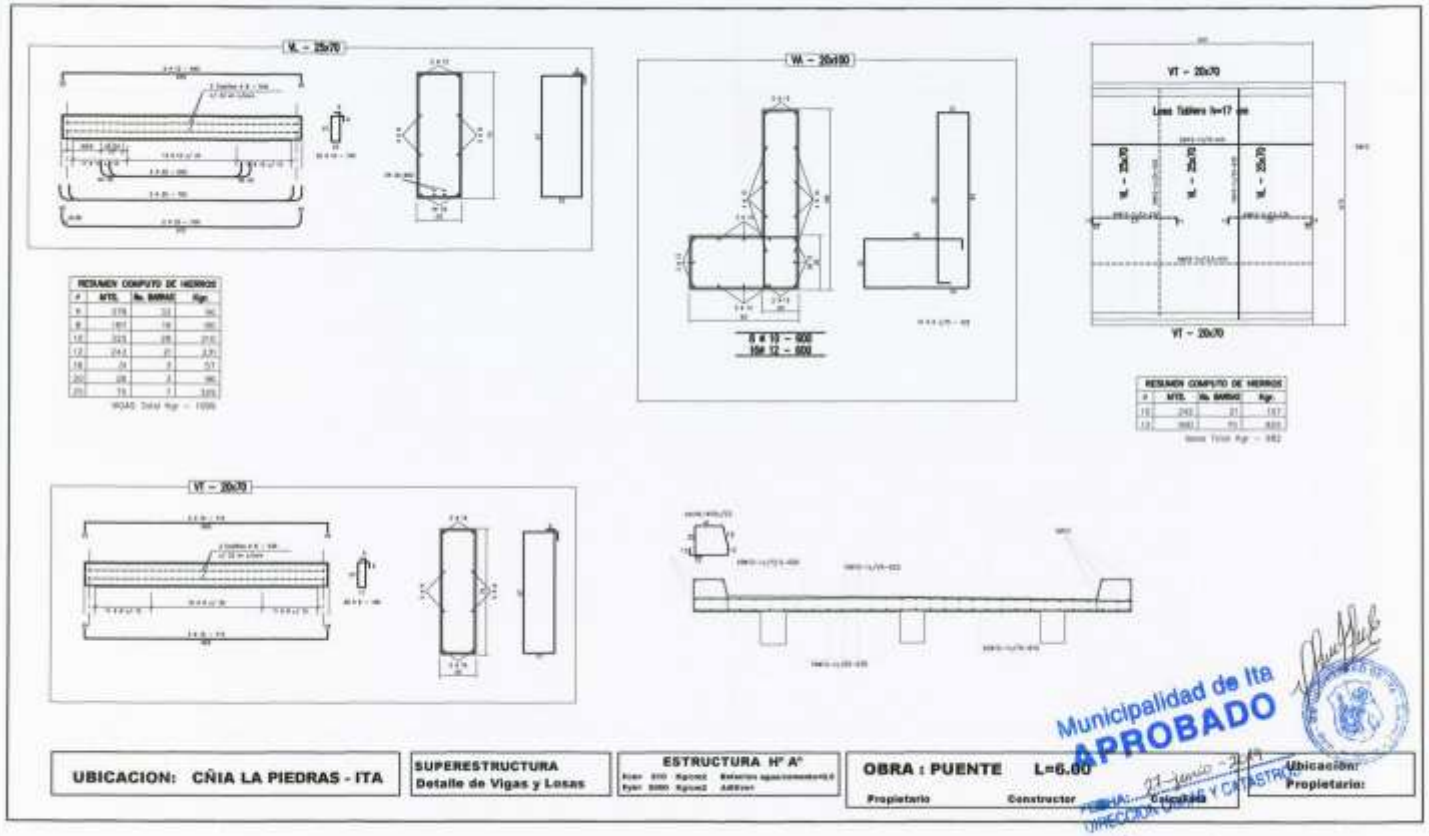

MUNICIPALIDAD DE ITÁ

Ciudad del Cántaro y la Miel

Pbro. Manuel Gamarra e/ San Blas y Tte. Candía

Tel.Fax:0224632575

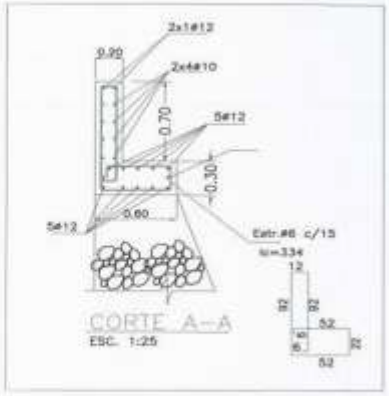

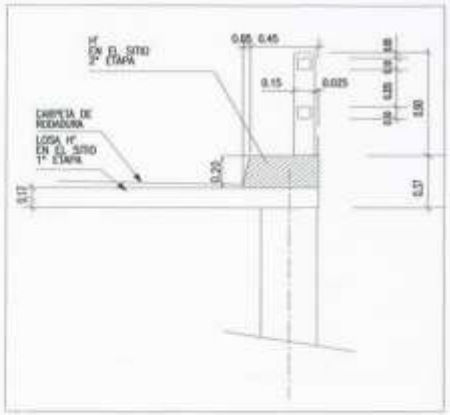

DETALLE BARANDA
ESC. 1:25

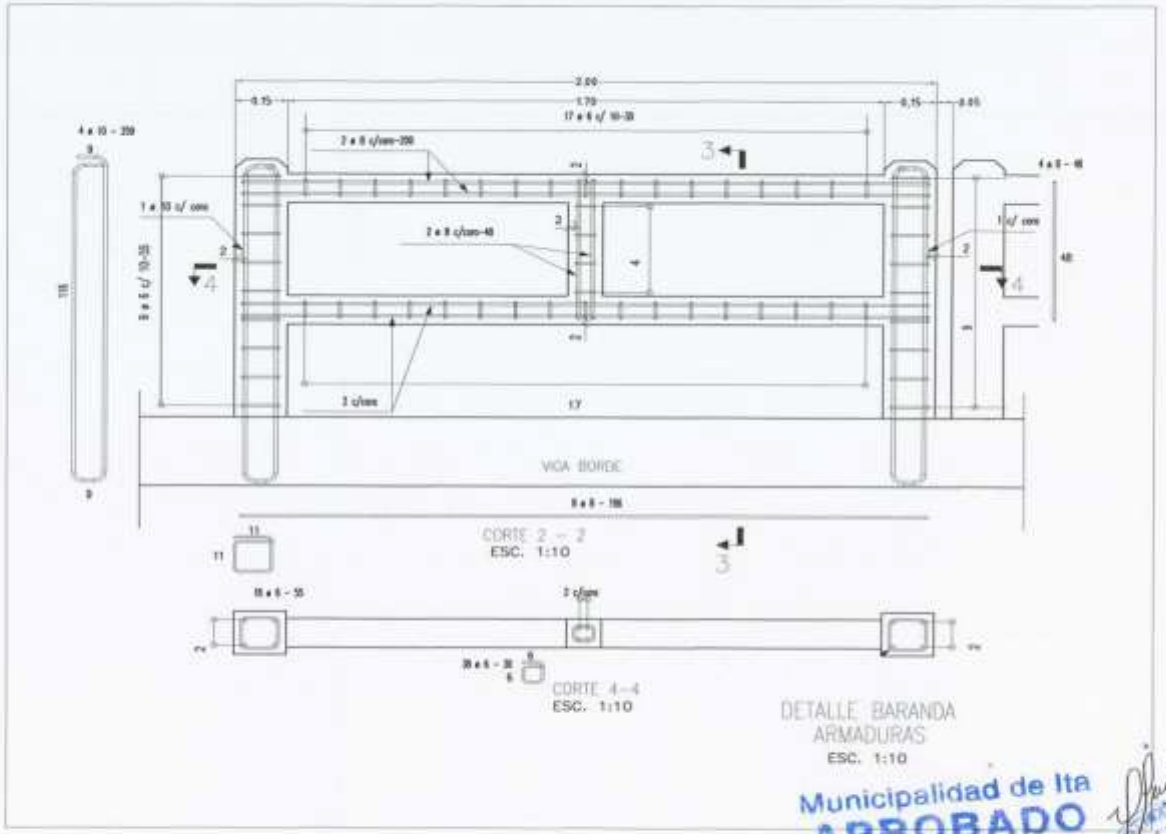

DETALLE BARANDA
ARMADURAS
ESC. 1:10

ESC. 1:25

Municipalidad de Ita
APROBADO
FECHA: 27 Junio 2014
DIRECCION OBRAS Y CATASTROS

CÑIA LAS PIEDRAS - ITA		ESTRUCTURA Hº Aº	OBRA : PUENTE L=6M Propietario Constructor Calculista	Ubicacion: Propietario: