CRONOGRAMA DE AVANCE FISICO FINANCIERO REPROGRAMADO POR CM Nº 02

REHABILITACION DE TRAMOS DE CAMINOS VECINALES EN EL DEPARTAMENTO DE SAN PEDRO Y CANINDEYU - Tramo: Prog 00+000 (Nueva Germania) - Prog 49+000 (Cruce 25

3.3 AVANCE DEF MENSUAL Nº 42 SEGUNDO REPROGRAMA AL POR 25%

Item	Descripción	Cantidad Contractual	Precio Unitario	Monto Contractual	Incid. %	Cantidad CM Nº 2	Monto C.M. Nº 2	Inicio	Mes 1	Mes 2	Mes 3	Mes 4	Mes 5	Mes 6	Mes 7	Mes 8	Mes 9	Mes 10	Mes 11	Mes 12	Mes 13	Mes 14	Mes 15	Mes 16	Mes 17	Mes 18	Mes 19	Mes 20	Mes 21	Mes 22	Mes 23	Mes 24	Mes 25	Mes 26	Mes 27	Mes 28	Mes 29	Mes 30	Mes 31	Mes 32	Mes 33	Mes 34	Mes 35	Mes 36	Mes 37	Mes 38	Mes 39	Mes 40	Mes 41	Mes 42	%
1	[illegible]	
1.1	MOVILIZACIÓN	1,00	835.185.000	835.185.000	2,39%	1,00	835.185.000	##### ##### ##### #####	100,00%
2	MOVIMIENTO DE SUELOS	100,00%
2.1	DESBOSQUE, DESBROCE Y DESPEJE	50,55	6.602.422	337.796.432	0,88%	50,55	337.796.432	5,50%	5,50%	5,50%	5,50%	5,50%	5,50%	6,00%	6,00%	7,00%	7,00%	5,50%	5,50%	5,50%	5,50%	5,50%	5,00%	5,00%	3,50%																										100,00%
2.2	EXCAVACIÓN NO CLASIFICADA	11.065,26	23.777	263.072.543	0,67%	23.836,48	553.626.895			5,50%	6,50%	5,50%	5,50%	5,50%	5,50%	6,00%	6,00%	7,00%	7,00%	5,50%	6,50%	6,50%	5,50%	5,50%	5,50%	5,00%	5,00%	3,50%																									100,00%
2.3	EXCAVACIÓN DE BOLSONES	9.231,07	39.455	234.215.037	0,60%	22.944,40	652.993.766			2,00%	3,00%	5,00%	5,00%	100,00%
2.4	EXCAVACIÓN DE ZANJAS DE DRENAJE	4.725,00	24.214	114.883.650	0,29%	4.725,00	114.883.650			3,00%	3,00%	5,00%	5,00%	5,00%	5,00%	5,00%	5,00%	5,00%	5,00%	6,00%	6,00%	5,22%	5,22%	5,22%	5,22%	5,22%	5,22%	5,22%	5,22%	5,22%	5,22%	5,22%	5,22%	5,22%	5,22%	5,22%	5,22%	5,22%	5,22%	5,22%	5,22%	5,22%	5,22%	5,22%	5,22%	5,22%	5,22%	5,22%	5,22%	5,22%	100,00%
2.5	TERRAPLÉN	394.017,00	34.589	13.628.654,013	34,66%	559.272,32	19.310.091.270			2,00%	2,00%	4,00%	4,00%	4,00%	5,00%	5,00%	5,00%	6,00%	6,00%	6,00%	5,00%	5,00%	5,00%	6,00%	6,00%	6,00%	5,00%	5,00%	5,00%	5,00%	5,00%	5,00%	5,00%	5,00%	5,00%	4,63%	4,63%	4,63%	4,63%	4,63%	4,63%	4,63%	4,63%	4,63%	4,63%	4,63%	4,63%	4,63%	4,63%	4,63%	141,63%
3	DEMOLICIÓN Y REMOCIÓN	100,00%
3.1	REMOCIÓN DE ESTRUCTURAS EXISTENTES	1,00	31.595.219	31.595.219	0,08%	1,00	31.595.219											9,09%	9,09%	9,09%	9,09%	9,09%	9,09%	9,09%	9,09%	9,09%	9,09%	9,09%	9,09%																							100,00%
4	BASES Y SUBASES	100,00%
4.1	SUB RASANTE DE SUELO SELECCIONADO (CBR>=6%)	148.747,00	44.007	6.546.915.229	16,06%	145.260,00	6.392.336.560														7,69%	7,69%	7,69%	7,69%	7,69%	7,69%	7,69%	7,69%	7,69%	7,69%	7,69%	7,69%	7,69%																					97,02%
4.2	SUELO SELECCIONADO DE RIPIO (CBR>=80%)	66.402,00	40.460	2.820.889.764	7,22%	67.440,00	2.864.986.080																						7,46%	7,46%	7,46%	7,46%	7,46%	7,46%	7,46%	7,46%	7,46%	7,46%	7,46%													100,00%
5	OBRAS DE ARTE Y DRENAJE	101,56%
5.1	ALCANTARILLAS CELULARES DE H°A°	100,00%
5.1.1	ACC 1.00 X 1.00 m	13,00	3.590.418	46.675.338	0,12%	15,00	53.856.163																25,00%	25,00%	50,00%																											115,38%
5.1.2	ACC 1.00 X 1.00 m	142,00	5.905.764	838.918.888	2,15%	167,00	986.696.208						5,00%	5,00%	5,00%	5,00%	10,00%	10,00%	10,00%	10,00%	10,00%	10,00%	10,00%	10,00%	10,00%	10,00%	10,00%	10,00%	10,00%																							100,00%
5.1.3	ACC 1.00 X 1.00 m	12,00	7.626.293	91.515.516	0,23%	15,00	114.429.245	117,61%
5.1.4	ACC 1.50 X 1.50 m	80,00	9.296.232	743.698.544	1,95%	75,00	872.217.600	100,00%
5.1.5	ACC 2.00 X 2.00 m	114,00	11.152.282	1.271.321.748	3,24%	135,00	1.501.905.370	125,00%
5.1.6	ACC 2.00 X 2.00 m	31,00	15.240.973	472.467.063	1,21%	31,00	472.467.063	91,52%
5.1.7	ACC 3.00 X 3.00 m	15,00	23.410.097	351.151.455	0,90%	15,00	351.151.455	100,00%
5.2	ALCANTARILLAS TUBULARES DE H°A°	100,00%
5.2.1	ATB (Dn1.00m)	1.176,00	3.454.859	2.920.295.844	7,48%	1.107,00	2.760.749.925						3,00%	3,00%	5,00%	7,00%	7,00%	7,00%	7,00%	7,00%	9,00%	9,00%	9,00%	9,00%	9,00%	9,00%																										94,12%
5.2.2	ATB (Dn1.20m)	80,00	3.466.011	262.265.850	0,72%	80,00	209.103.600						3,00%	3,00%	5,00%	7,00%	7,00%	10,00%	10,00%	10,00%	10,00%	10,00%	15,00%	10,00%																											100,00%
5.2.3	ATB (Dn1.25m)	11,00	5.517.693	60.694.623	0,16%	15,00	82.699.045											0,94%	0,84%	2,94%	4,84%	4,84%	7,94%	7,94%	7,94%	7,84%	7,84%	12,94%	7,84%																								74,07%
5.3	DRENAJES																						25,00%	50,00%	25,00%																											100,00%
5.3.1.1	CUNETAS REVESTIDAS DE H° TIPO A	479,00	883.160	423.003.640	1,08%	671,50	769.673.940	100,00%
5.3.1.2	CUNETAS REVESTIDAS DE H° TIPO B	147,00	883.160	129.824.520	0,33%	227,96	269.641.154	100,00%
5.3.1.3	CUNETAS REVESTIDAS DE H° TIPO C	65,00	883.160	57.405.400	0,15%	75,64	66.802.222	100,00%
5.3.2	DREN PROFUNDO	1.474,00	799.695	409.998.480	1,18%	11.900,00	3.471.170.500	807,20%
6.4	PUENTE DE H°A° SOBRE EL ARROYO ATA (60 MTS)	
6.4.1	FUNDACIONES	100,00%
6.4.1.3	PILOTE PRE-PERFORADO Ø=0.60m FCK =25MPA	360,00	1.089.963	395.985.000	1,01%	450,00	494.979.050												10,00%	20,00%	15,00%	15,00%	15,00%	15,00%	10,00%																											125,00%
6.4.2	HORMIGÓN ESTRUCTURAL	100,00%
6.4.2.1	CABEZALES DE H°A° (FCK=25MPA)	13,00	2.496.347	32.452.511	0,08%	26,24	65.594.145															10,00%	15,00%	15,00%	15,00%	20,00%	15,00%	10,00%																									201,85%
6.4.2.2	VIGAS RIOSTRAS DE H°A° (FCK=25MPA)	1,00	2.378.148	2.378.148	0,01%	1,18	2.807.335																10,00%	15,00%	15,00%	20,00%	15,00%	15,00%	10,00%																							100,00%
6.4.2.3	PISTAROS DE H°A° (FCK=25MPA)	108,00	2.265.370	292.271.744	0,75%	126,00	285.771.744																	10,00%	10,00%	10,00%	15,00%	20,00%	20,00%	15,00%																						100,00%
6.4.2.4	PILAS DE H°A° (FCK=25MPA)	10,00	2.410.725	24.107.250	0,06%	12,00	29.073.344																		10,00%	10,00%	10,00%	20,00%	20,00%	10,00%																						100,00%
6.4.2.5	VIGAS LONGITUDINALES PREFABRICADAS POTENSADAS (FCK=30MPA)	131,00	4.417.066	578.634.296	1,48%	131,64	581.461.252																			10,00%	10,00%	10,00%	20,00%	20,00%	20,00%	10,00%																						100,00%
6.4.2.6	LOSA DE H°A° FCK=25MPA (INCLUYE LOSA DE ARROYO Y DE CONTINUIDAD)	151,00	2.347.571	354.483.221	0,91%	151,00	354.483.221	100,00%
6.4.2.7	VIGAS TRANSVERSALES DE H°A° (FCK=25MPA)	19,00	2.318.864	44.063.888	0,11%	12,79	31.597.567	72,58%
6.4.2.8	VIGA PORTICO DE H°A° (FCK=25MPA)	16,00	2.347.571	42.256.278	0,11%	16,00	42.297.152	100,33%
6.4.2.9	CARPETA DE RODAMIENTO DE HORMIGÓN (FCK=25MPA)	29,00	1.649.239	47.827.757	0,12%	29,00	47.827.757	100,00%

6.4.4.1	APARATOS DE APOYO	36,00	2.072.472	74.608.992	0,19%	24,00	49.739.328	
6.4.5	OBRAS COMPLEMENTARIAS -PUENTES							
6.4.5.1	DRENAJE DE ESTRIBO	32,00	352.159	11.269.088	0,03%	32,00	11.333.088	
6.4.5.7	DRENAJE DE TABLERO Ø100mm	4,00	164.283	657.132	0,00%	12,00	3.021.396	
6.4.5.3	COLCHONES DE RENO	10,00	845.569	8.455.690	0,02%	16,80	14.206.542	
6.4.5.4	GAVIONES	74,00	645.422	47.761.428	0,12%	74,00	47.761.428	
6.4.5.5	LIMITES DE DILATACION	16,00	528.999	10.539.444	0,03%	40,00	25.664.200	
6.4.5.6A	TERRAPLEN DE AVANCE	3.465,00	32.330	112.023.450	0,29%	3.465,00	112.023.450	
6.4.5.6B	REMOCIÓN DE TERRAPLÉN DE AVANCE	3.465,00	25.179	87.245.235	0,22%	3.465,00	87.245.235	
7.	SEÑALIZACIÓN Y SEGURIDAD VIAL							
7.1	SEÑALIZACIÓN VERTICAL	168,00	1.001.355	168.224.930	0,43%	168,00	168.224.930	
7.2	ADITIVOS DE SEÑALIZACIÓN	1,00	58.381.016	58.381.016	0,15%	1,00	58.381.016	
7.4	BARANDA PARA DEFENSA - TIPO FLEX BEAM	9.100,00	184.300	1.677.130.000	4,28%	8.700,00	1.603.410.000	
8	PROTECCIÓN AMBIENTAL							
8.1	COBERTURA DE DESBOS	101.475,00	8.884	881.398.900	2,25%	181.491,14	1.625.948.288	
8.2	PROTECCIÓN DE ÁREAS DE PRÉSTAMOS	10,00	43.297	432.970	0,00%	60,00	2.597.820	
9	OBRAS COMPLEMENTARIAS - VALES							
9.1	ALAMBRADO A CIMSTRAR	7.000,00	18.057	140.264.000	0,36%	7.000,00	127.400.000	
9.2	TRASLADO DE ALAMBRADO EXISTENTE CON POSTES DE MADERA	14.736,00	14.948	220.273.728	0,56%	27.000,00	403.596.000	
9.3	TRASLADO DE COLUMNAS DE H°A° DE ANDE	80,00	958.012	76.640.960	0,20%	126,00	120.709.512	
9.4	MURO DE PIEDRA BRUTA	107,00	457.018	48.893.926	0,12%	599,68	263.442.653	
9.5	LOSA FONDO DE H° SIMPLE	10,00	1.311.371	13.112.710	0,03%	295,50	369.466.191	
9.6	LOSA DE H°A°	14,00	2.124.282	29.900.316	0,08%	165,56	345.286.895	
9.7	CORDÓN DE H° DE 10x45x50	68,00	40.600	2.764.800	0,01%	0,00	0	
10	INSTALACIONES Y SERVICIOS ESPECIALIZADOS							
10.1	INSTALACIONES Y SERVICIOS ESPECIAL	26,00	17.756.372	461.669.672	1,18%	41,00	727.970.252	
	ITEMS AGREGADOS							
12	CARTEL DE OBRAS							
12.1	Cartel de Obras		2.457.252			2,00	5.810.920	
13	TRASLADO DE SERVICIOS PUBLICOS				0,02%			
13.1	Traslado de cañerías de agua potable					0,00		
13.1.1	Diametro 50 mm		35.402		0,09%	5.631,87	199.675.210	
13.1.2	Diametro 40 mm		30.466		0,51%	6.500,00	198.052.452	
13.2	Traslado de columnas de postes - Red ANDE		420.824		0,51%	23,00	9.679.952	
15	ESTUDIOS GEOTECNICOS para fundacion de puente				0,02%			
15.1	Perforaciones tipo Percusion		826.481			90,00	74.118.464	
16	CALCULOS				0,07%			
17	EXCAVACION							
17.1	Excavación bajo Puente para aumento de la sección hidráulica		23.777			3.120,00	74.184.240	
18	TRABAJOS DE MEJORAMIENTO EN COMUNIDADES INDIGENAS				0,19%			
19	TRABAJOS DE MEJORAMIENTO EN COMUNIDADES INDIGENAS		453.676.629			1,00	453.676.623	
19 Y 20	REPARACIÓN DE PUENTE S/ A° MBOREVI Y CLEMENTINA C/ ALAMBRADO				1,38%			
19 - 20	Recuperación de Puentes y alcantarillas		845.299.085			1,00	845.299.085	
				39.092.842.470	104,65%		82.831.512.571	

| | | | | | | | |

CONSORCIO M

Curva Físico-financiera I

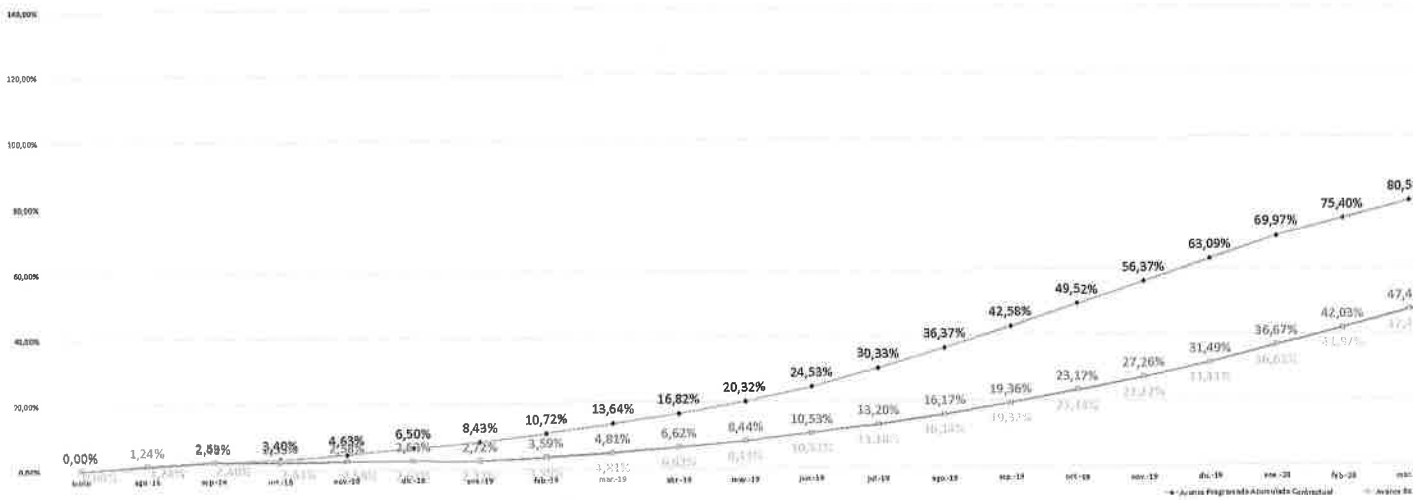

F.038
(treinta y ocho)

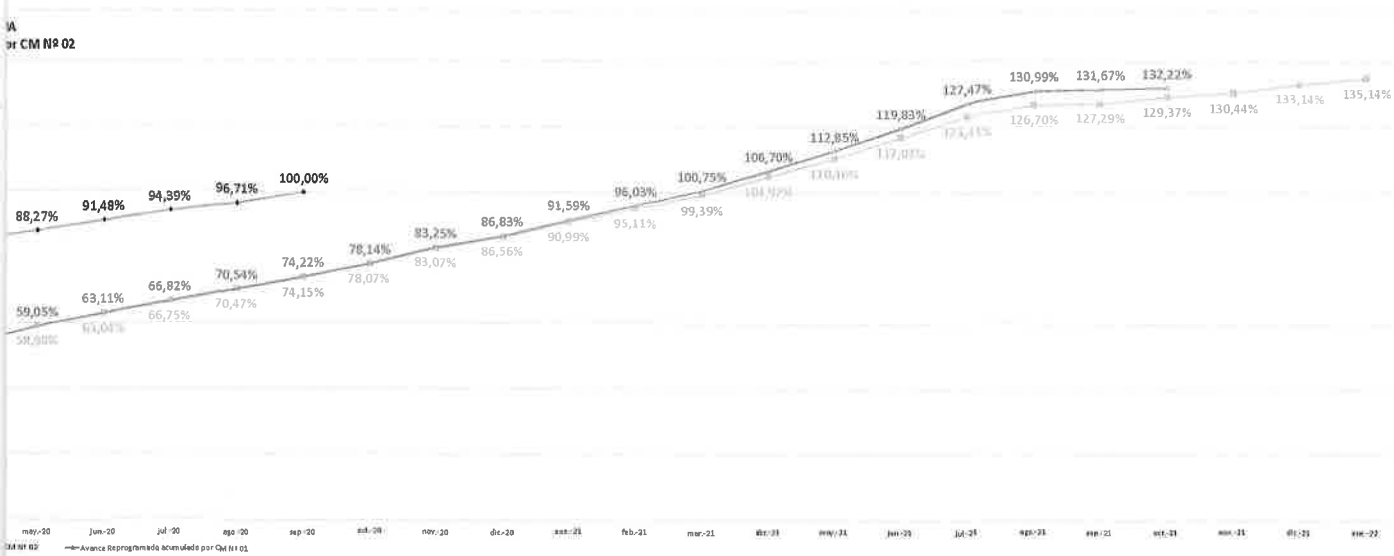

Ing. Edgar O. Ahrens B.
Representante Legal

ANEXO 6

Convenio Modificatorio N° 2

ATLAS DE PLANOS

OBRA: LICITACIÓN PUBLICA NACIONAL N° 42/2017 – CONTRATO S.G. MINISTRO N° 108/2018

Rehabilitación de Tramos de caminos Vecinales en los Departamentos de San Pedro y Canindeyú (Lote N° 1- TRAMO NUEVA GERMANIA – CRUCE 65)

Ing. [illegible]

Ing. Edgar O. Ahrens B.
Representante Legal

PLANTA DE

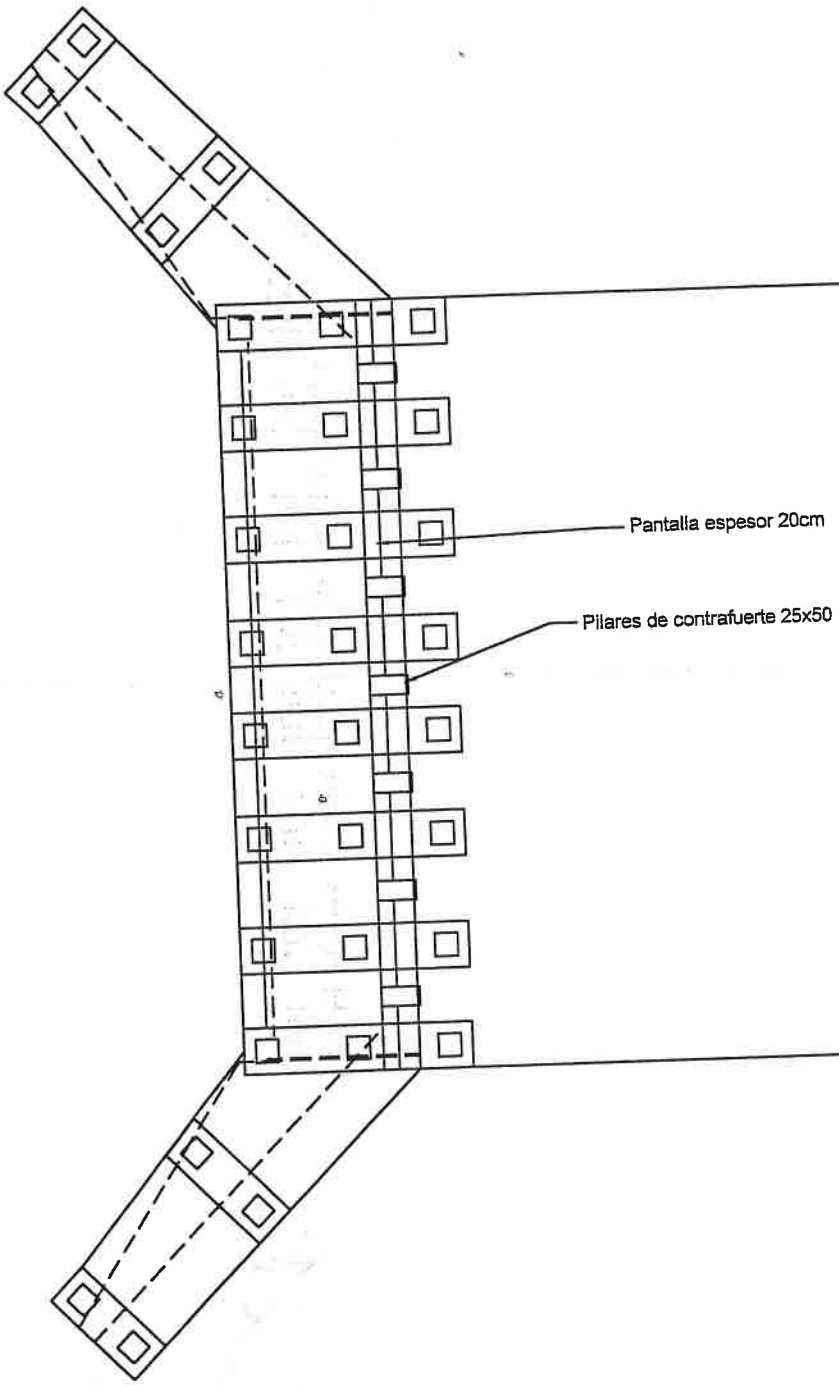

F.036
(treinta y seis)

)UEMA DE REFUERZO

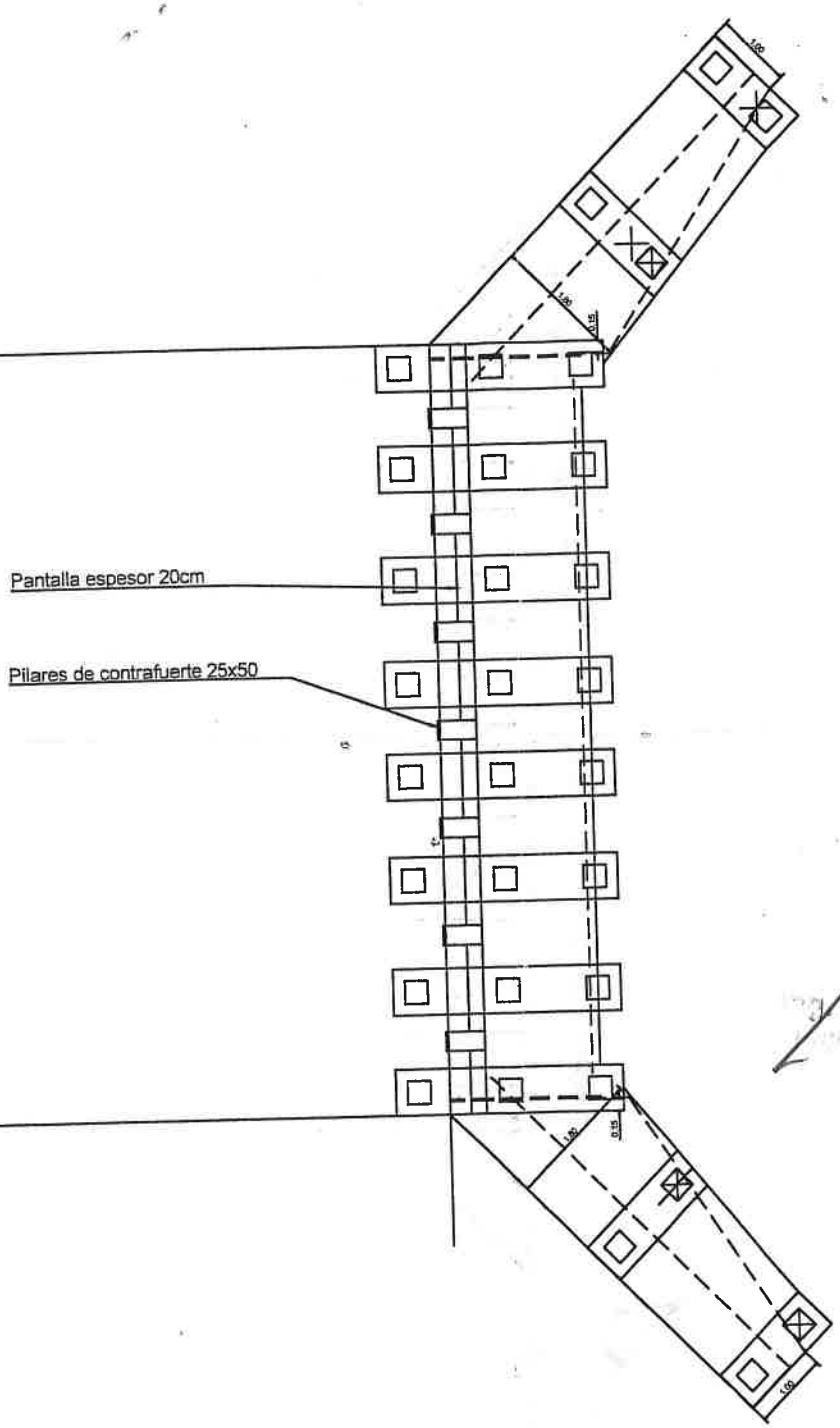

Ing. Edgar O. Ahrens B.
Representante Legal

OBSERVACIONES:
Revisar propiedades de los materiales de acuerdo a las especificaciones del proyecto.
fck = 210 Kg/cm2. fyk = 5000 Kg/cm2.
Tamaño maximo del agregado: 18mm.–
Recubrimiento:
a) Plintos, Tubulones, Cabezale y Zapatas: 5.0cm
b) Pilares, Vigas y Losas: 3.0cm
c) Pantallas, Reservorios y Piscinas: 3.0.cm
Tiempo de desencofrado:
a)Costados: 2dias.–
b)Fondos: según ensayos de hormigón y sistema de encofrado.–
Prever sistema de curado: Quimico/Riego.–
Suspender el cargamento cuando están previstas temperaturas inferiores a 5°C.–
Usar Vibrador para la correcta compactación del hormigón.–
Verificar ubicación de pasantes con los Plantos de Arquitectura actualizados.–
Revisar todas las medidas con los Plantos de Arquitectura y en Obra antes de los cortes de varillas.–
Realizar el hormigonado de los elementos estructurales como indica la Norma.–

OBRA: CONTRAFUERTE PUENTE MBOREVI

PROYECTISTA: –

PROPIETARIO: –

CONSTRUCTOR: –

ESQUEMA DE PLANTA DE REFUERZO

DIBUJO: MP	CONTROLO:–	HOJA: A1	01
FECHA: 07/05/2021	FECHA: –	ESCALA: 1:50	
PROPIETARIO	CALCULISTA	CONSTRUCTOR	

COF

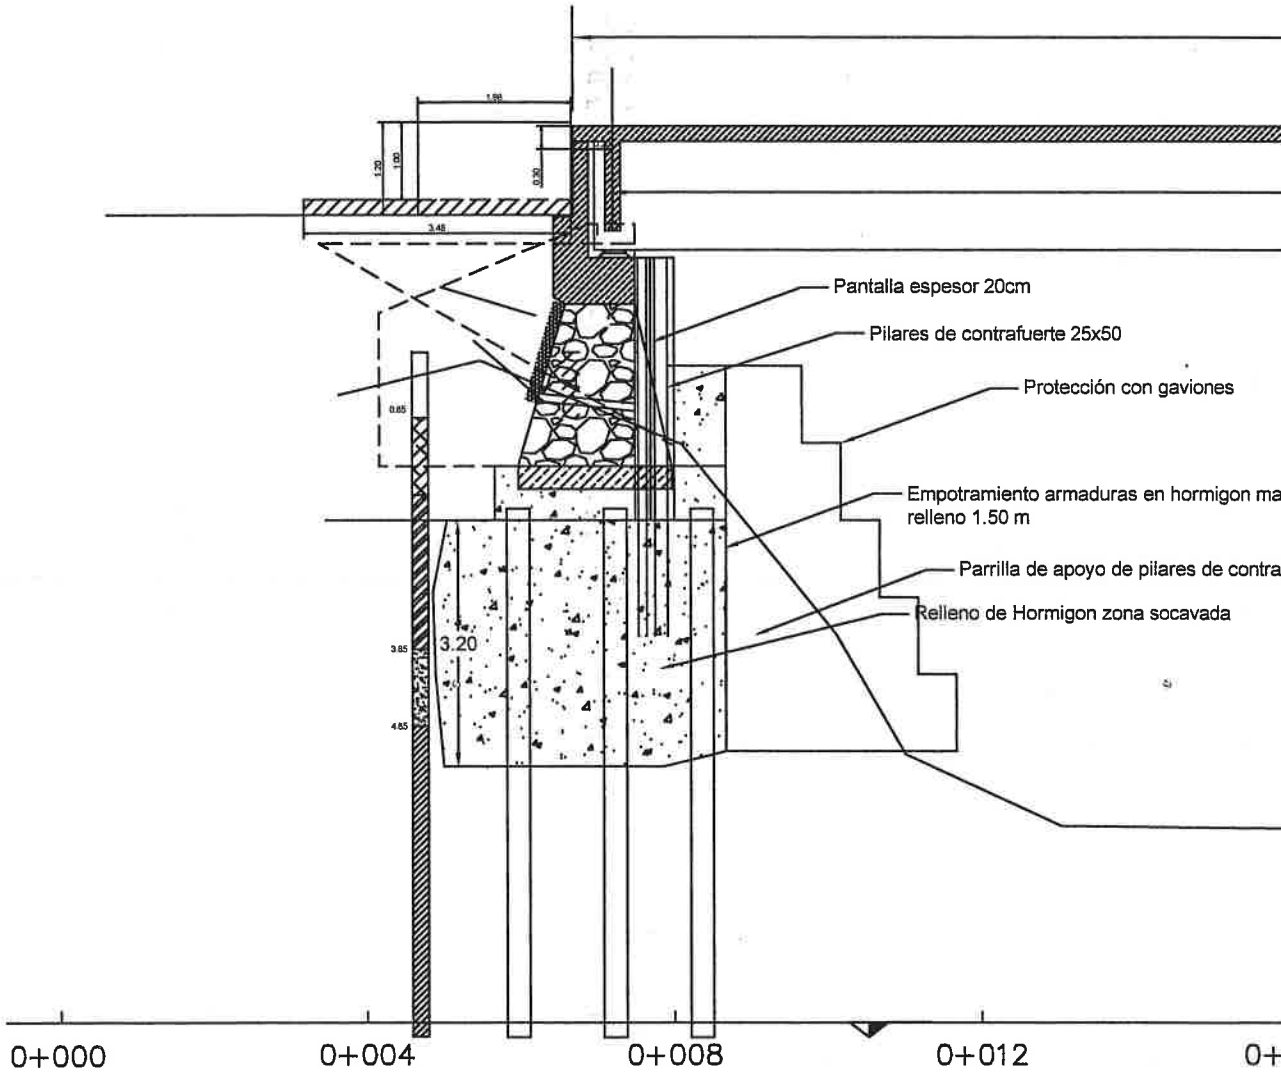
Pantalla espesor 20cm
Pilares de contrafuerte 25x50
Protección con gaviones
Empotramiento armaduras en hormigon ma
relleno 1.50 m
Parrilla de apoyo de pilares de contra
Relleno de Hormigon zona socavada
3.20
0+000
0+004
0+008
0+012
0+

F.035
(treinta y cinco)

DE REFUERZO

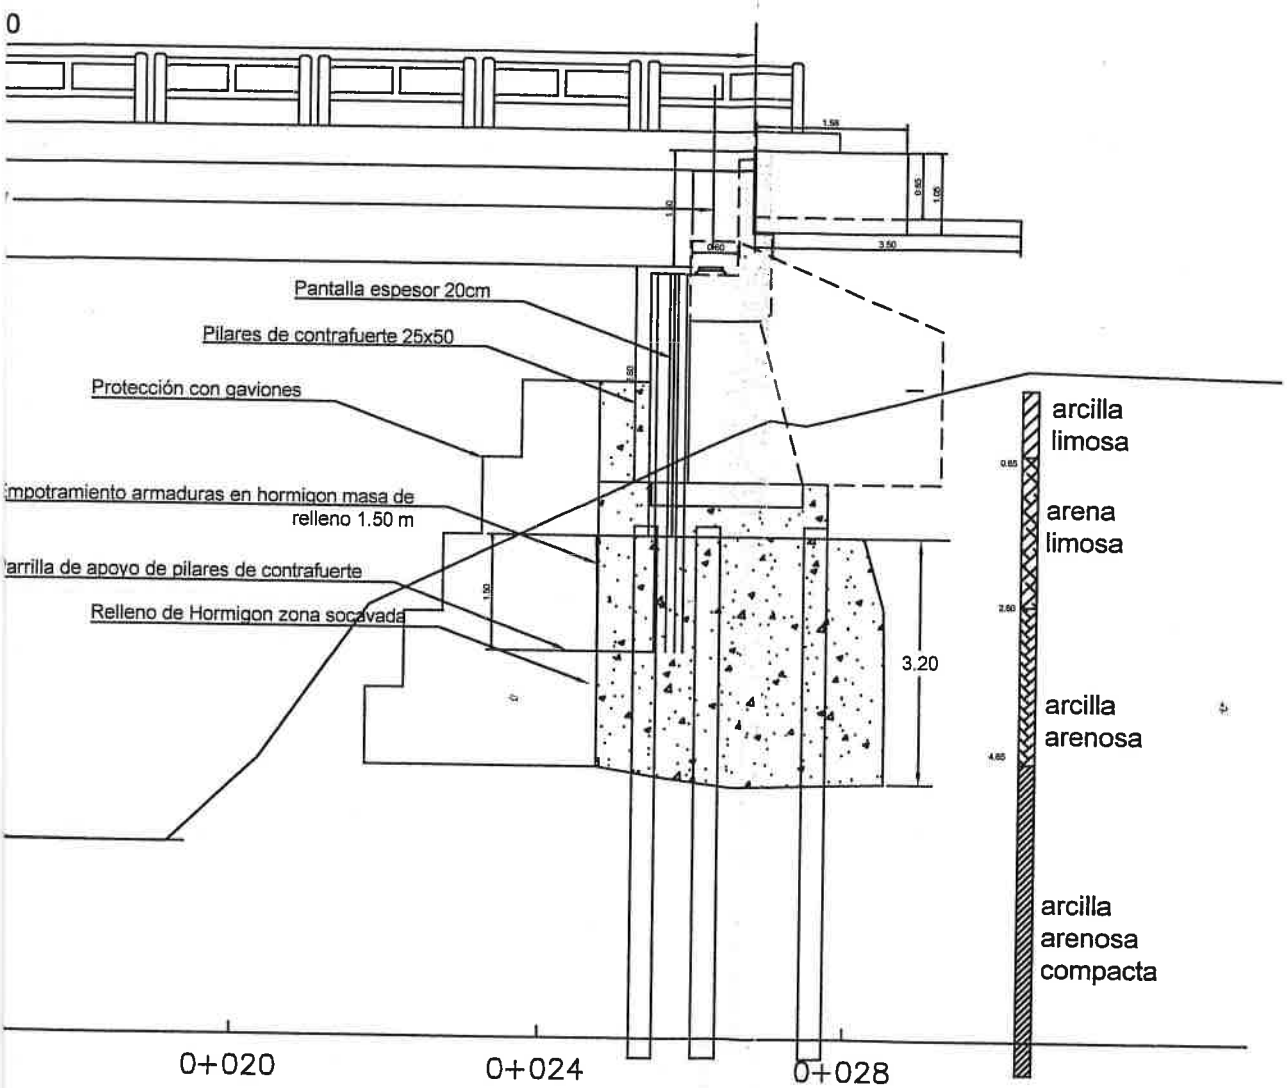

Ing. Edgar O. Ahrons B.
Representante Legal

OBSERVACIONES:
Revisar propiedades de los materiales de acuerdo a las especificaciones del proyecto.
fck = 210 Kg/cm2. fyk = 5000 Kg/cm2.
Tamaño maximo del agregado: 18mm.–
Recubrimiento:
a) Pilotes, Tubulones, Cabezals y Zapatas: 5.0cm
b) Pilares, Vigas y Losas: 3.0cm
c) Pantallas, Reservorios y Piscinas: 3.0.cm
Tiempo de desencofrado:
a)Costados: 2dias.–
b)Fondos: según ensayos de hormigón y sistema de encofrado.–
Prever sistema de curado: Química/Riego.–
Suspender el cargamento cuando estén previstas temperaturas inferiores a 5°C.–
Usar vibrador para la correcta compactación del hormigón.–
Verificar ubicacion de pasantes con las Plantas de Arquitectura actualizadas.–
Revisar todas las medidas con las Plantas de Arquitectura y en Obra antes de los cortes de varillas.–
Realizar el hormigonado de los elementos estructurales como indica la Norma.–

OBRA: CONTRAFUERTE PUENTE MBOREVI			
PROYECTISTA: –		CORTE DE REFUERZO	
PROPIETARIO: –			
CONSTRUCTOR: –			
DIBUJO: MP FECHA: 07/05/2021	CONTROLO:– FECHA:	HOJA: A1 ESCALA: 1:50	02
PROPIETARIO	CALCULISTA	CONSTRUCTOR	

DETALLE DE

Pilares

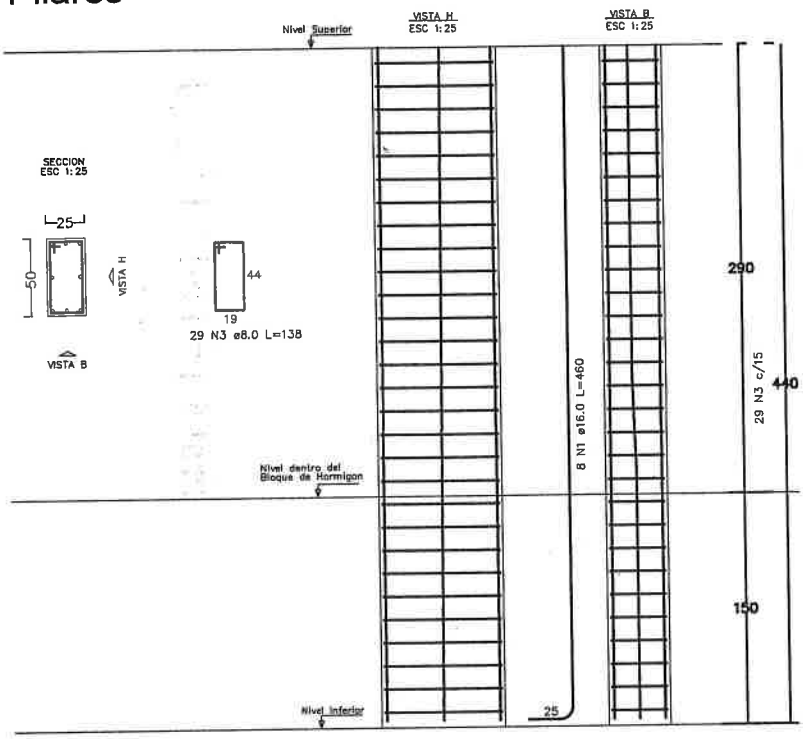

Pantallas

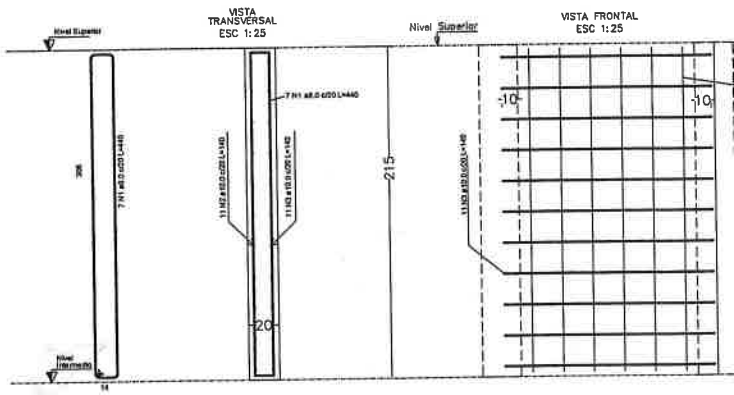

PAR3

F.034
(treinta y cuatro)

MENTOS DE REFUERZO

Soporte

Detalle de Armadura de Soporte
PLANTA
ESC 1:25

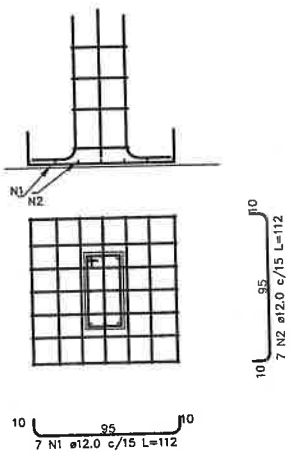

Ø mm	Long. m	No.var. Barras	Peso kg.
8.0	44.1	4	18.4
12.0	17.3	2	15.9
16.0	40.5	4	64.1
Peso total por Pilar =			98.4 kg
Volumen de Hormigon (C-21)= 0.55 m³			

Ø mm	Long. m	No.var. Barras	Peso kg.
8.0	35.2	4	16.2
10.0	30.8	3	21.2
Peso total por Pantalla= 37.4 kg			
Volumen de Hormigon (C-21)= 0.60 m³			

Ing. Edgar O. Ahlens B.
Representante Legal

OBSERVACIONES:
Revisar propiedades de los materiales de acuerdo a las especificaciones del proyecto.
f'c = 210 Kg/cm2. fy = 5000 Kg/cm2.
Tamaño maximo del agregado: 18mm.--
Recubrimiento:
a) Pilotes, Tubulones, Cabezals y Zapatas: 5.0cm
b) Pilares, Vigas y Losas: 3.0cm
c) Pantallas, Reservorios y Piscinas: 3.0cm
Tiempo de desencofrado:
a)Costados: 2dias.--
b)Fondos: según ensayos de hormigón y sistema de encofrado.--
Prever sistema de curado: Quimico/Riego.--
Suspender el cargamento cuando estén previstas temperaturas inferiores a 5°C.--
Usar vibrador para la correcta compactación del hormigón.--
Verificar ubicacion de pasantes con los Planos de Arquitectura actualizados.--
Revisar todas las medidas con los Planos de Arquitectura y en Obra antes de los cortes de varillas.--
Realizar el hormigonado de los elementos estructurales como indica la Norma.--

OBRA: CONTRAFUERTE PUENTE MBOREVI
PROYECTISTA: --
PROPIETARIO: --
CONSTRUCTOR: --
DETALLE DE REFUERZO

DIBUJO: MP	CONTROLO:--	HOJA: A1	03
FECHA: 07/05/2021	FECHA: --	ESCALA: 1:50	
PROPIETARIO	CALCULISTA	CONSTRUCTOR	

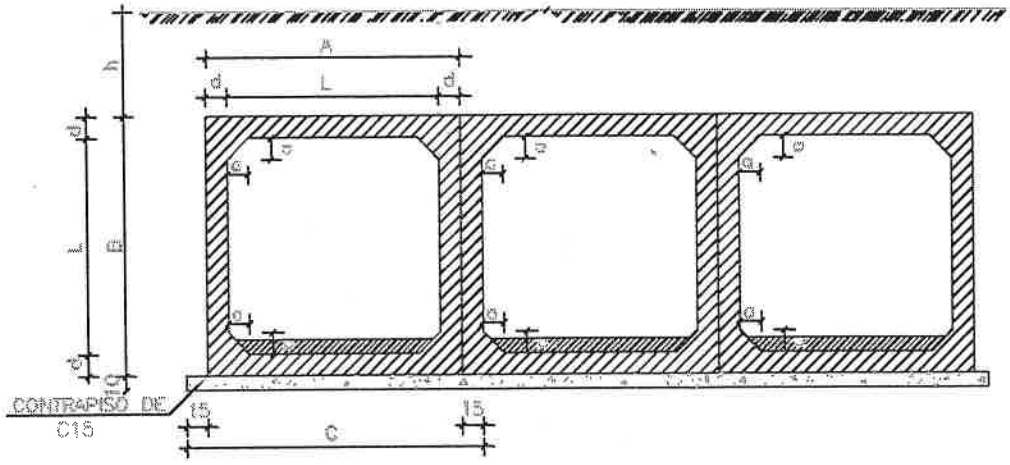

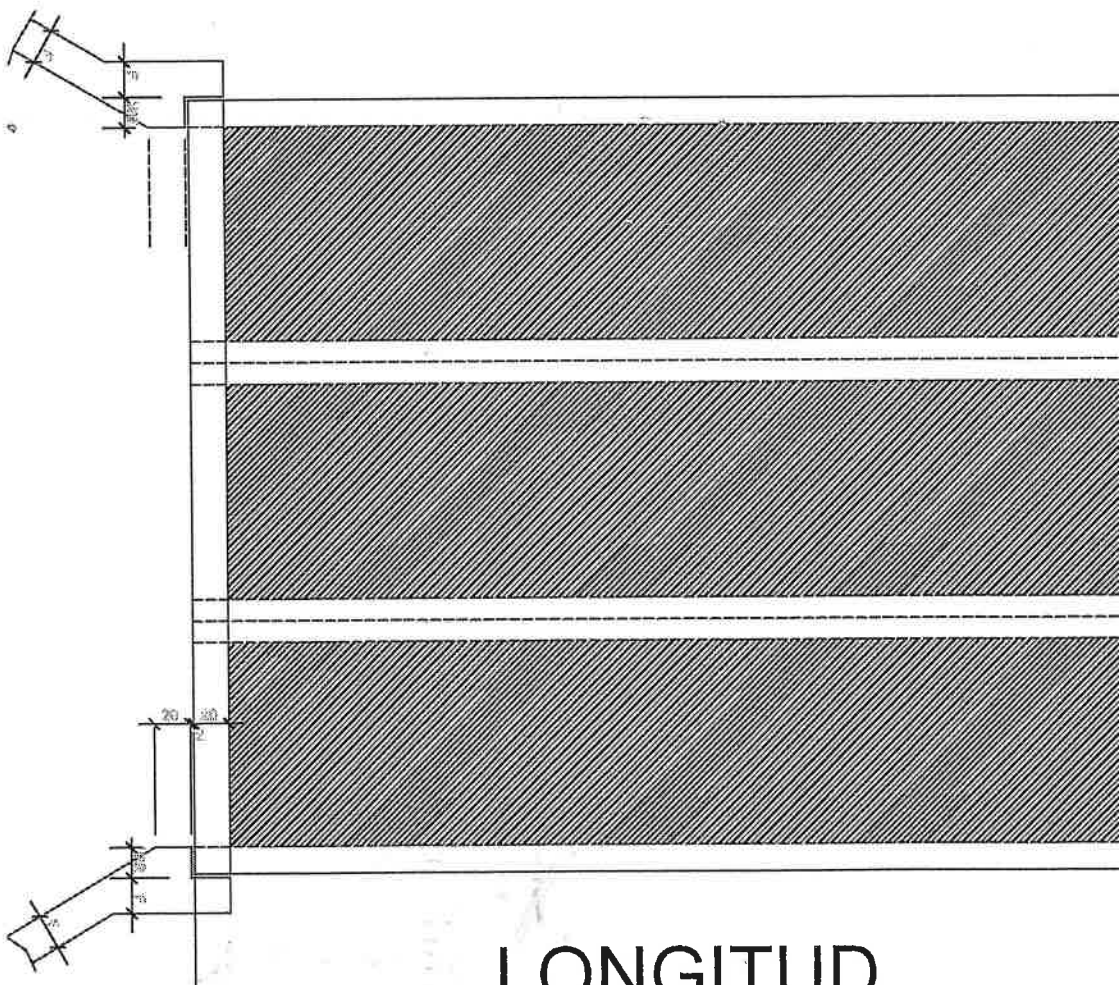

LONGITUD
VARIABLE

F.033
(treinta y tres)

ALCANTARILLA CELULAR DE 2.50 x 2.50

f'c ≥ MPa		0.10	0.21	0.21
MEDIDAS	UNI.	SIMPLE	DOBLE	TRIPLE
A	cm.	230	340	810
B	cm.	200	360	200
C	cm.	220	675	845
c	cm.	15	15	15
b	cm.	—	45	45
d	cm.	30	15	15
CONTRAPISO	m²	0.32	0.68	0.84
ENCOFRADO	m²	13.20	20.40	27.20
HORMIGON	m³	2.31	2.91	4.65

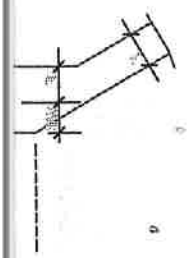

ALIVIADERO NUMERO	LONGITUD	VOLUMEN
1	18.5	13.88
2	16.3	12.60
3	15.3	11.80

Ing. Edgar O. Ahrens B.
Representante Legal

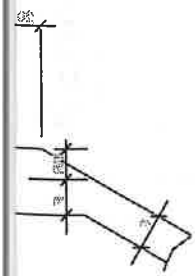

OBRA:

PROYECTISTA:

PROPIETARIO:

CONSTRUCTOR:

DIBUJO: FECHA:	CONTROLO FECHA:	HOJA: ESCALA: 1:50
PROPIETARIO	CALCULISTA	CONSTRUCTOR