Planta
Calle Independencia Nacional

Escala 1:100

Perfil longitudinal –
Escala:

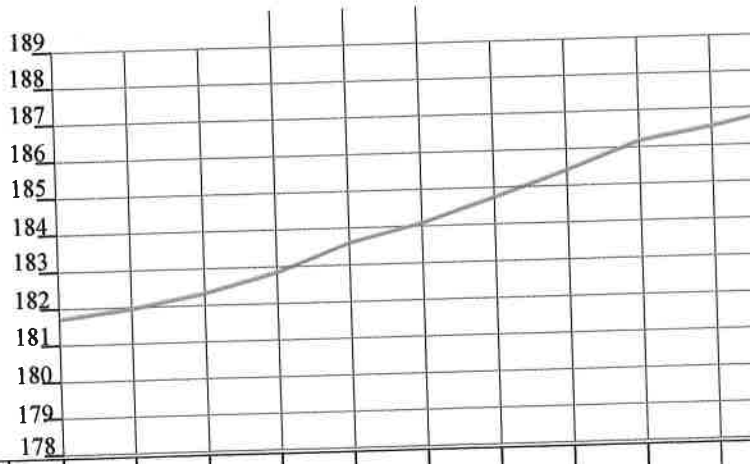

PK	Cotas del Terreno	Cotas del Proyecto
0+000	181,688	181,748
0+020	181,929	181,989
0+040	182,310	182,370
0+060	182,824	182,884
0+080	183,570	183,630
0+100	184,060	184,120
0+120	184,711	184,771
0+140	185,394	185,454
0+160	186,148	186,208
0+180	186,507	186,567

Ing. Juan A. Acosta
Superintendente de Obra
Consorcio Tocsa Ecomipa

6.- Unidad de medida en metros en metros salvo indicación contraria

Contratista

TOCSA ECOMIPA

Consorcio – Tocsa Ecomipa

Mayor Vera N° 6750 esq. Boggiani. Asunción.

(ocho) 8

e Independencia Nacional

_1000

_100

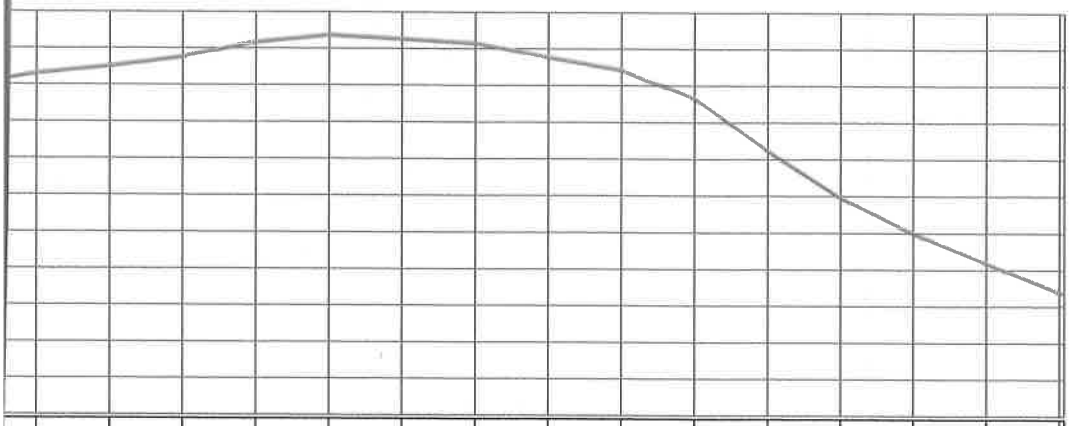

187,341	187,547	187,795	188,203	188,401	188,298	188,186	187,807	187,460	186,686	185,262	183,989	183,025	182,220	181,417	181,409	
187,281	187,487	187,735	188,143	188,341	188,238	188,126	187,747	187,400	186,626	185,202	183,929	182,965	182,160	181,357	181,349	
0+220	0+240	0+260	0+280	0+300	0+320	0+340	0+360	0+380	0+400	0+420	0+440	0+460	0+480	0+500	0+502	

J. IGNACIO MERNES
Residente de Fiscalización
Consorcio ICTR

orcio
ICTR
Fiscalización

MOPC
MAPA DEL PARAGUAY
BOLIVIA
AREA DEL PROYECTO
ARGENTINA
BRASIL
ARGENTINA

MINISTERIO DE OBRAS PUBLICAS Y COMUNICACIONES
DIRECCION DE VIALIDAD

Plano Calle Independencia Nacional
Fiscalización de Obras de Rehabilitación y Mantenimiento del Tramo Limpio Km 21 - Calle 6000 Km 173

Planta y perfil longitudinal | ESCALA: INDICADA | CONVENIO MODIFICATORIO N°12