CORTE B-B

(Prog.: 23+615.50

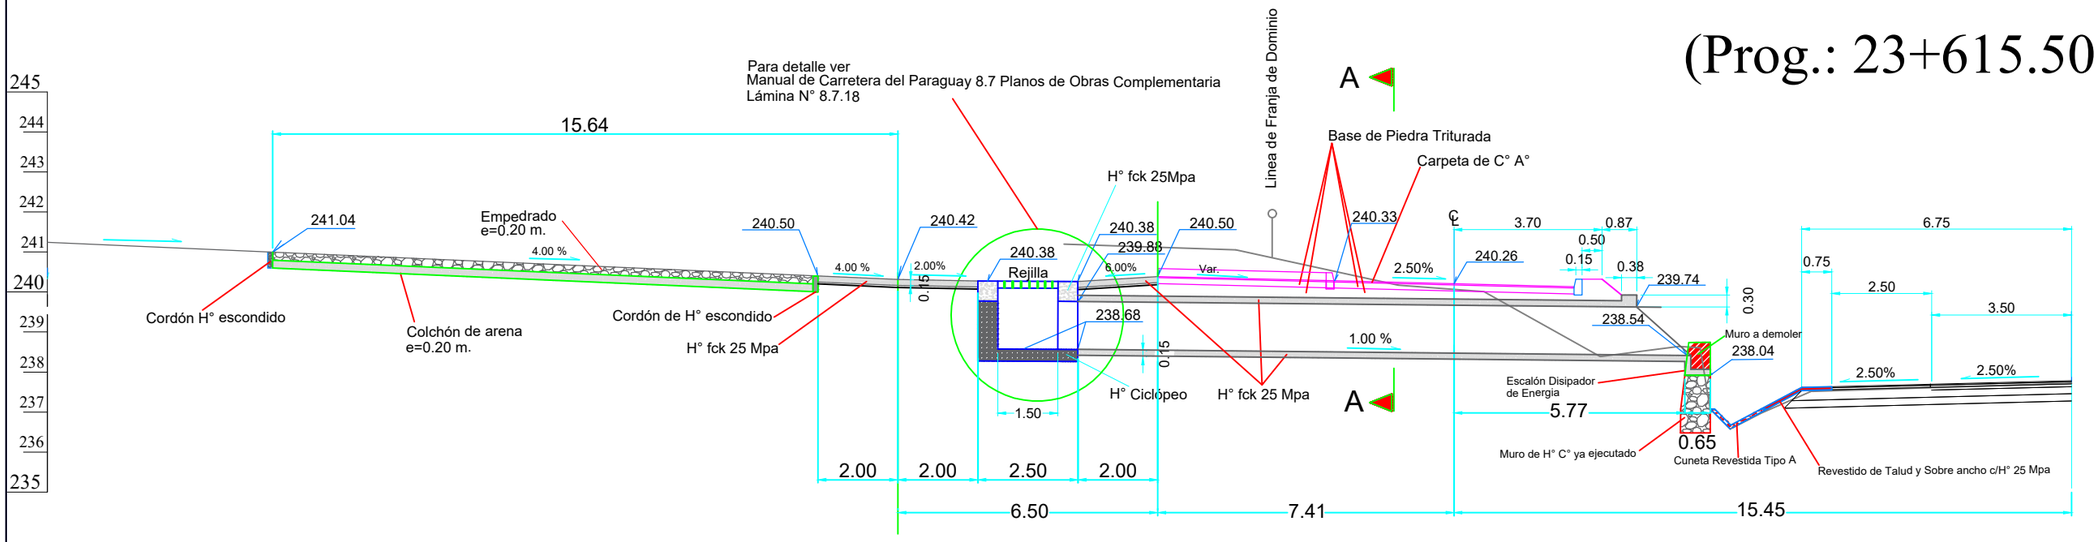

CORTE A-A

PONTILLON

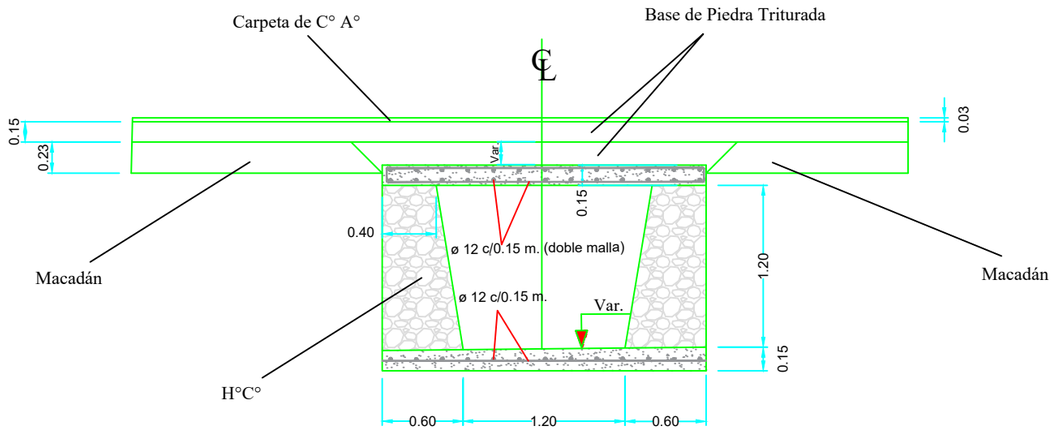

---------- Ing. Shinichi Kashima Director de Proyecto	yec CONSORCIO CENTRAL - YACHIYO	Ministerio de OBRAS PÚBLICAS Y COMUNICACIONES	JICA Japan International Cooperation Agency	CONSULTORÍA PARA LA ELABORACIÓN DEL DISEÑO FINAL DE INGENIERÍA, EL CATASTRO Y LA FISCALIZACIÓN DEL PROYECTO DE CORREDOR DE EXPORTACIÓN DE LA REGIÓN ORIENTAL.PRESTAMO PG-P17	CALLE COLECTORA Sistema de Drenaje Calle Transversal Prog.: 23+615.50 (LI) ESCALA: SIN ESCALA LAMINA N° 00	MAPA DEL PARAGUAY AREA DEL PROYECTO BOLIVIA ARGENTINA BRASIL