PLANTA

PROGRASIVA 23+513.49

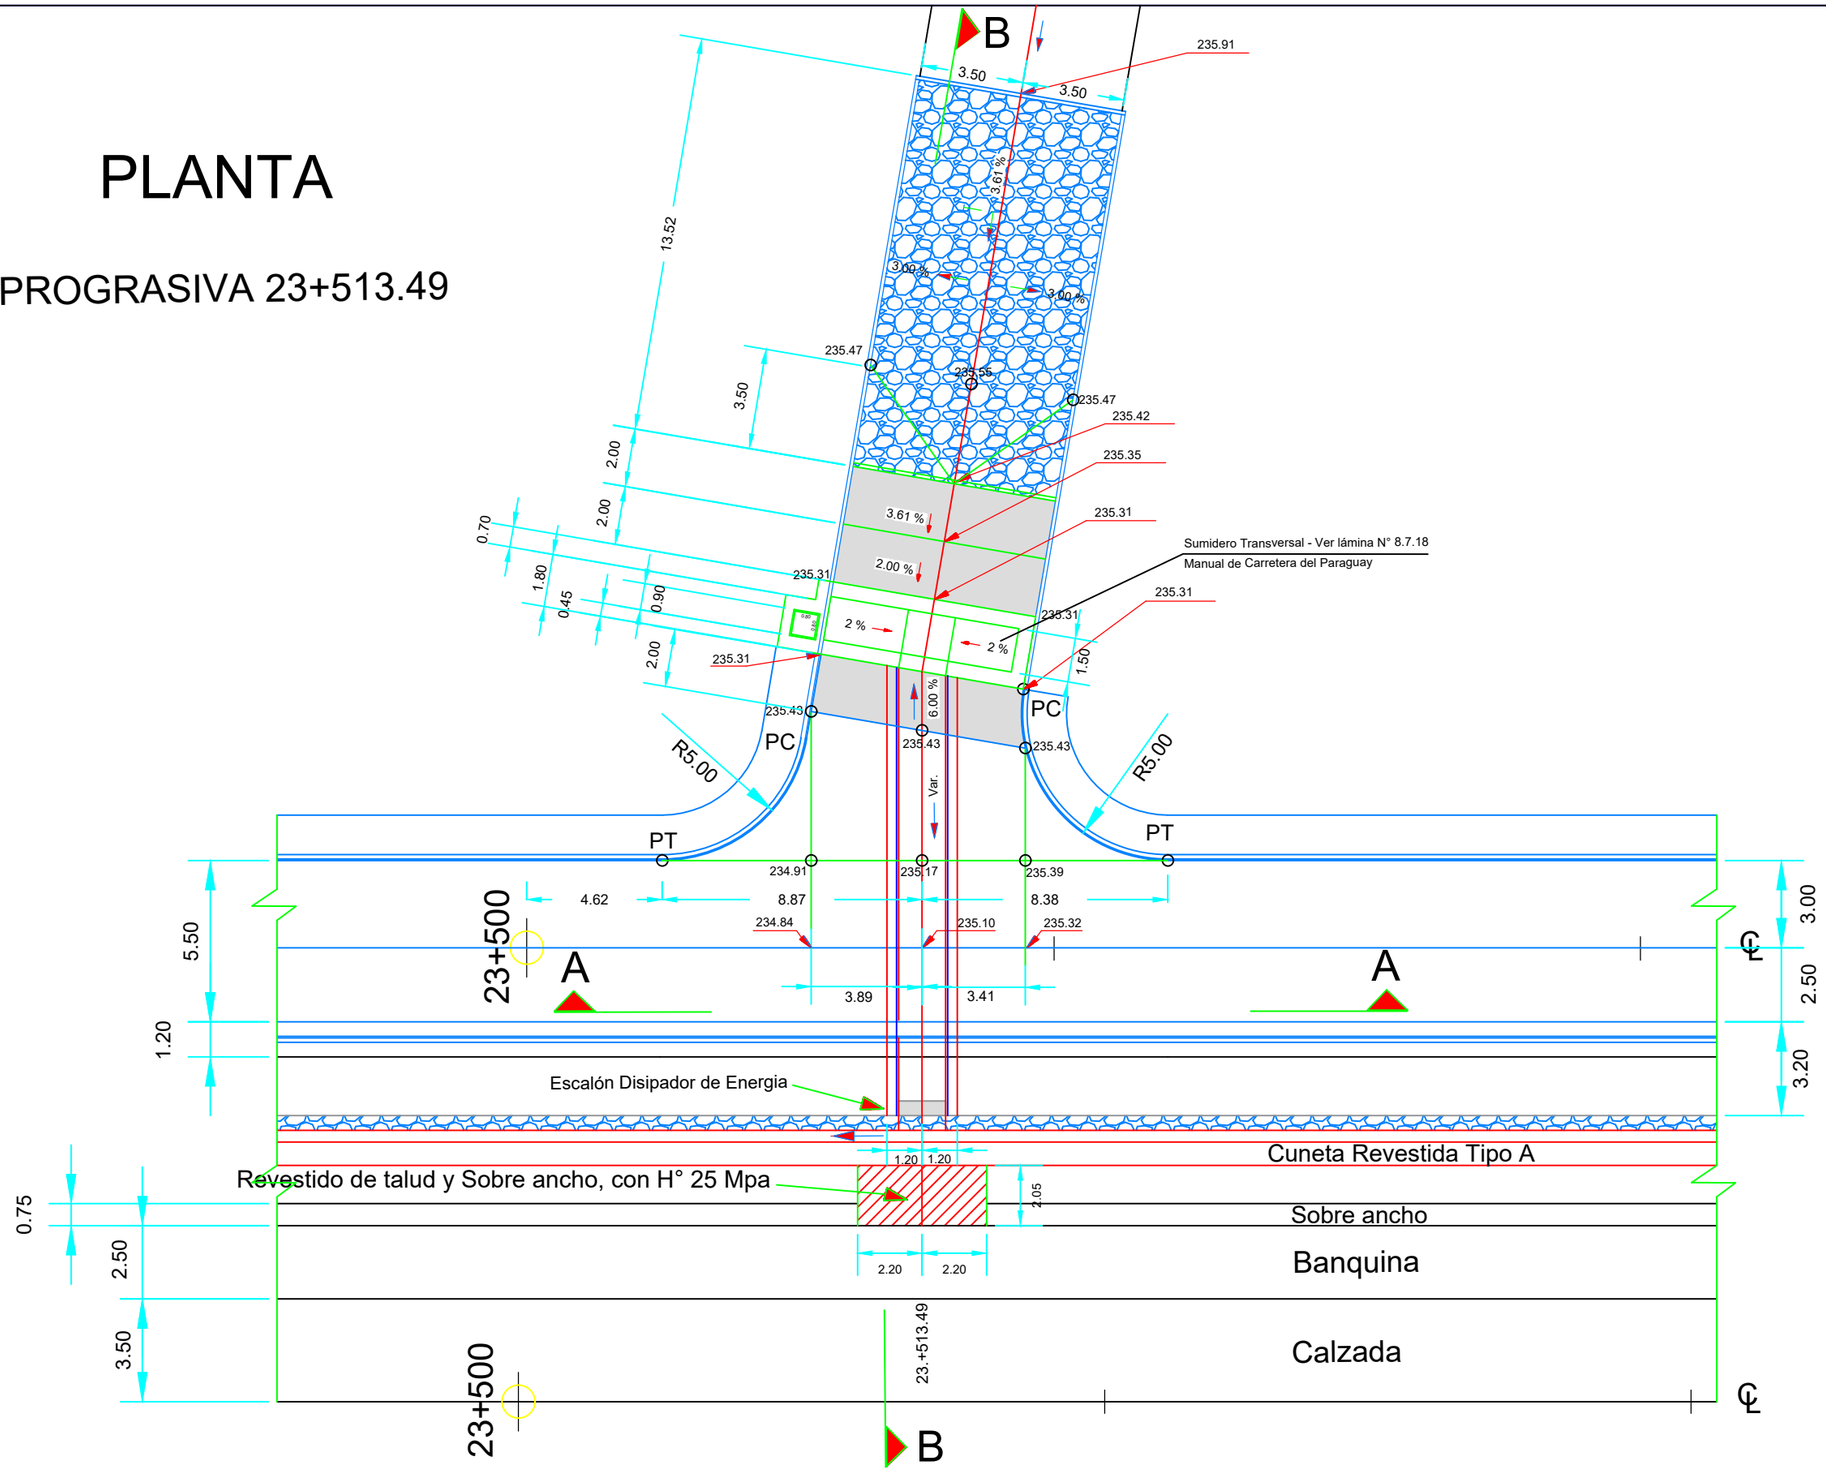

---------- Ing. Shinichi Kashima Director de Proyecto	yec CONSORCIO CENTRAL - YACHIYO	Ministerio de OBRAS PÚBLICAS Y COMUNICACIONES JICA Japan International Cooperation Agency	CONSULTORÍA PARA LA ELABORACIÓN DEL DISEÑO FINAL DE INGENIERÍA, EL CATASTRO Y LA FISCALIZACIÓN DEL PROYECTO DE CORREDOR DE EXPORTACIÓN DE LA REGIÓN ORIENTAL.PRESTAMO PG-P17	CALLE COLECTORA Sistema de Drenaje Calle Transversal Prog.: 23+513.49 (LI) ESCALA: SIN ESCALA LAMINA N°: 00	MAPA DEL PARAGUAY AREA DEL PROYECTO BOLIVIA ARGENTINA BRASIL