DETALLE DE BAD
BOCA

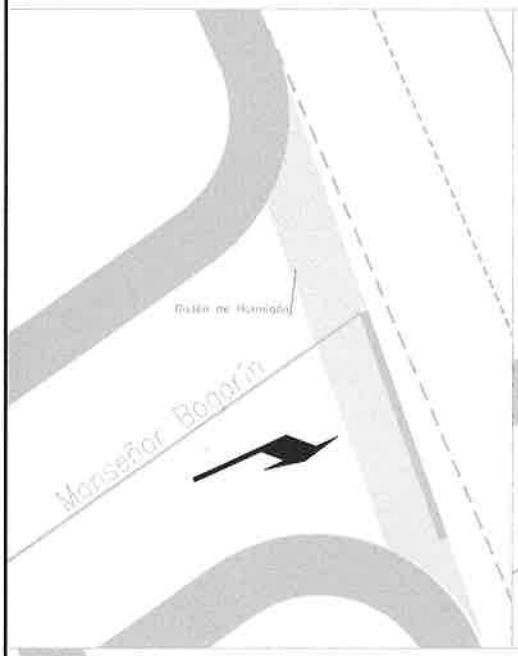

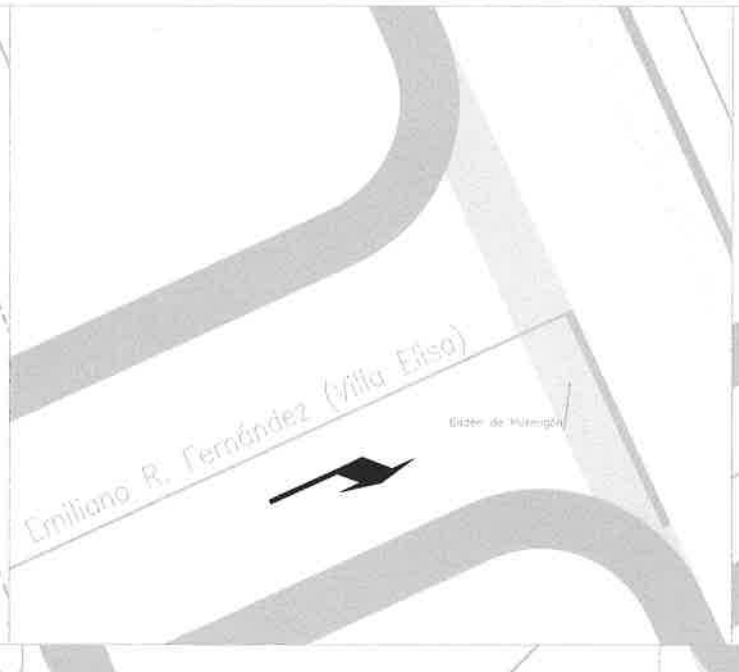

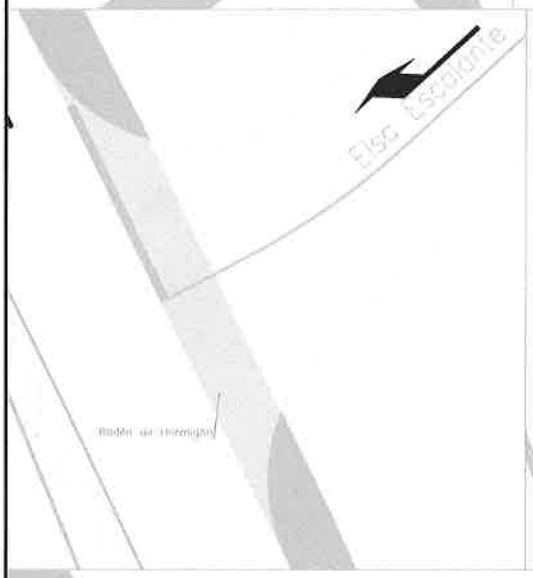

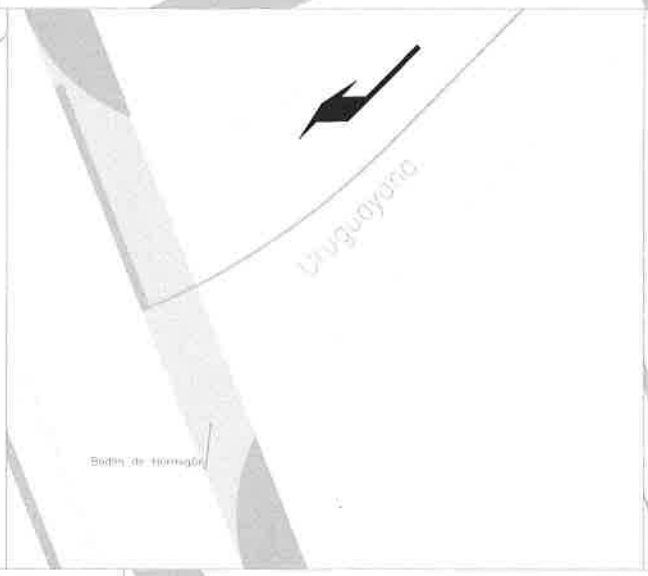

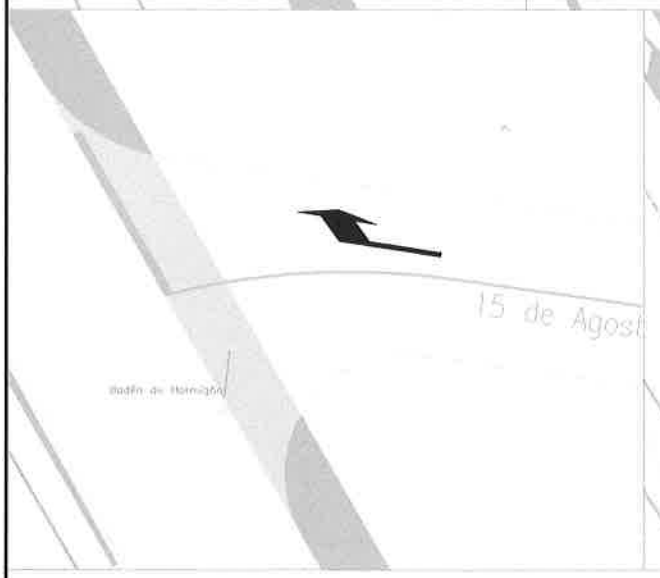

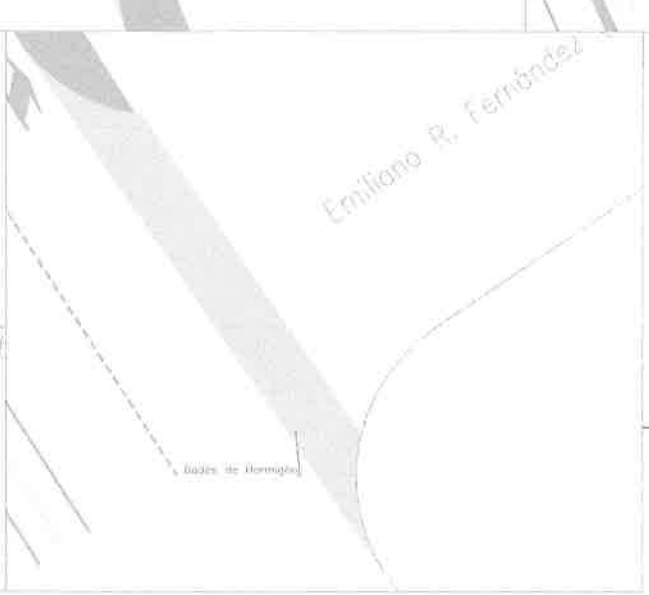

TECNOEDIL S. A.
CONSTRUCTORA

TTE.ARAUJO MIÑO 107 Y SACRAMENTO AS-PY
Tel-Fax: 595-21-291 947/8
www.tecnoedil.com.py

REPÚBLICA DEL

117 (ciento diecisiet

NES DE H°A° EN
ALLES

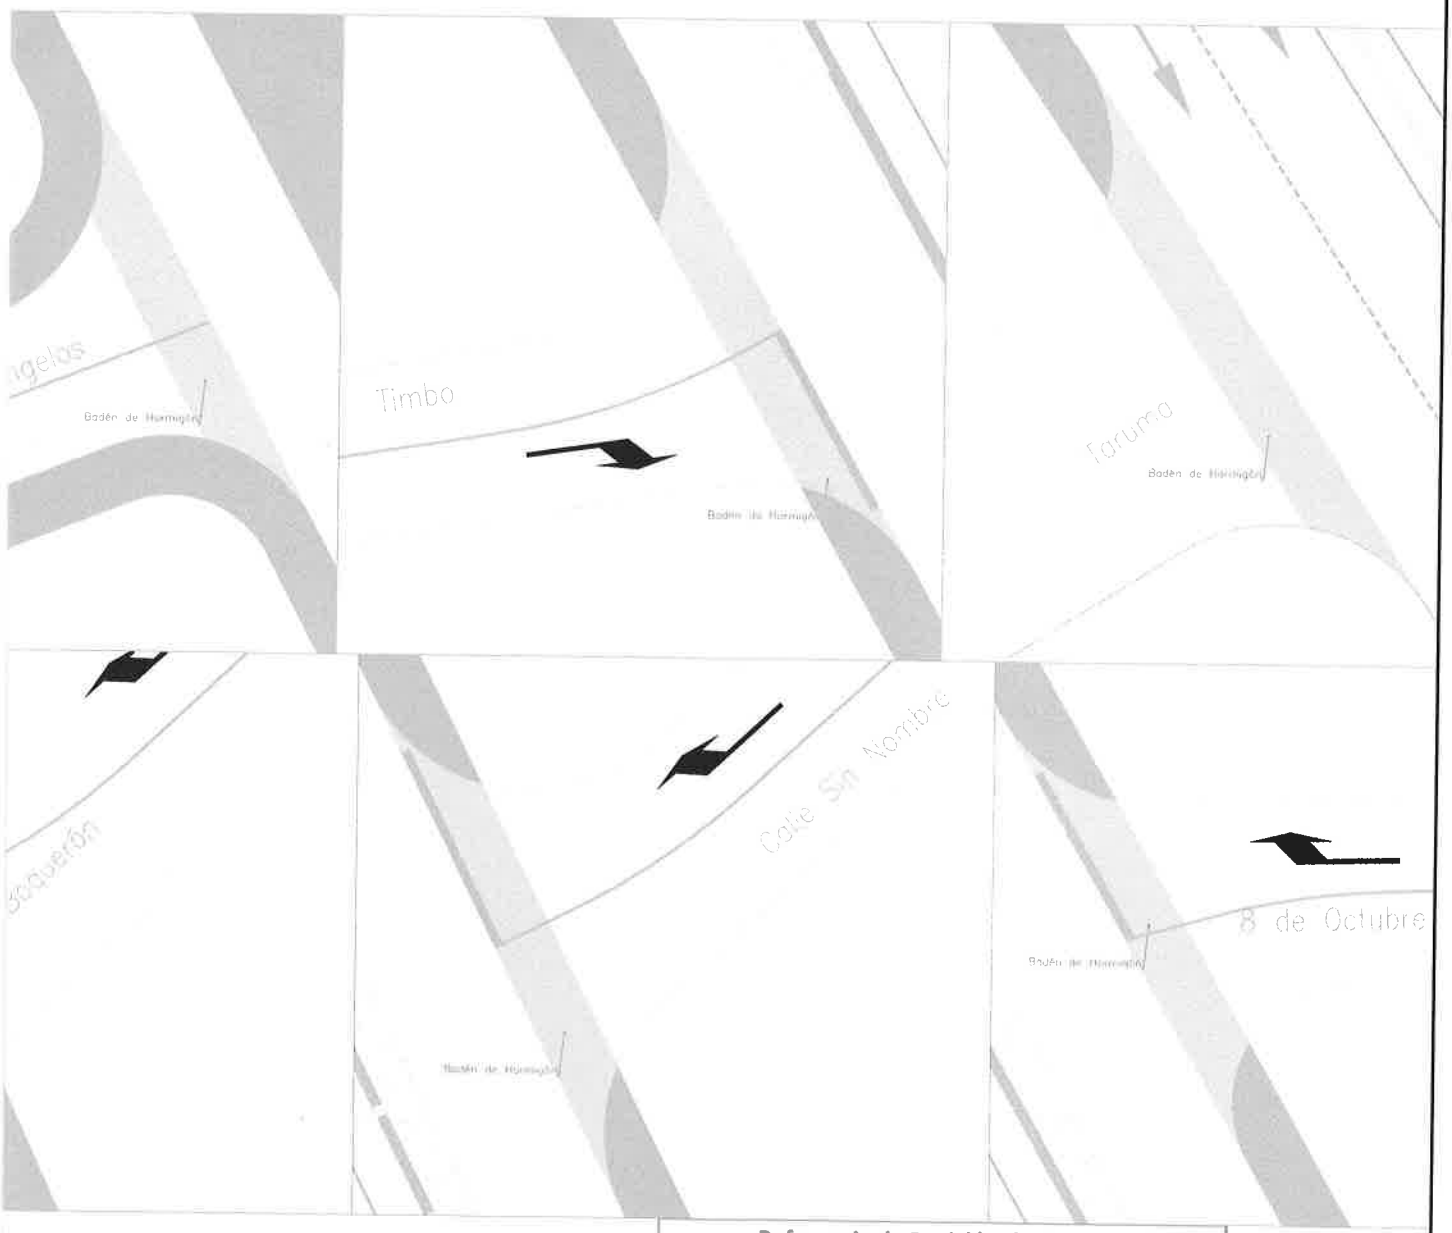

DETALLE DE BADÉN

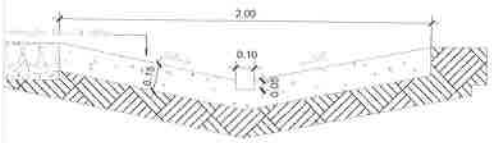

ESC :1/20

Referencia de Posición de Badenes	
Margen Derecha	
Progresiva	**Intersección**
0+65.06	Monseñor Juan Sinforiano Bogarín
0+331.56	Emiliano R. Fernández (Villa Elisa)
0+472.87	Teodoro S. Mongelós
0+810.04	Timbo
0+998.19	Taruma
Margen Izquierda	
Progresiva	**Intersección**
0+90.84	Elsa Escalante
0+210.67	Uruguayana
0+301.19	Boquerón
0+397.80	Calle Sin Nombre
0+757.73	8 de Octubre
0+826.19	15 de Agosto
0+998.19	Emiliano R. Fernández (San Lorenzo)

Ing. Luis Espín
Supervisor de Obra
MOPC

Ing. Rolando Ríos Tombely
Representante Legal
TECNOEDIL S.A

RAGUAY	ESCALA: INDICADAS	MEJORAMIENTO DE LA INTERSECCIÓN DE LAS AVENIDAS AMÉRICO PICCO, ACCESO SUR Y AVELINO MARTÍNEZ (3 BOCAS) Y EL MEJORAMIENTO DE LAS CALLES ALTERNATIVAS	
	ORIGINAL A-1	DRENAJE DETALLES	7.5 HOJA 24 de 24

DETALLE BAN

Planta

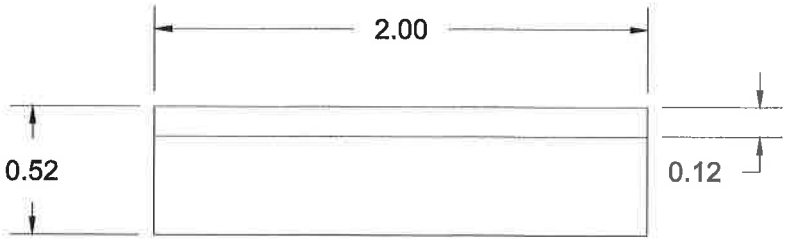

Al

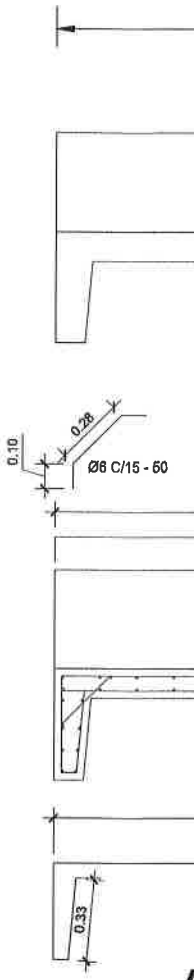

A

TECNOEDIL S. A.
CONSTRUCTORA
TTE.ARAUJO MIÑO 107 Y SACRAMENTO AS-PY
Tel-Fax: 595-21-291 947/8
www.tecnoedil.com.py

REPÚBLICA DEL

MINISTERIO DE
OBRAS PÚBLICAS
Y COMUNICACIONES

116 (cierto diecise

) DE HORMIGÓN

do frontal

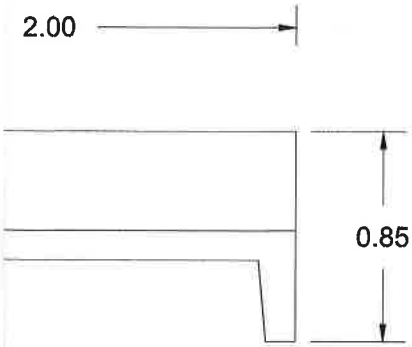

Alzado lateral

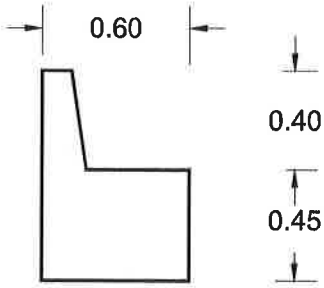

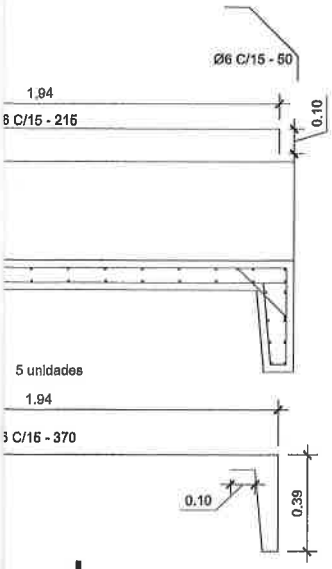

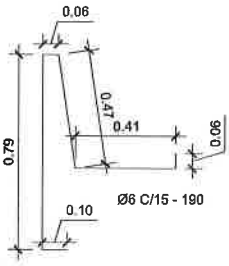

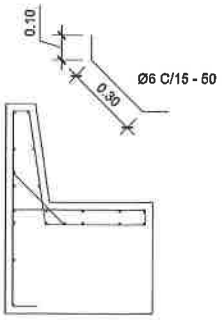

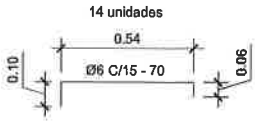

nadura

Ing. Rolando Ríos Tomboly
Representante Legal
TECNOEDIL S.A.

Ing. Luis Espinola
Supervisor de Obra
Licitación - MOPC

RAGUAY BIERNO CIONAL Paraguay de la gente	ESCALA: SIN ESCALA ORIGINAL A-1	MEJORAMIENTO DE LA INTERSECCIÓN DE LAS AVENIDAS AMÉRICO PICCO, ACCESO SUR Y AVELINO MARTÍNEZ (3 BOCAS) Y EL MEJORAMIENTO DE LAS CALLES ALTERNATIVAS	
		OBRAS COMPLEMENTARIAS PAISAJISMO DETALLES	HOJA 1 de 1

PLANTA EJE 2 ROTONDA

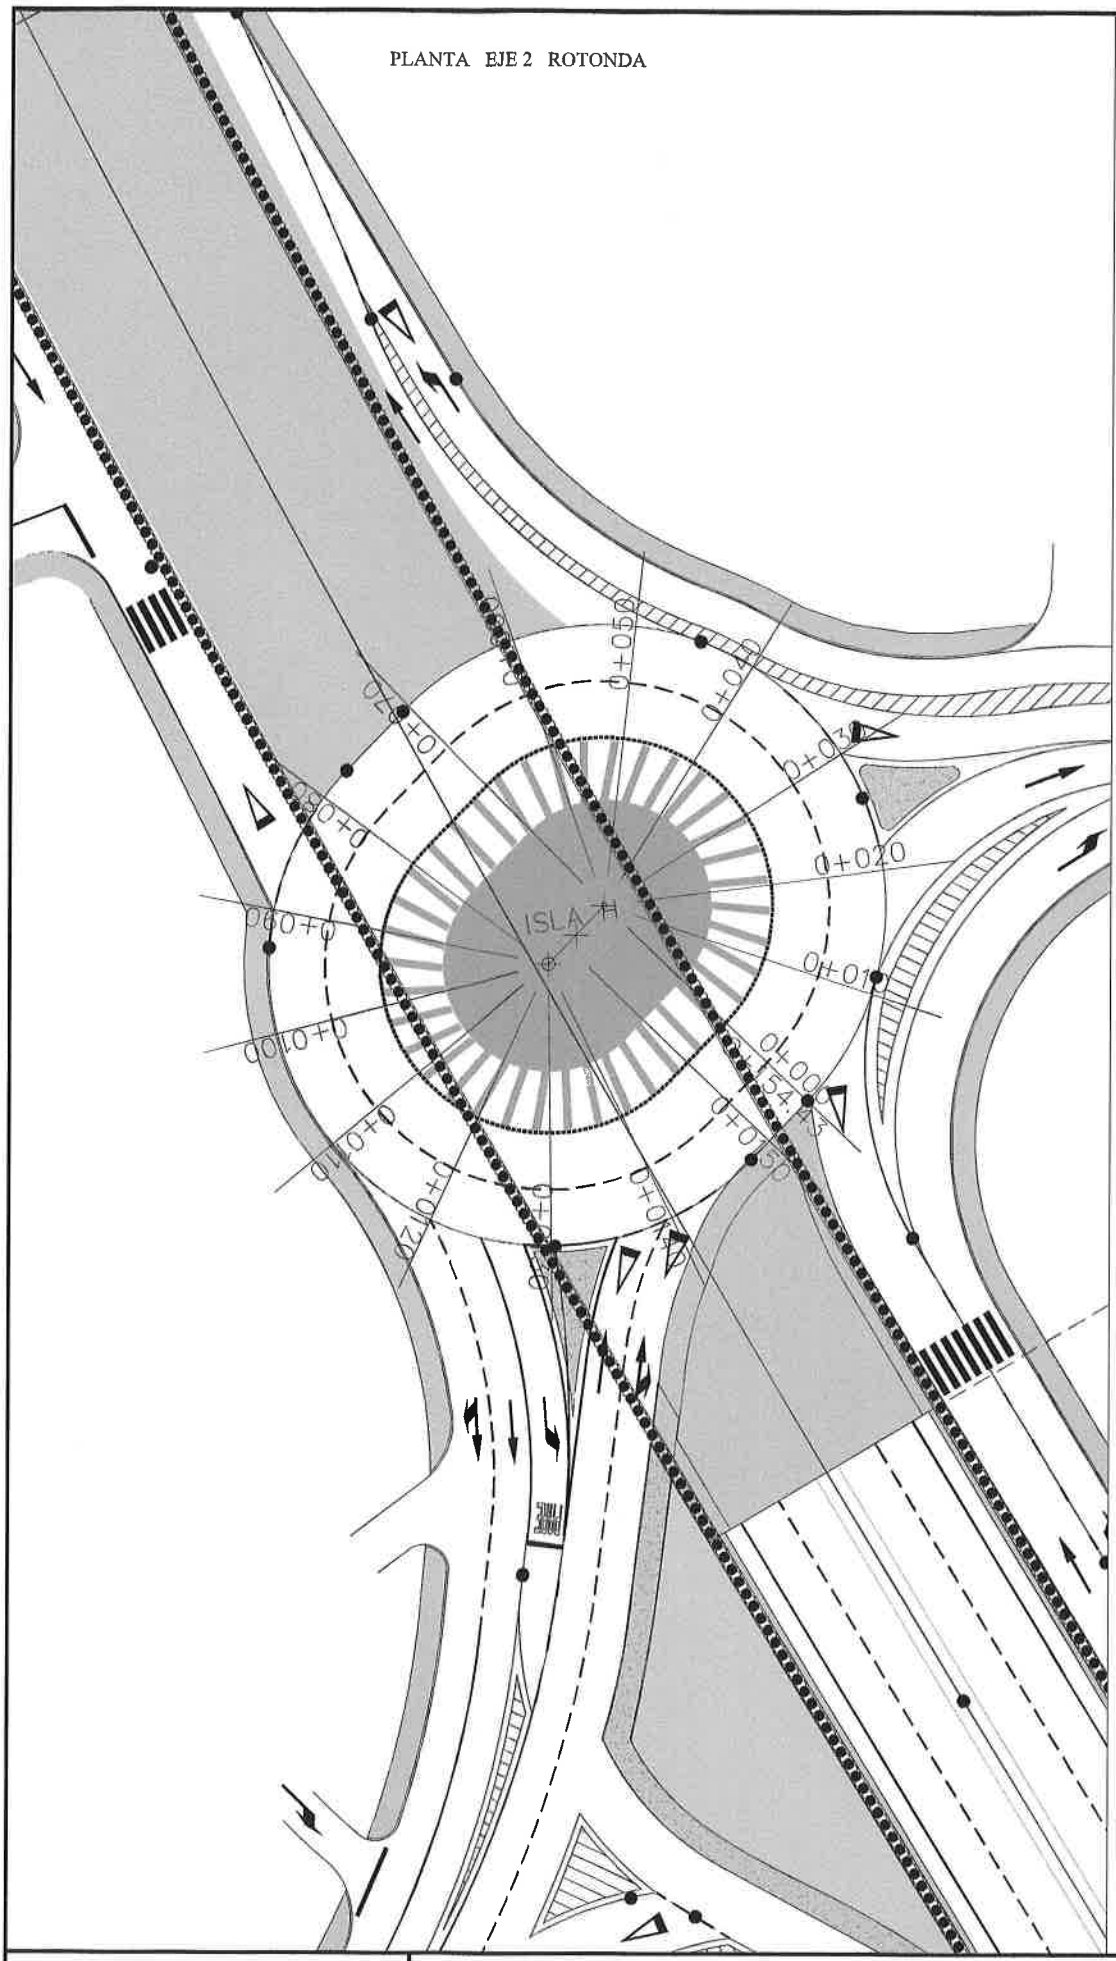

PERFIL TRANSV

(Prog.: 0+000.00)

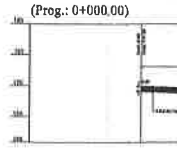

(Prog.: 0+010.00)

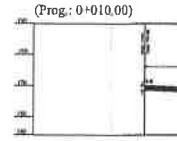

(Prog.: 0+020.00)

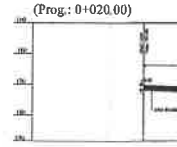

(Prog.: 0+030.00)

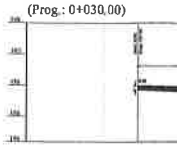

(Prog.: 0+040.00)

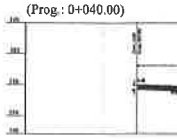

(Prog.: 0+050.00)

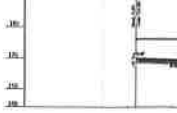

(Prog.: 0+060.00)

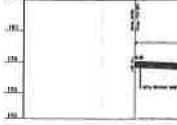

(Prog.: 0+070.00)

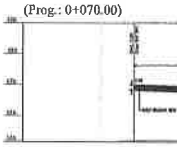

(Prog.: 0+080.00)

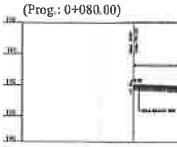

(Prog.: 0+090.00)

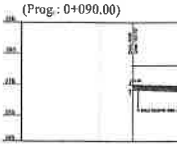

TECNOEDIL S. A.
CONSTRUCTORA
TTE.ARAUJO MIÑO 107 Y SACRAMENTO AS-PY
Tel-Fax: 595-21-201 947/8
www.tecnoedil.com.py

REPÚBLICA DEL PARAGUAY

MINISTERIO DE OBRAS PÚBLICAS Y COMUNICACIONES

GOBIERNO NACIONAL

Paraguay de la gente

L EJE 2

MS (cuatro quince)

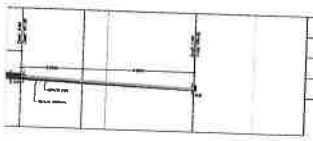

Materiales por Progresiva 0+000.00	
Nombre del Material	Área
Asfalto	2.96
Asfalto Adicional	0.70

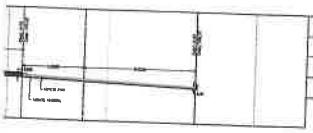

Materiales por Progresiva 0+010.00	
Nombre del Material	Área
Asfalto	2.96
Asfalto Adicional	0.23

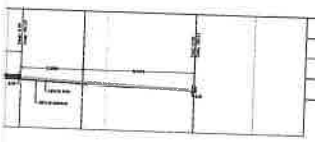

Materiales por Progresiva 0+020.00	
Nombre del Material	Área
Asfalto	2.96
Asfalto Adicional	0.22

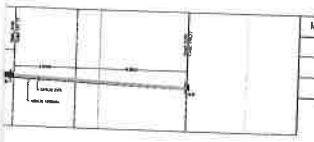

Materiales por Progresiva 0+030.00	
Nombre del Material	Área
Asfalto	2.96
Asfalto Adicional	0.36

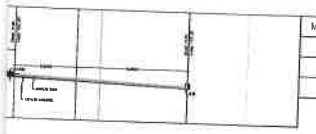

Materiales por Progresiva 0+040.00	
Nombre del Material	Área
Asfalto	2.96
Asfalto Adicional	0.23

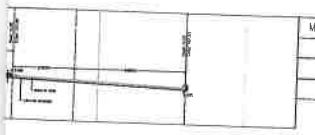

Materiales por Progresiva 0+050.00	
Nombre del Material	Área
Asfalto	2.96
Asfalto Adicional	0.23

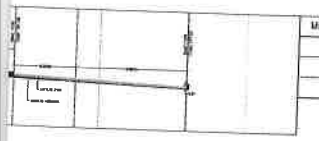

Materiales por Progresiva 0+060.00	
Nombre del Material	Área
Asfalto	2.96
Asfalto Adicional	0.70

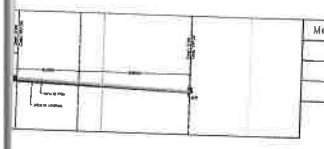

Materiales por Progresiva 0+070.00	
Nombre del Material	Área
Asfalto	2.96
Asfalto Adicional	0.70

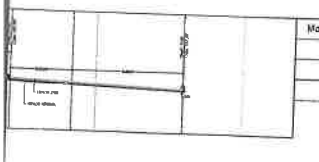

Materiales por Progresiva 0+080.00	
Nombre del Material	Área
Asfalto	2.96
Asfalto Adicional	0.70

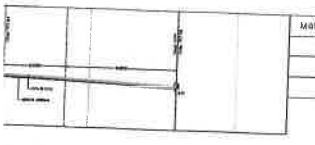

Materiales por Progresiva 0+090.00	
Nombre del Material	Área
Asfalto	2.96
Asfalto Adicional	0.43

(Prog.: 0+100.00)

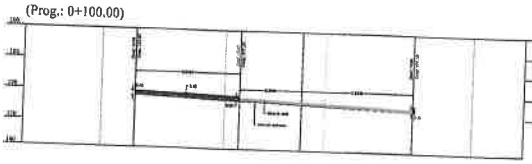

Materiales por Progresiva 0+100.00	
Nombre del Material	Área
Asfalto	2.96
Asfalto Adicional	0.36

(Prog.: 0+110.00)

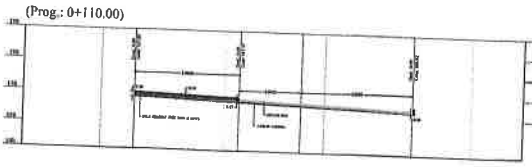

Materiales por Progresiva 0+110.00	
Nombre del Material	Área
Asfalto	2.96
Asfalto Adicional	0.43

(Prog.: 0+120.00)

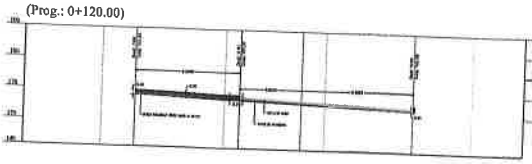

Materiales por Progresiva 0+120.00	
Nombre del Material	Área
Asfalto	2.96
Asfalto Adicional	0.49

(Prog.: 0+130.00)

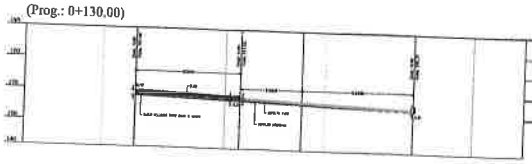

Materiales por Progresiva 0+130.00	
Nombre del Material	Área
Asfalto	2.96
Asfalto Adicional	0.77

(Prog.: 0+140.00)

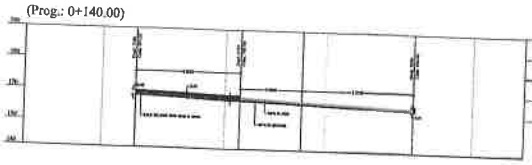

Materiales por Progresiva 0+140.00	
Nombre del Material	Área
Asfalto	2.96
Asfalto Adicional	0.63

(Prog.: 0+154.43)

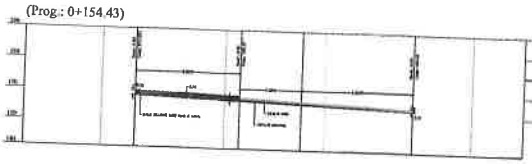

Materiales por Progresiva 0+154.43	
Nombre del Material	Área
Asfalto	2.96
Asfalto Adicional	0.63

Ing. Rolando Ríos Tomboly
Representante Legal
TECNOEDIL S.A.

Ing. Luis Espinoza
Supervisor de Obra
UEPE - MOPC

ORAMIENTO DE LA INTERSECCIÓN DE LAS AVENIDAS AMÉRICO PICCO, SO SUR Y AVELINO MARTÍNEZ (3 BOCAS) Y EL MEJORAMIENTO DE LAS CALLES ALTERNATIVAS (Contrato S.G. Ministro N° 212/2020)	ESCALA: INDICADA	**Intersección de la Avenidas Américo Picco, Acceso Sur y Avda. Avelino Martínez (3 Bocas)**
		PERFIL TRANSVERSAL EJE 2 Progresiva 0+000.00 a 0+154.43

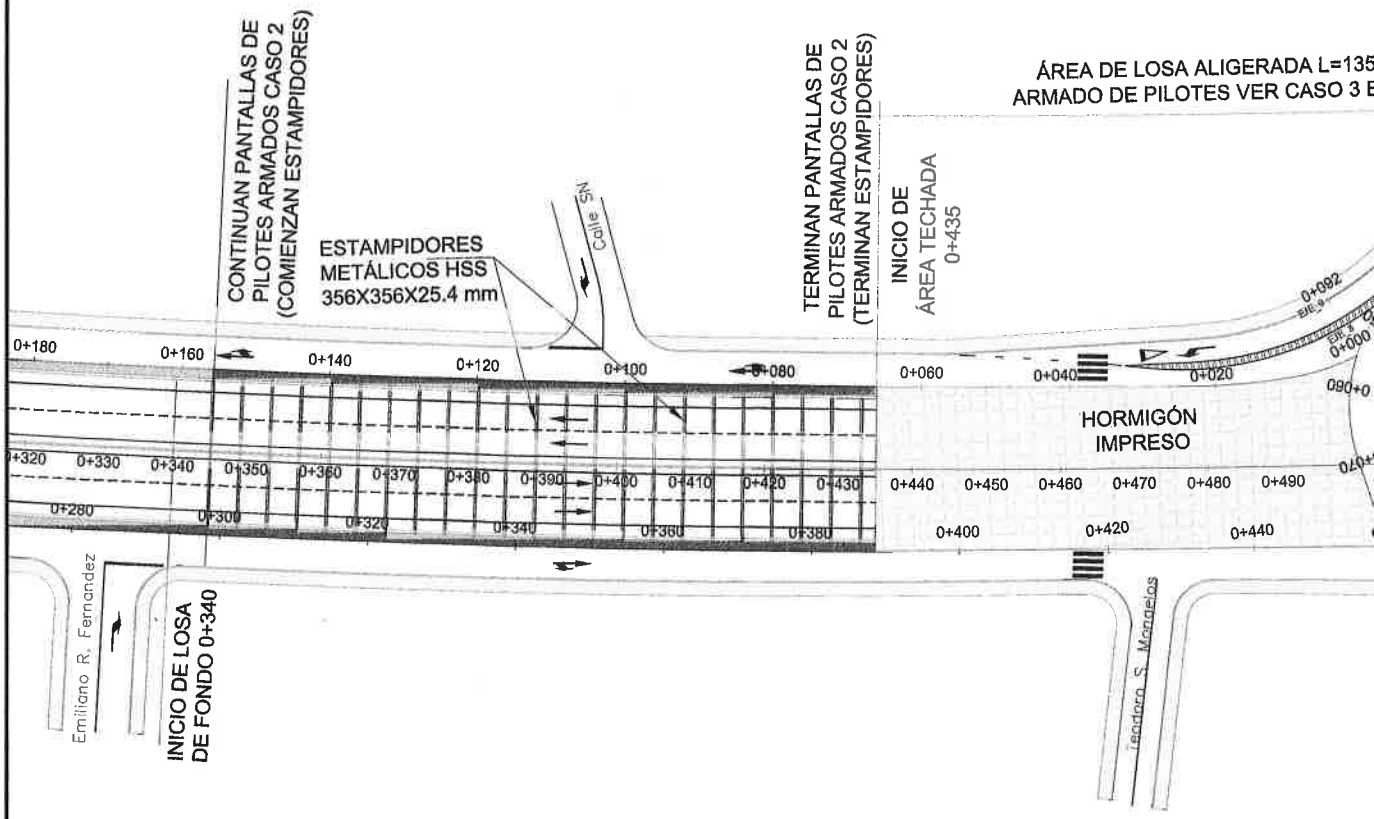

TECNOEDIL S. A.
CONSTRUCTORA
TTE.ARAUJO MIÑO 107 Y SACRAMENTO AS-PY
Tel-Fax: 595-21-291 947/8
www.tecnoedil.com.py

REPÚBLICA DEL

MINISTERIO DE OBRAS PÚBLICAS Y COMUNICACIONES

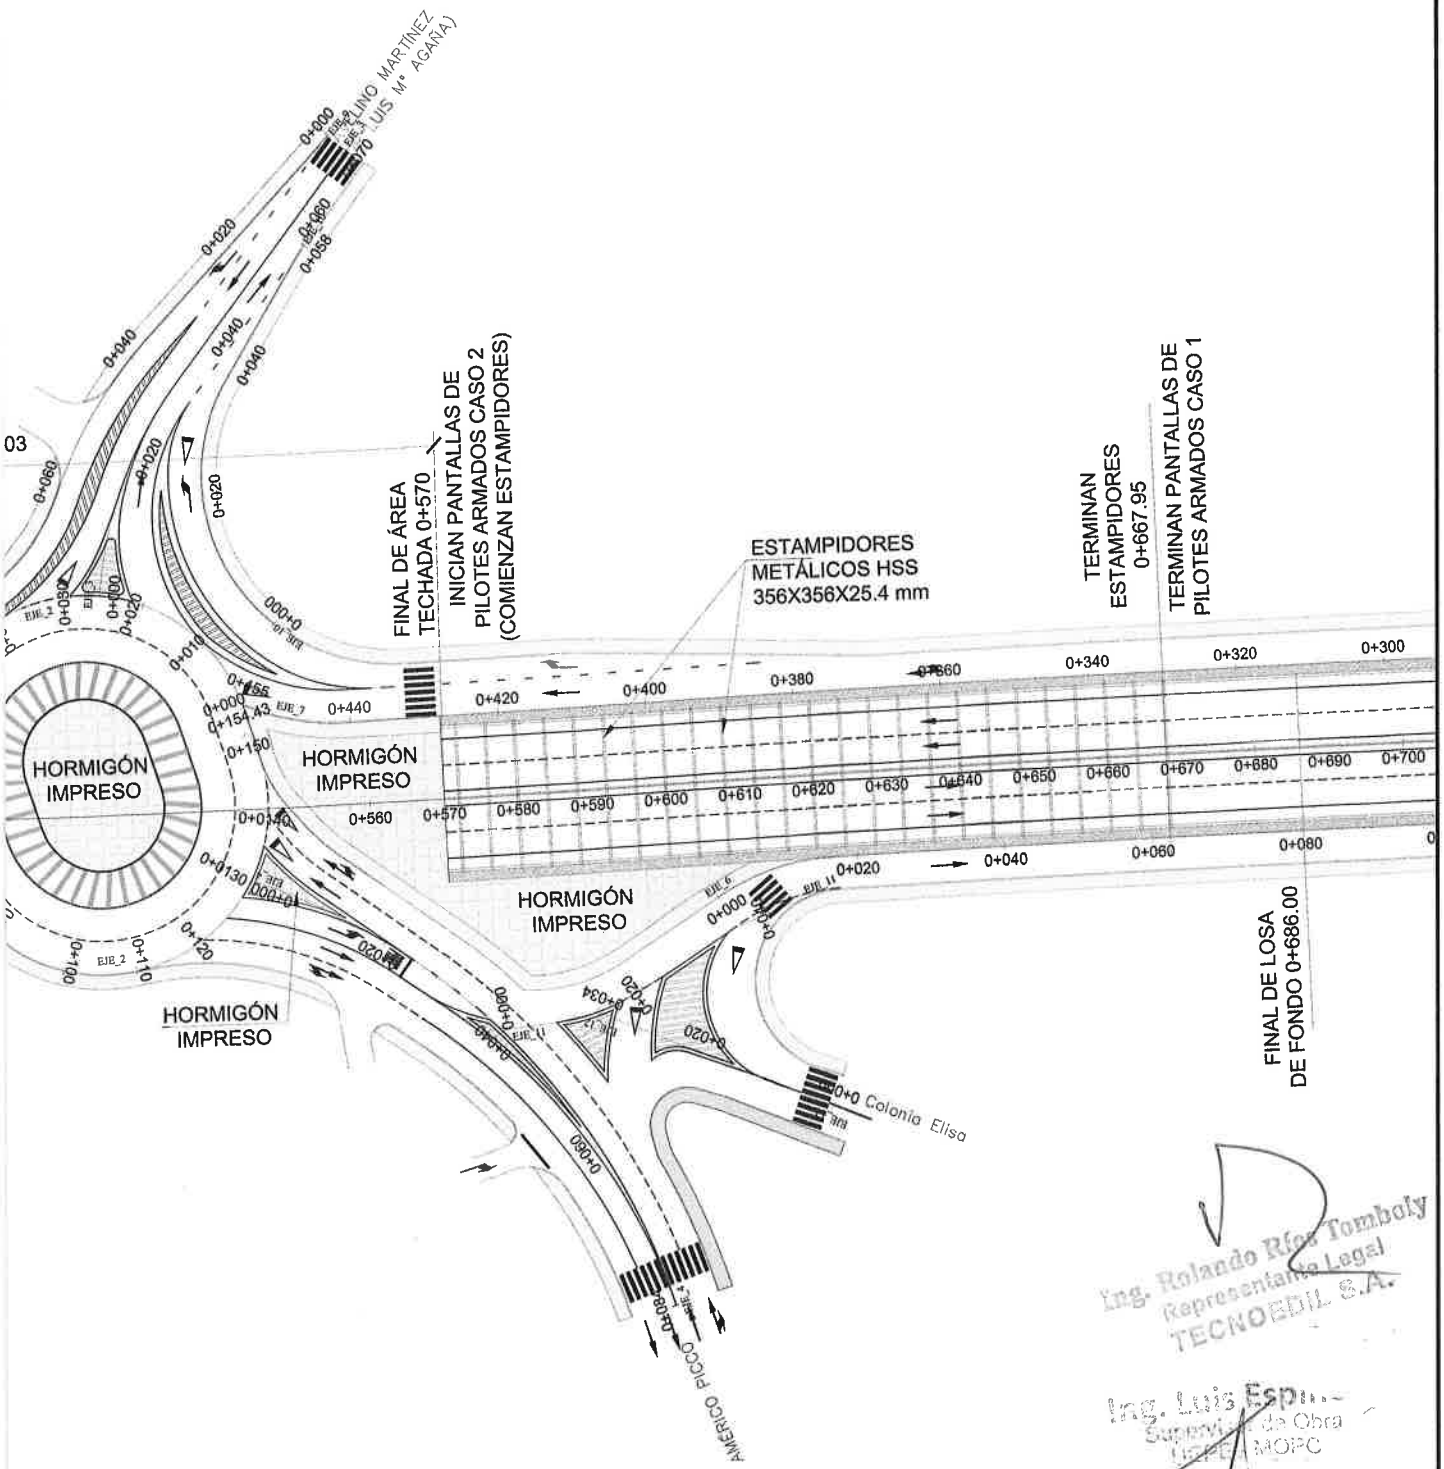

Ing. Rolando Ríos Tomboly
Representante Legal
TECNOEDIL S.A.

Ing. Luis Espi...
Supervisor de Obra
DEPEC MOPC

ARAGUAY BIERNO NACIONAL Paraguay de la gente	ESCALA: 1:500 ORIGINAL A-1	MEJORAMIENTO DE LA INTERSECCIÓN DE LAS AVENIDAS AMÉRICO PICCO, ACCESO SUR Y AVELINO MARTÍNEZ (3 BOCAS) Y EL MEJORAMIENTO DE LAS CALLES ALTERNATIVAS HORMIGÓN IMPRESO PLANTA HOJA 1 de 1

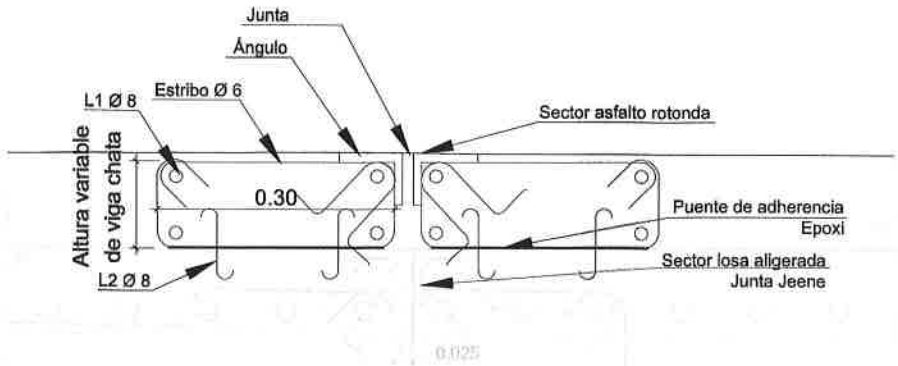

DETALLE DE JUNTA SECTOR ROTONDA
ESCALA: 1:20

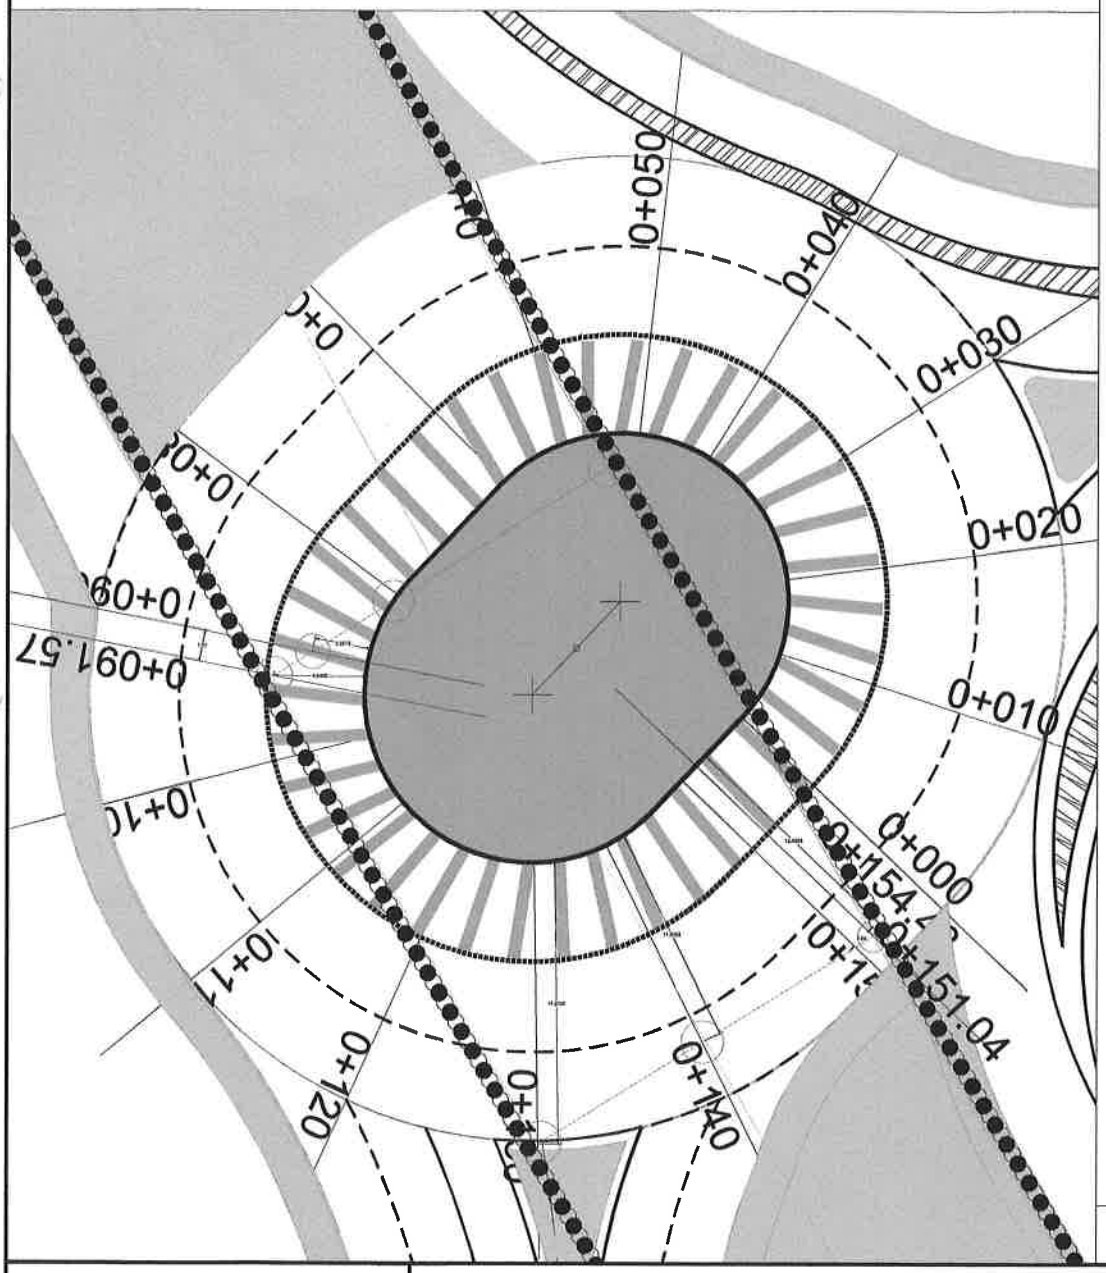

CORTE TRA
(Prog.: 0+080

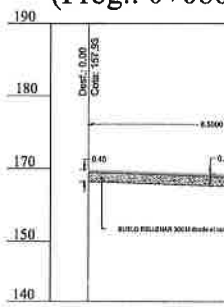

(Prog.: 0+09

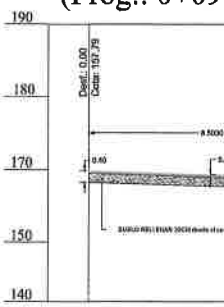

(Prog.: 0+09

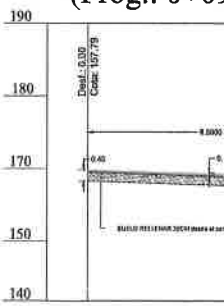

(Prog.: 0+14

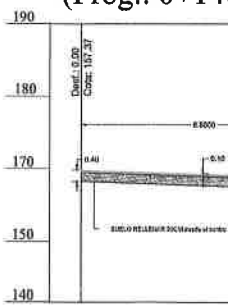

TECNOEDIL S. A.
CONSTRUCTORA
TTE.ARAUJO MIÑO 107 Y SACRAMENTO AS-PY
Tel-Fax: 595-21-291 947/8
www.tecnoedil.com.py

REPÚBLICA DEL PARAGUAY

MINISTERIO DE OBRAS PÚBLICAS Y COMUNICACIONES

GOBIERNO NACIONAL

Paraguay de la gente

113 (ciento trece)

ERSAL DETALLE DE JUNTA EN SECTOR ROTONDA

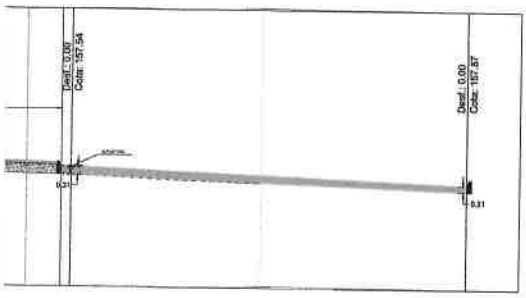

(Prog.: 0+130.00)

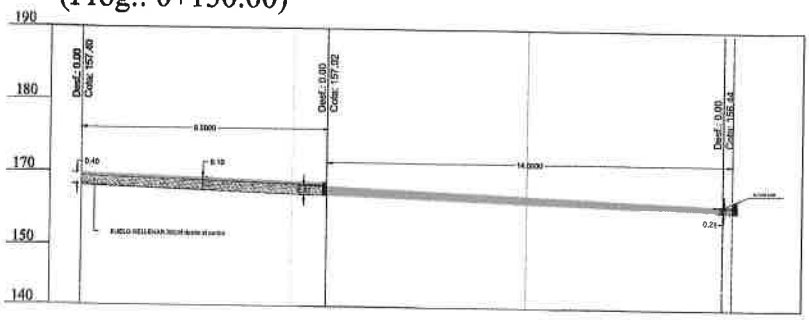

)

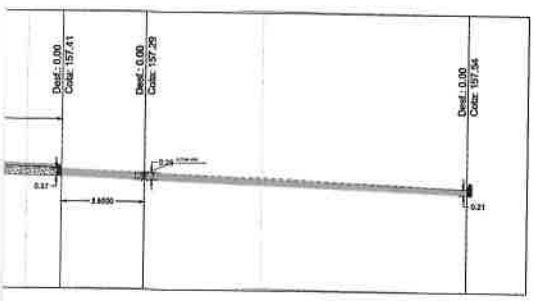

(Prog.: 0+151.04)

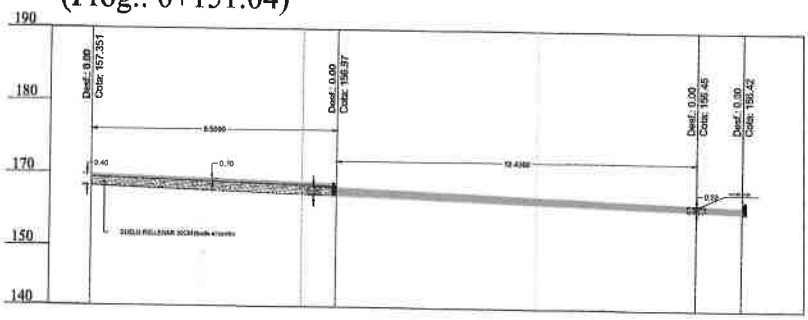

7)

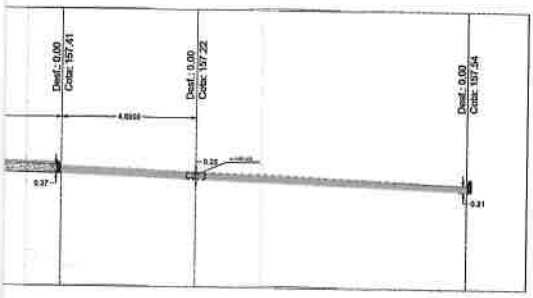

)

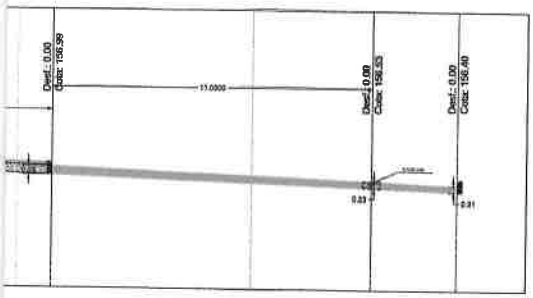

Ing. Rolando Ríos Tombely
Representante Legal
TECNOEDIL S.A.

Ing. Luis Espinosa
Supervisor de Obra
DGOP - MOPC

JORAMIENTO DE LA INTERSECCIÓN DE LAS AVENIDAS AMÉRICO PICCO, ESO SUR Y AVELINO MARTÍNEZ (3 BOCAS) Y EL MEJORAMIENTO DE LAS CALLES ALTERNATIVAS (Contrato S.G. Ministro N° 212/2020)	ESCALA: INDICADA	**Intersección de la Avenidas Américo Picco, Acceso Sur y Avda. Avelino Martínez (3 Bocas)**
		Detalle de Junta Sector Rotonda

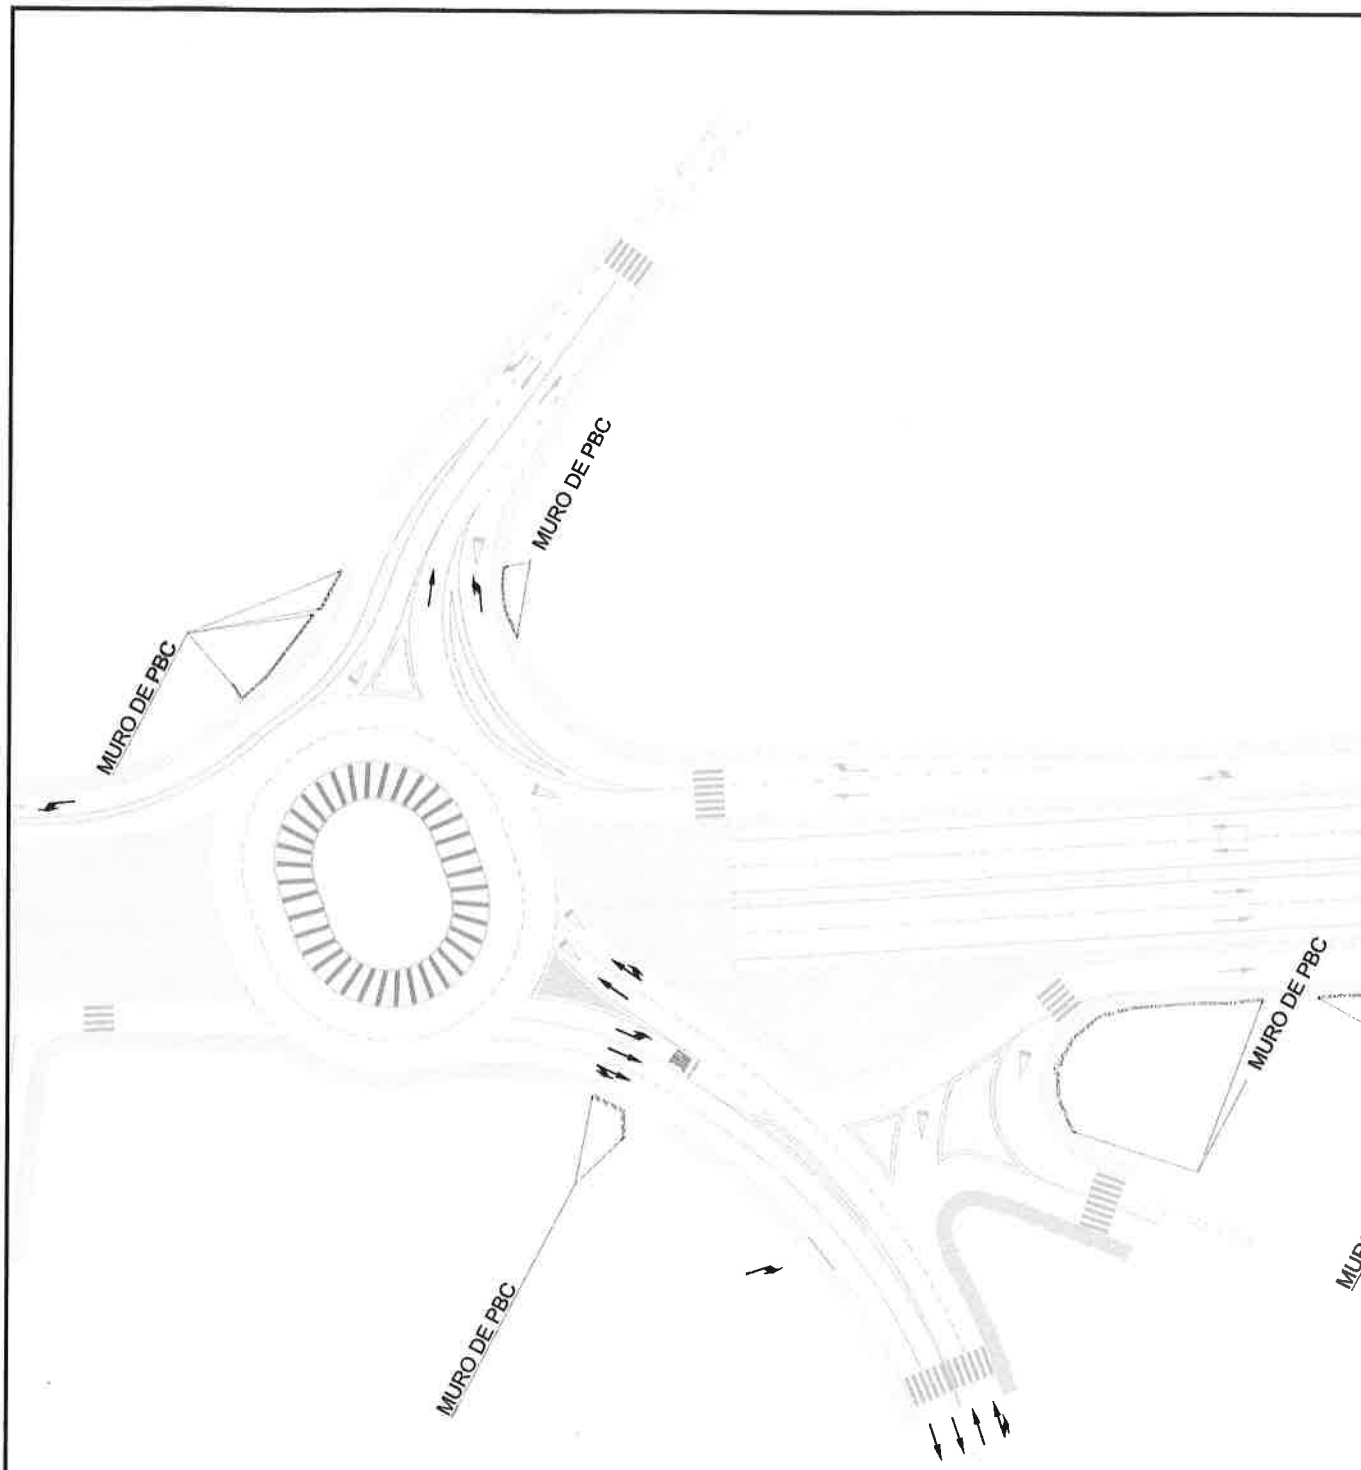

PLANTA DE U

Esc: 1/500

TECNOEDIL S. A.
CONSTRUCTORA

TTE.ARAUJO MIÑO 107 Y SACRAMENTO AS-PY
Tel-Fax: 595-21-291 947/8
www.tecnoedil.com.py

REPÚBLICA DEL

MINISTERIO DE
OBRAS PÚBLICAS
Y COMUNICACIONES

112 (ciento doce)

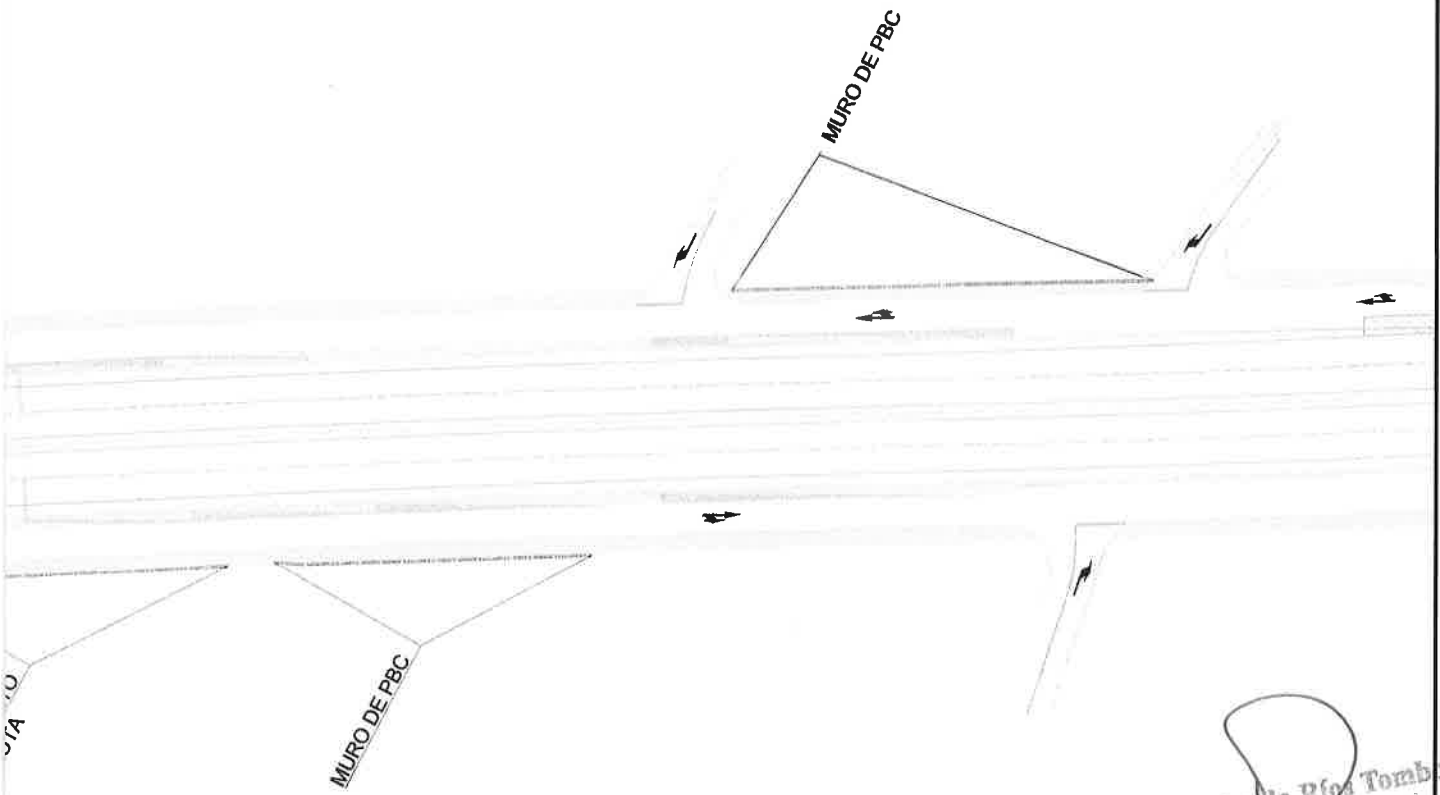

ACIÓN MURO DE PBC

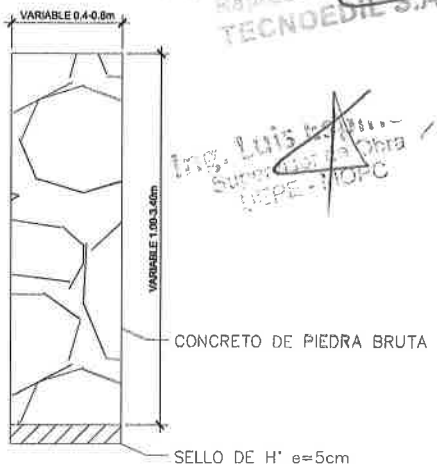

Ing. Rolando Ríos Tombly
Representante Legal
TECNOEBIL S.A.

Ing. Luis
Supervisor de Obra
UEPE - MOPC

DETALLE DE MURO DE PBC

Esc: 1/5

ARAGUAY BIERNO NACIONAL Paraguay de la gente	ESCALA: INDICADAS ORIGINAL A-1	MEJORAMIENTO DE LA INTERSECCIÓN DE LAS AVENIDAS AMÉRICO PICCO, ACCESO SUR Y AVELINO MARTÍNEZ (3 BOCAS) Y EL MEJORAMIENTO DE LAS CALLES ALTERNATIVAS	
		DETALLE DE MURO DE PBC	9.7 HOJA 1 de 1

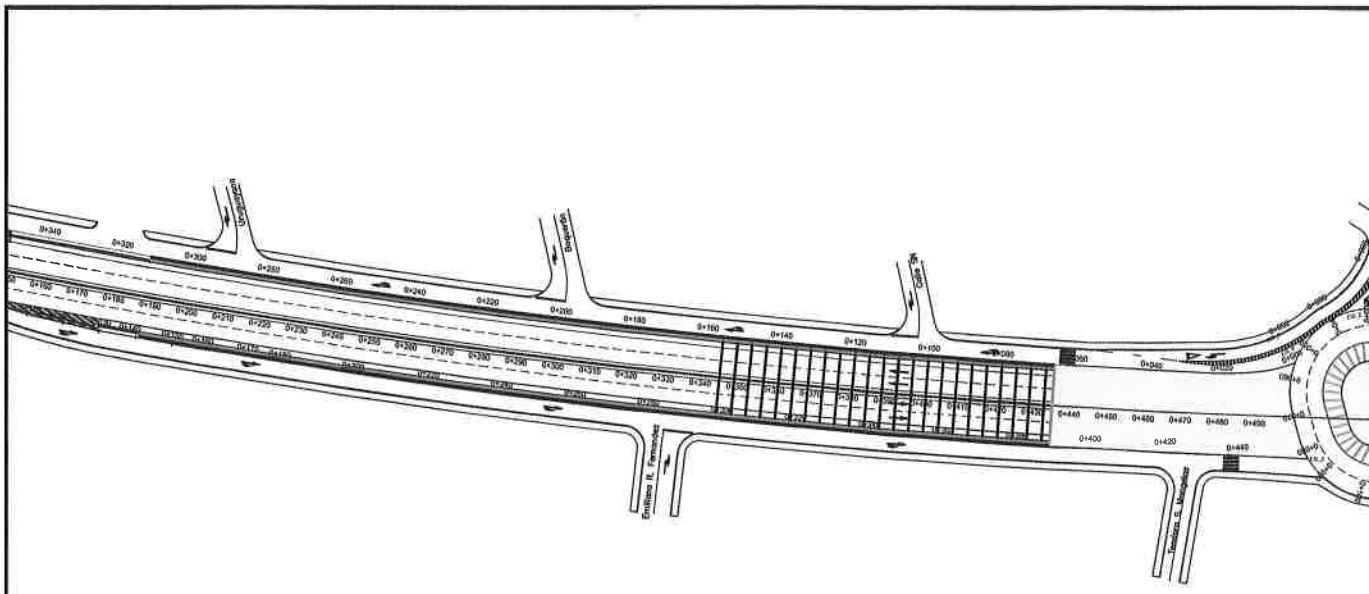

PLATA DE UBICACIÓN PINTURA VIGA NEW JERSEY

Esc: 1/1000

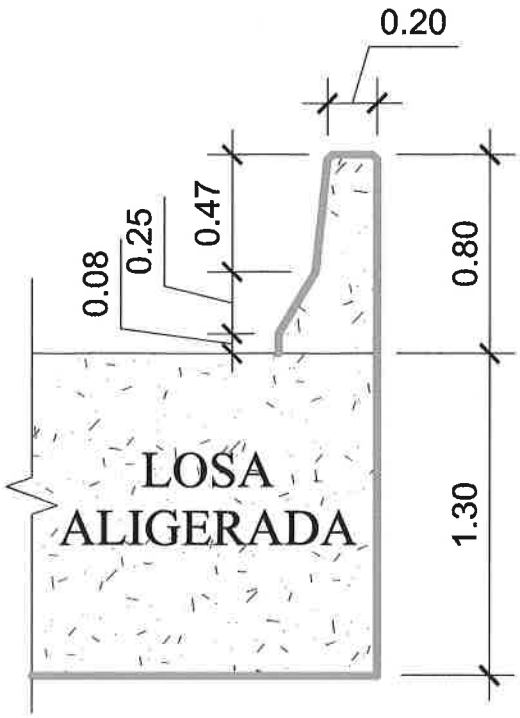

Zona Pintada

DETALLE DE PIN

Esc: 1/15

TECNOEDIL S. A.
CONSTRUCTORA
TTE.ARAUJO MIÑO 107 Y SACRAMENTO AS-PY
Tel-Fax: 595-21-291 947/8
www.tecnoedil.com.py

REPÚBLICA DEL

MINISTERIO DE
OBRAS PÚBLICAS
Y COMUNICACIONES

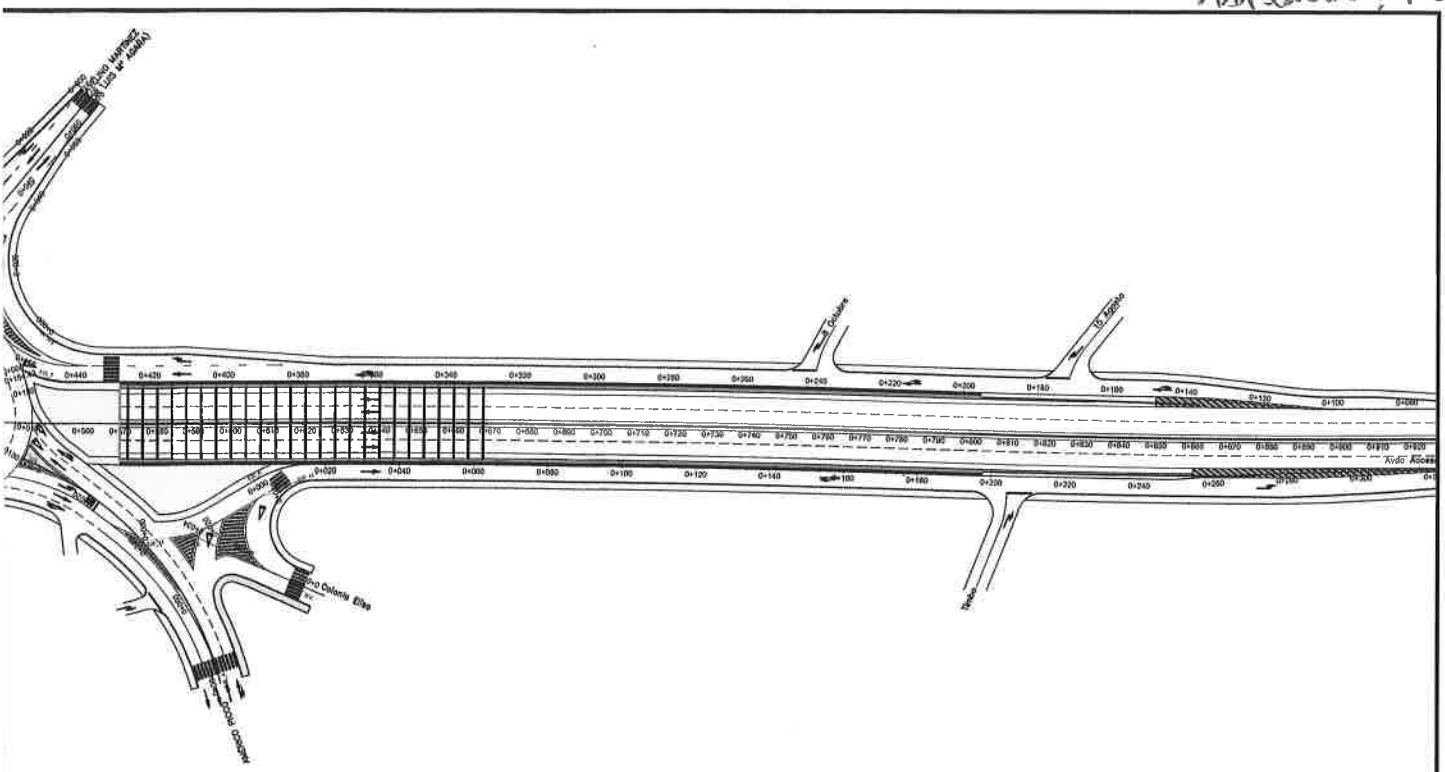

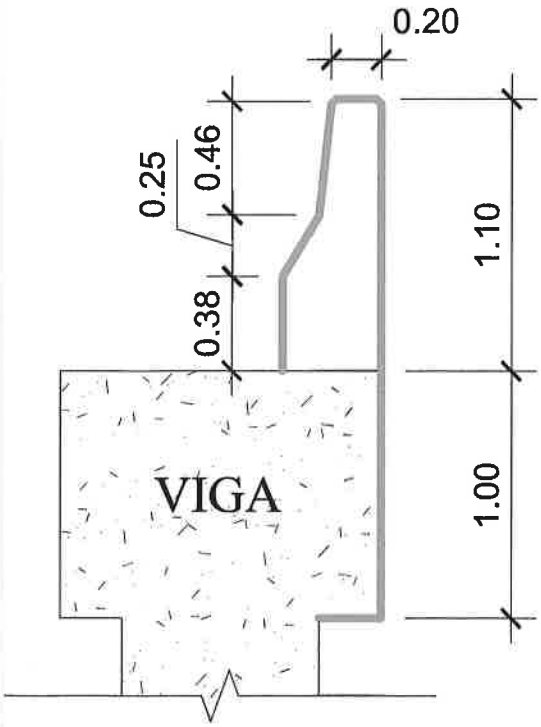

Ing. Rolando Ríos Tombely
Representante Legal
TECNOSOIL S.A.

Ing. Luis [illegible]
Supervisor de Obra
[illegible] MOPC

RA VIGA NEW JERSEY

RAGUAY BIERNO CIONAL Paraguay de la gente	ESCALA: INDICADAS ORIGINAL A-1	MEJORAMIENTO DE LA INTERSECCIÓN DE LAS AVENIDAS AMÉRICO PICCO, ACCESO SUR Y AVELINO MARTÍNEZ (3 BOCAS) Y EL MEJORAMIENTO DE LAS CALLES ALTERNATIVAS	
		DETALLE DE PINTURA VIGA NEW JERSEY	HOJA 1 de 1