TABLA DE ELEMENTOS DE CURVA							
Curva	A.C.	RADIO	E	T	D	Norte de PI	Este de PI
C1	2°48'	1500.000	0.45	36.71	73.40	7334873.83	491547.87

Columnas
RN
Borde Calzada
Borde Banquina
Fin de Paquete
Borde Cordon
Fondo Cuneta
Pie de Talud – Corte
Pie de Talud – Relleno
C# Etiqueta de Curva

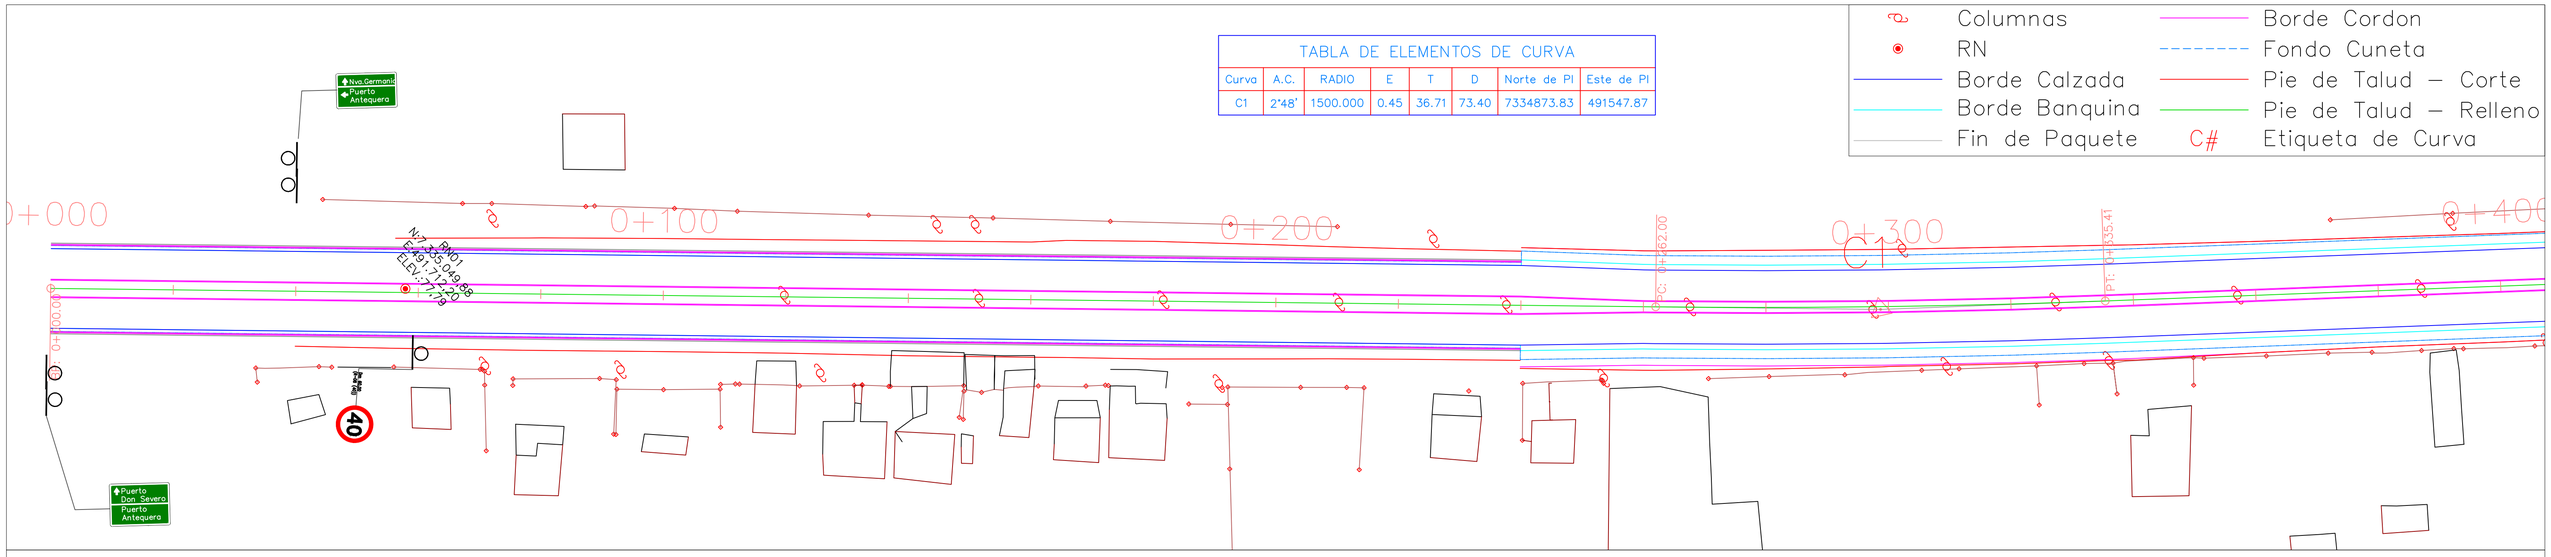

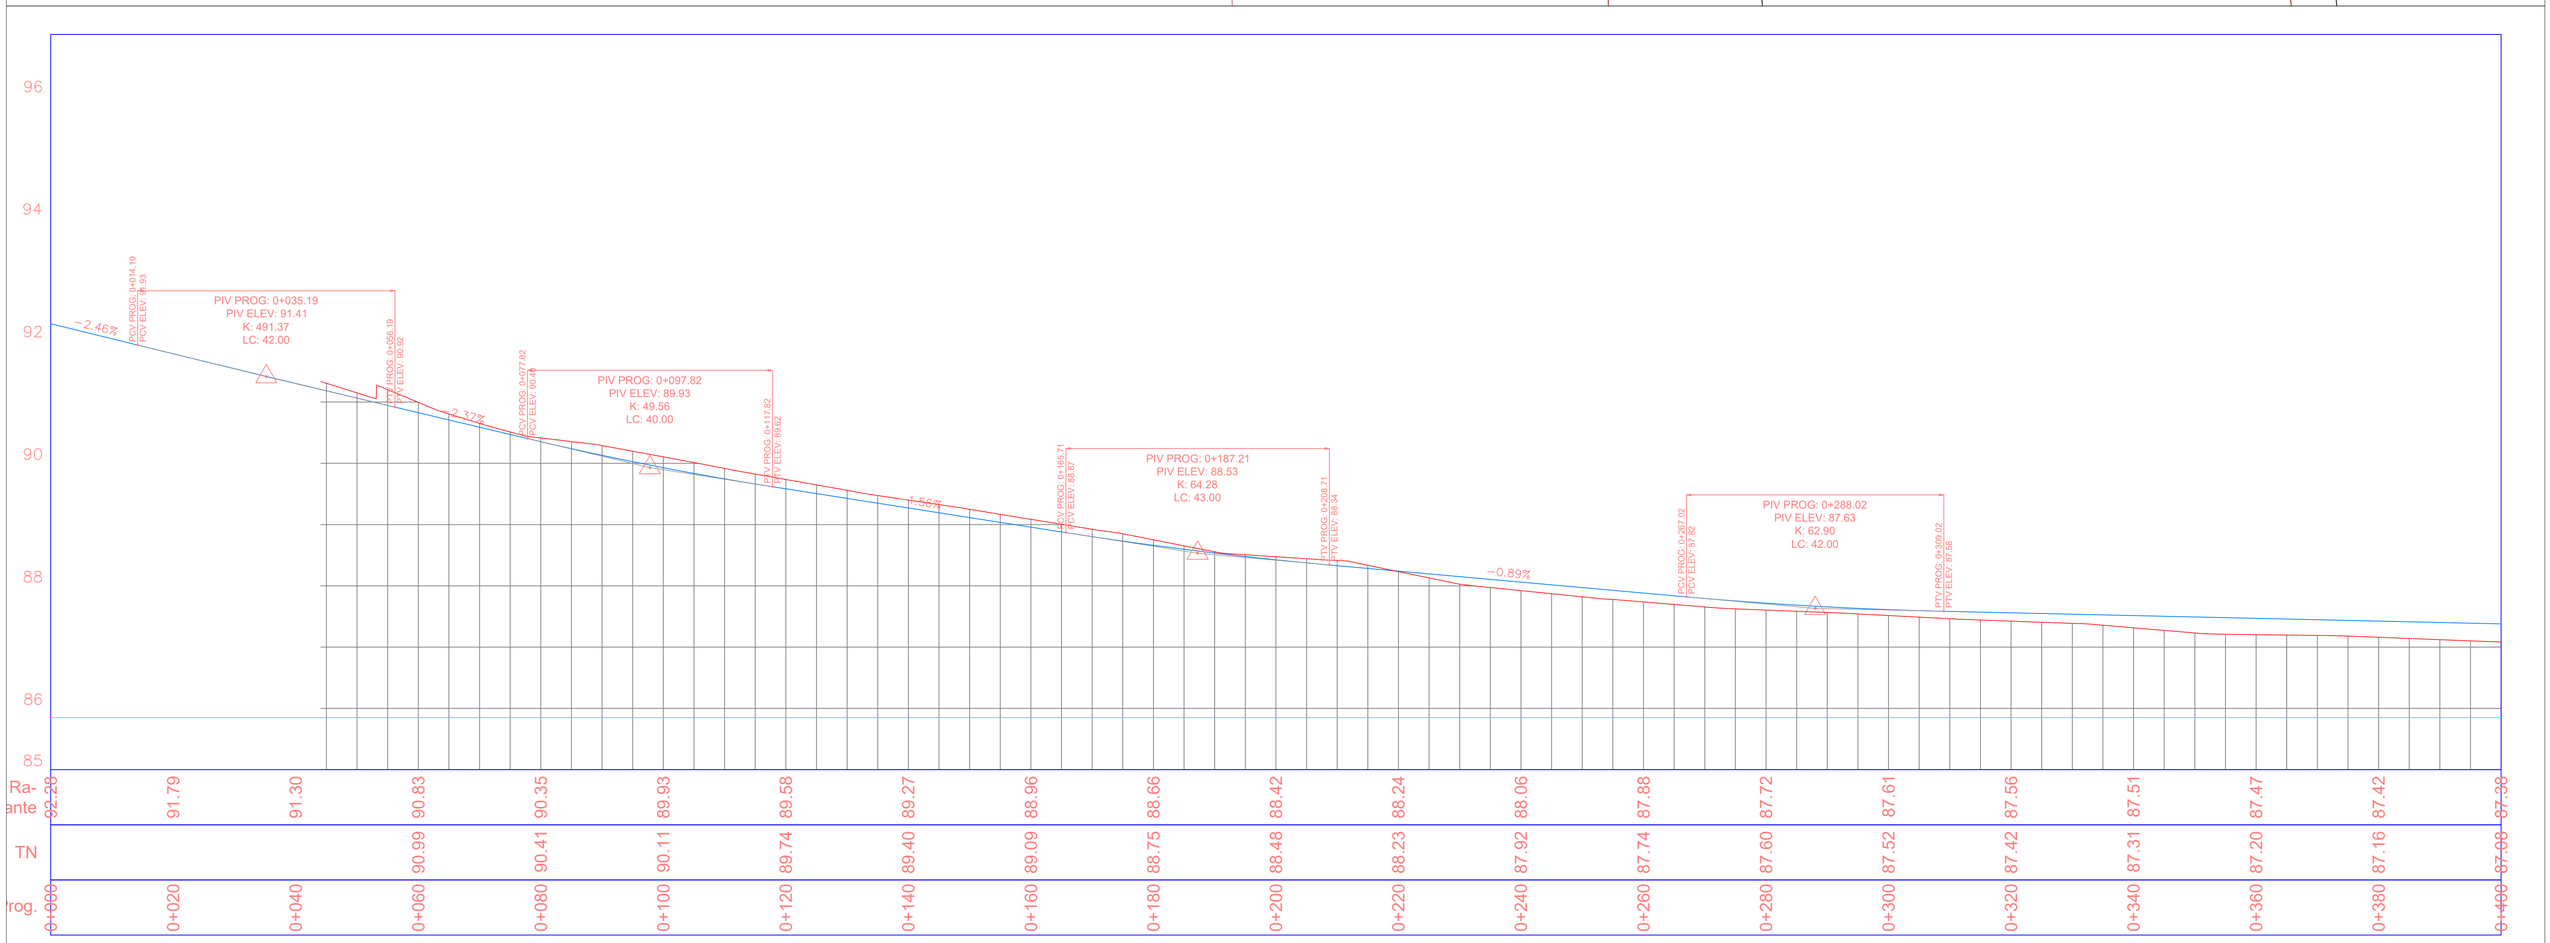

ROGGIO
BENITO ROGGIO E HIJOS S.A.

MINISTERIO DE OBRAS PÚBLICAS Y COMUNICACIONES

GOBIERNO NACIONAL

Paraguay de la gente

OBRAS DE PAVIMENTACIÓN TIPO ASFÁLTICO DE TRAMOS DE CAMINOS VECINALES EN LOS DEPARTAMENTOS DE SAN PEDRO, CANINDEYU, CAAZAPA, PARAGUARI y ÑEEMBUCU. TRAMO: SAN PEDRO - PIRI PUCU (3KM ADICIONALES)

PLANIALTIMETRIA

ESCALA:

LÁMINA Nº: **1**

MAPA DEL PARAGUAY

TABLA DE ELEMENTOS DE CURVA							
Curva	A.C.	RADIO	E	T	D	Norte de PI	Este de PI
C2	2°42'	200.000	0.06	4.72	9.43	7334605.78	491322.33

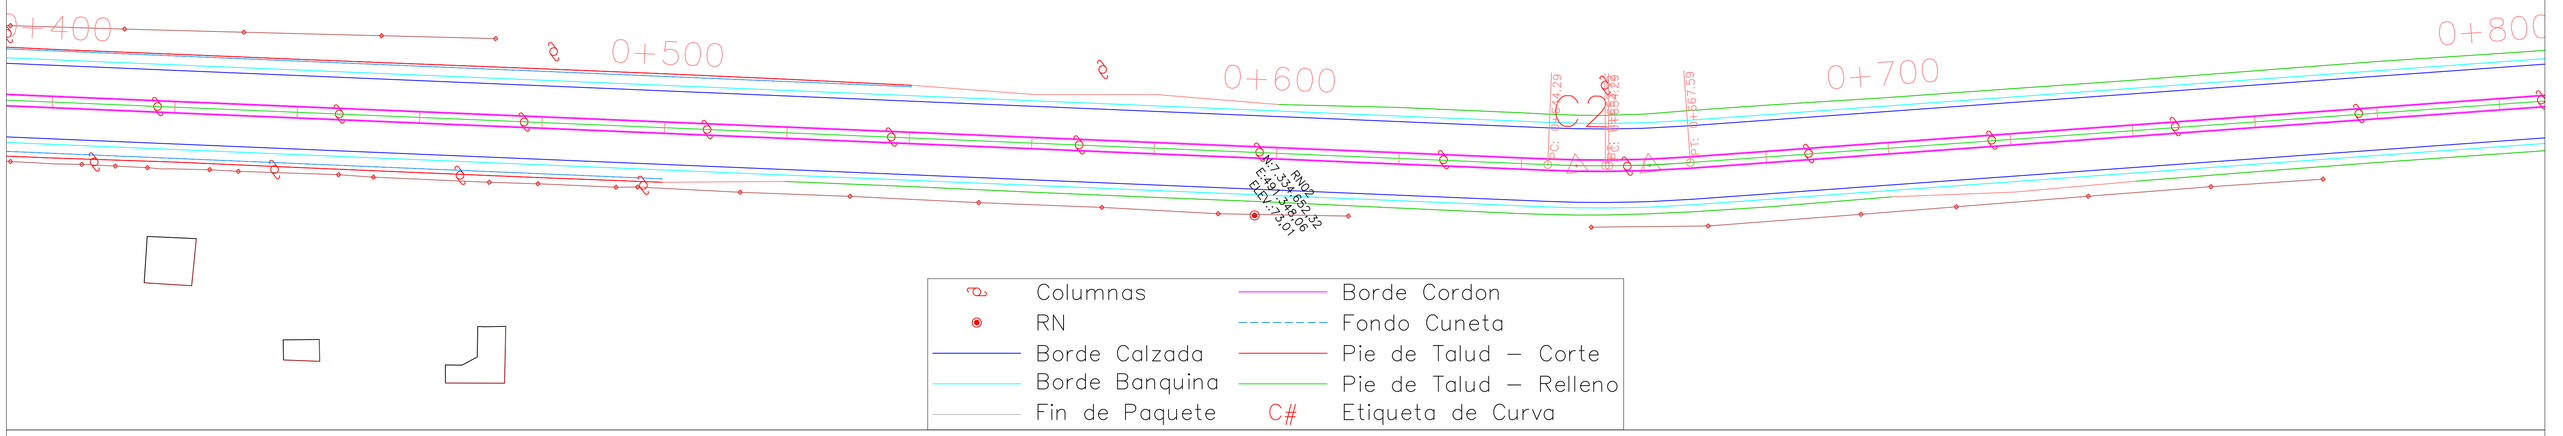

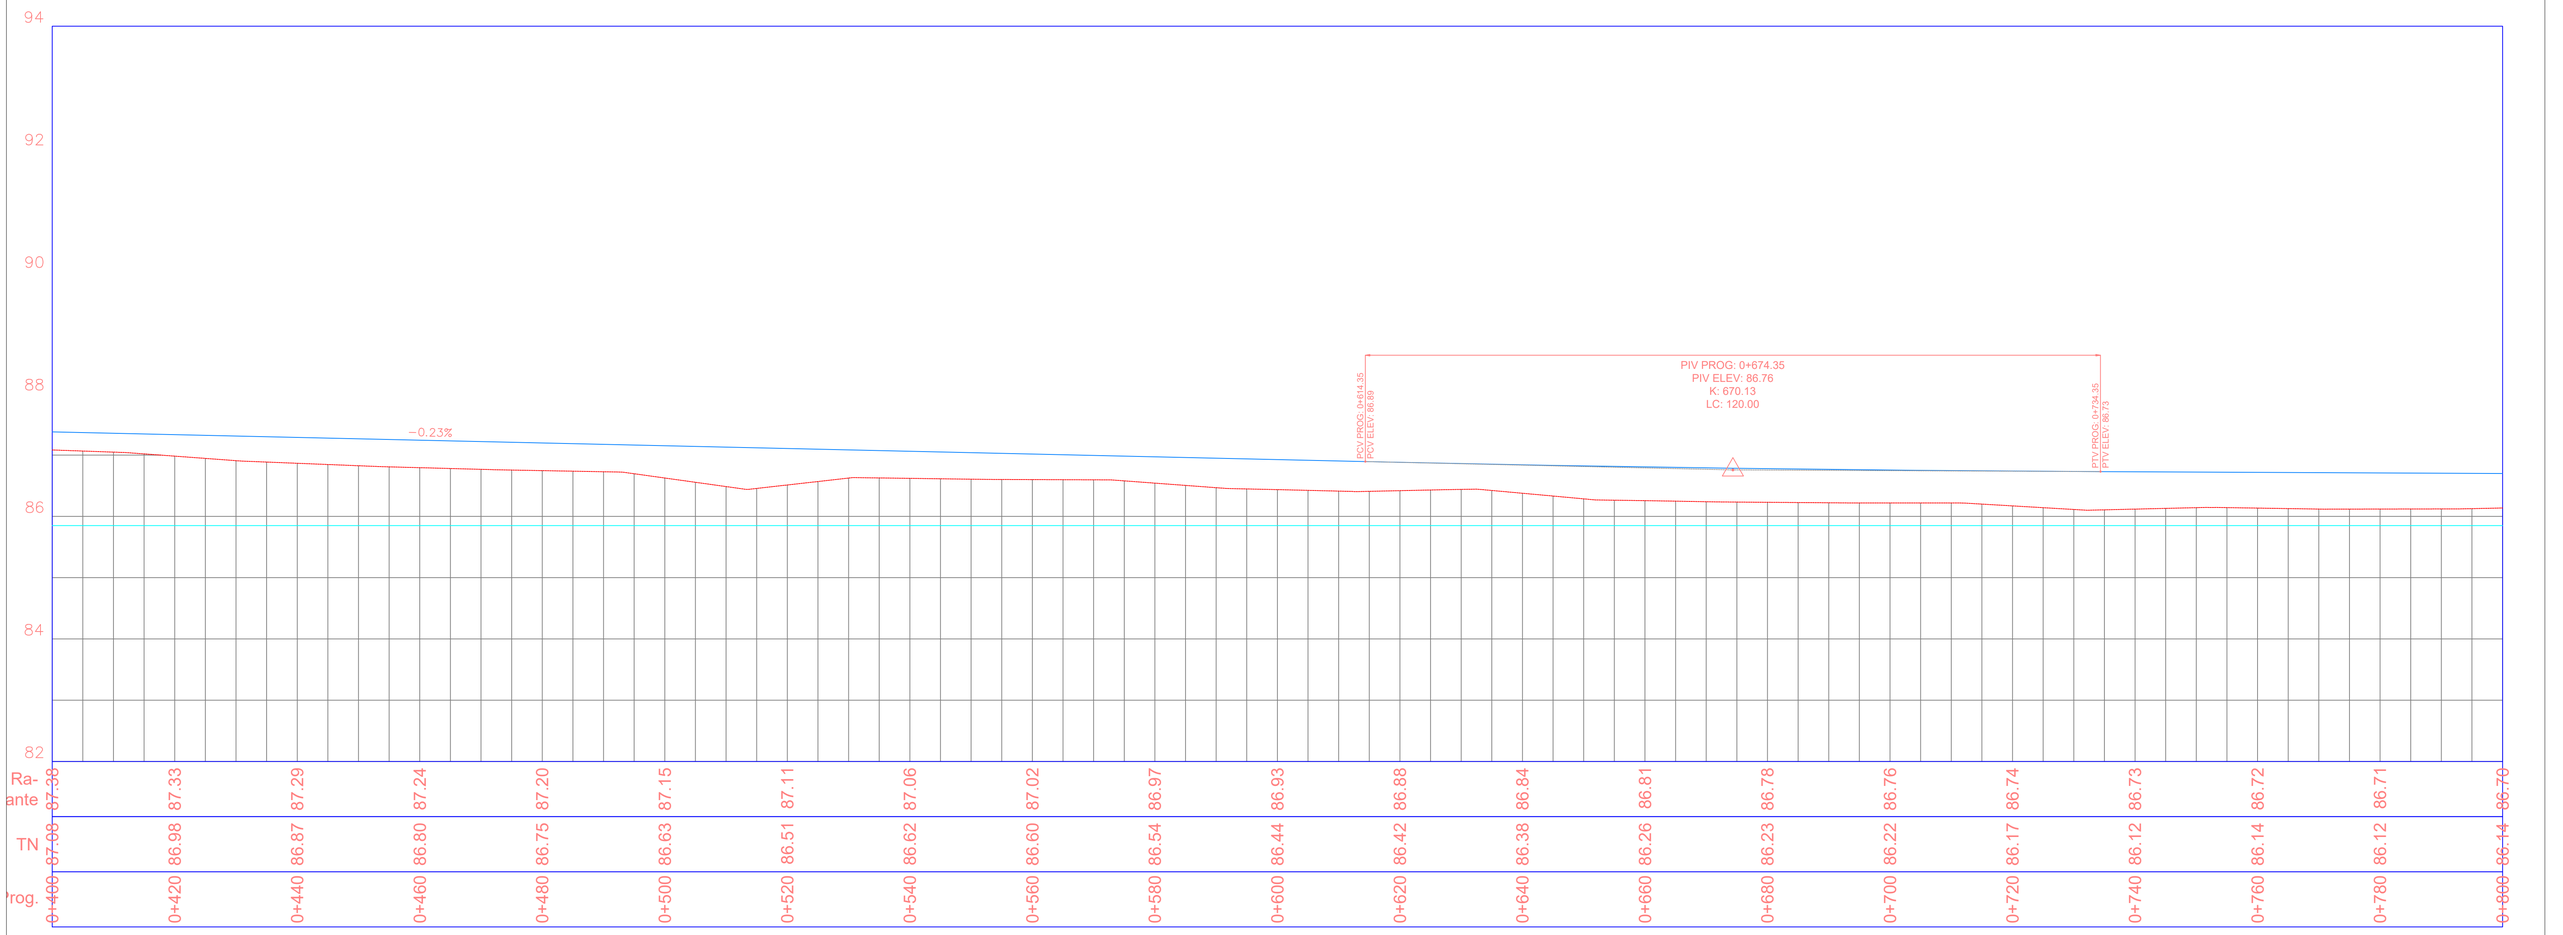

ROGGIO
BENITO ROGGIO E HIJOS S.A.

MINISTERIO DE OBRAS PÚBLICAS Y COMUNICACIONES

GOBIERNO NACIONAL

Paraguay de la gente

OBRAS DE PAVIMENTACIÓN TIPO ASFÁLTICO DE TRAMOS DE CAMINOS VECINALES EN LOS DEPARTAMENTOS DE SAN PEDRO, CANINDEYU, CAAZAPA, PARAGUARI y ÑEEMBUCU. TRAMO: SAN PEDRO - PIRI PUCU (3KM ADICIONALES)

PLANIALTIMETRIA

ESCALA:

LÁMINA Nº: **2**

TABLA DE ELEMENTOS DE CURVA							
Curva	A.C.	RADIO	E	T	D	Norte de PI	Este de PI
C3	12°19'	250.000	1.44	26.98	53.65	7334376.61	491169.32
C4	18°55'	250.000	3.40	41.64	82.15	7334183.97	491094.42

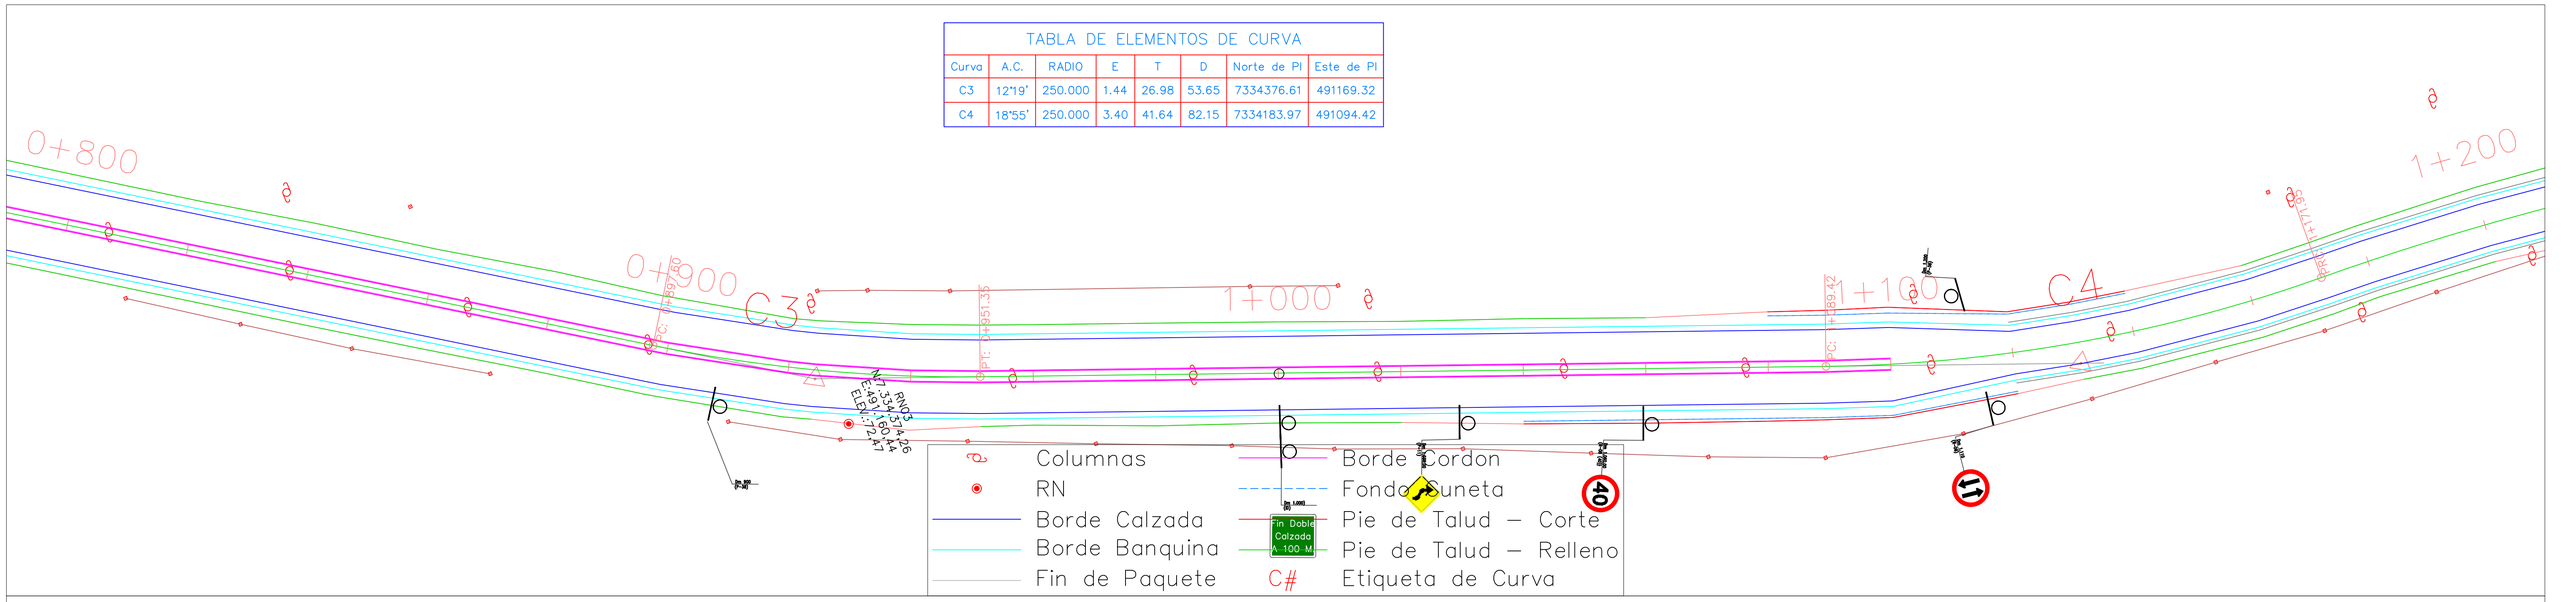

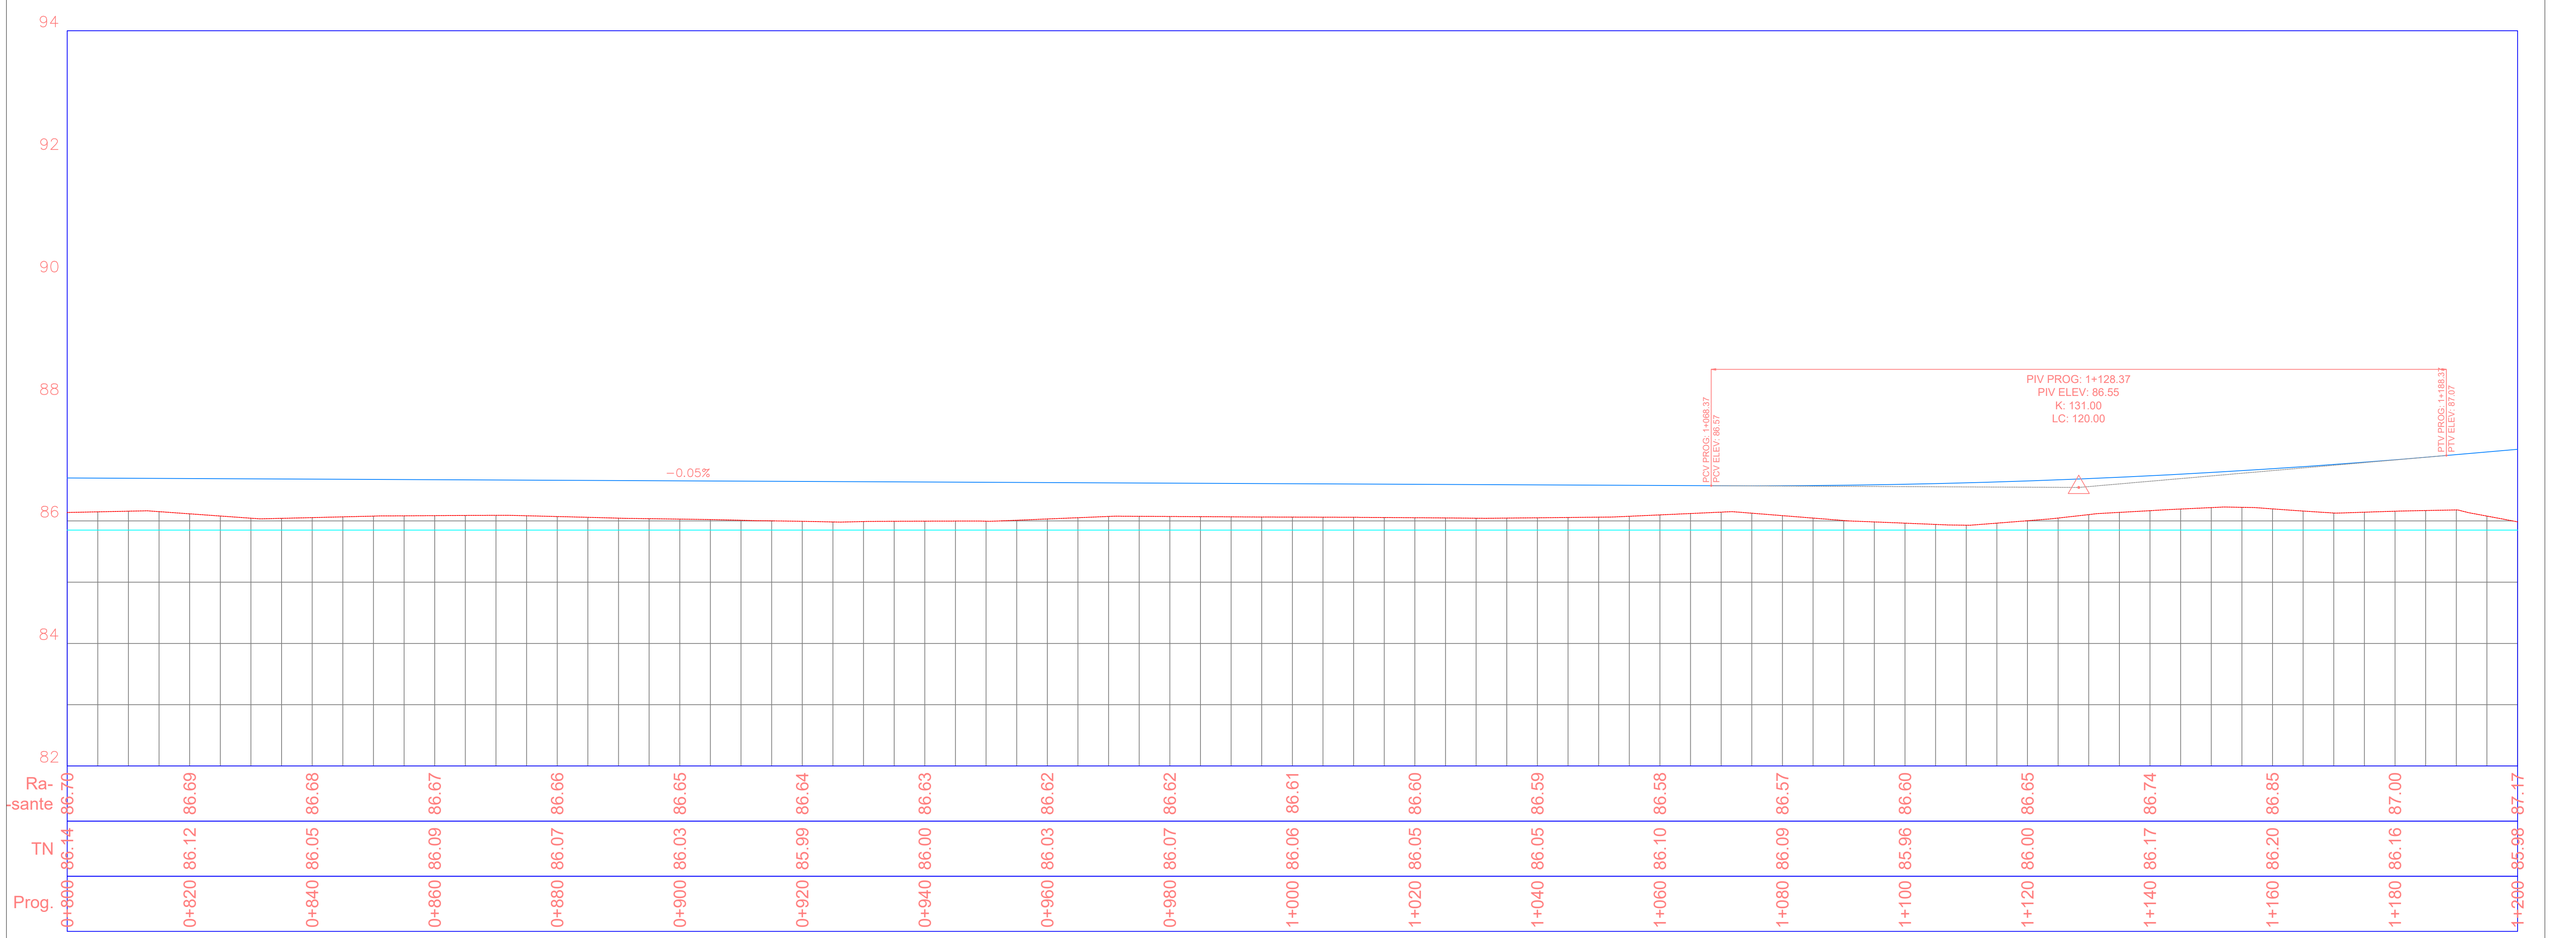

ROGGIO
BENITO ROGGIO E HIJOS S.A.

MINISTERIO DE OBRAS PÚBLICAS Y COMUNICACIONES

GOBIERNO NACIONAL

Paraguay de la gente

OBRAS DE PAVIMENTACIÓN TIPO ASFÁLTICO DE TRAMOS DE CAMINOS VECINALES EN LOS DEPARTAMENTOS DE SAN PEDRO, CANINDEYU, CAAZAPA, PARAGUARI y ÑEEMBUCU. TRAMO: SAN PEDRO - PIRI PUCU (3KM ADICIONALES)

PLANIALTIMETRIA

ESCALA:

LÁMINA Nº: 3

TABLA DE ELEMENTOS DE CURVA							
Curva	A.C.	RADIO	E	T	D	Norte de PI	Este de PI
C5	24°13'	450.000	10.01	96.53	188.76	7334045.91	491088.80

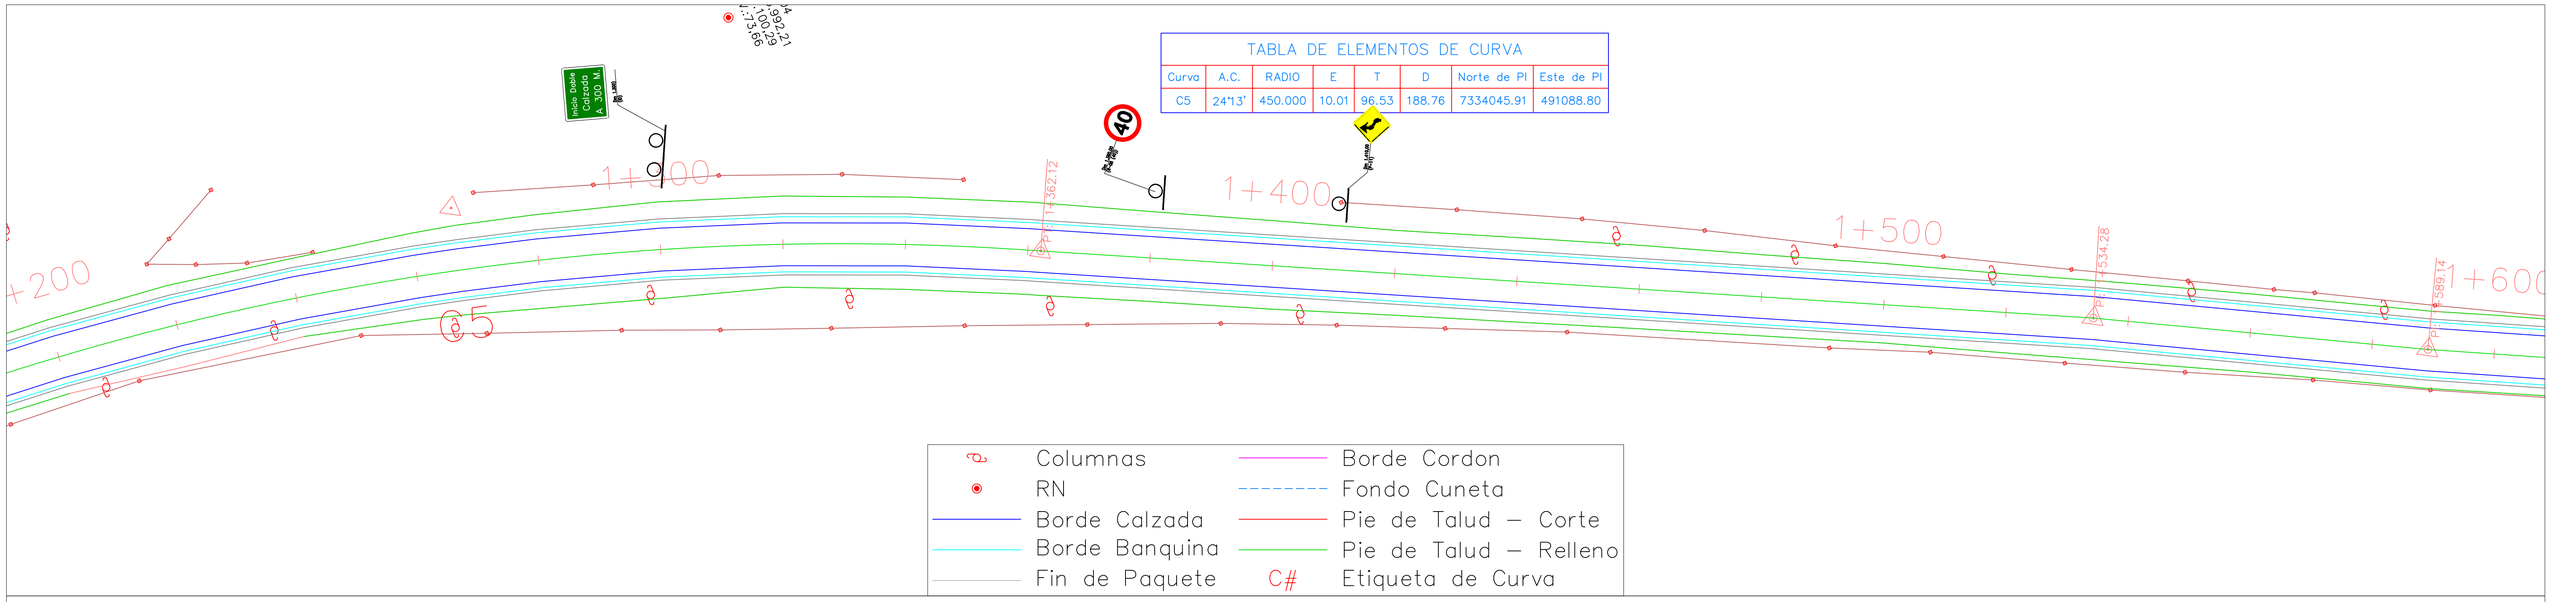

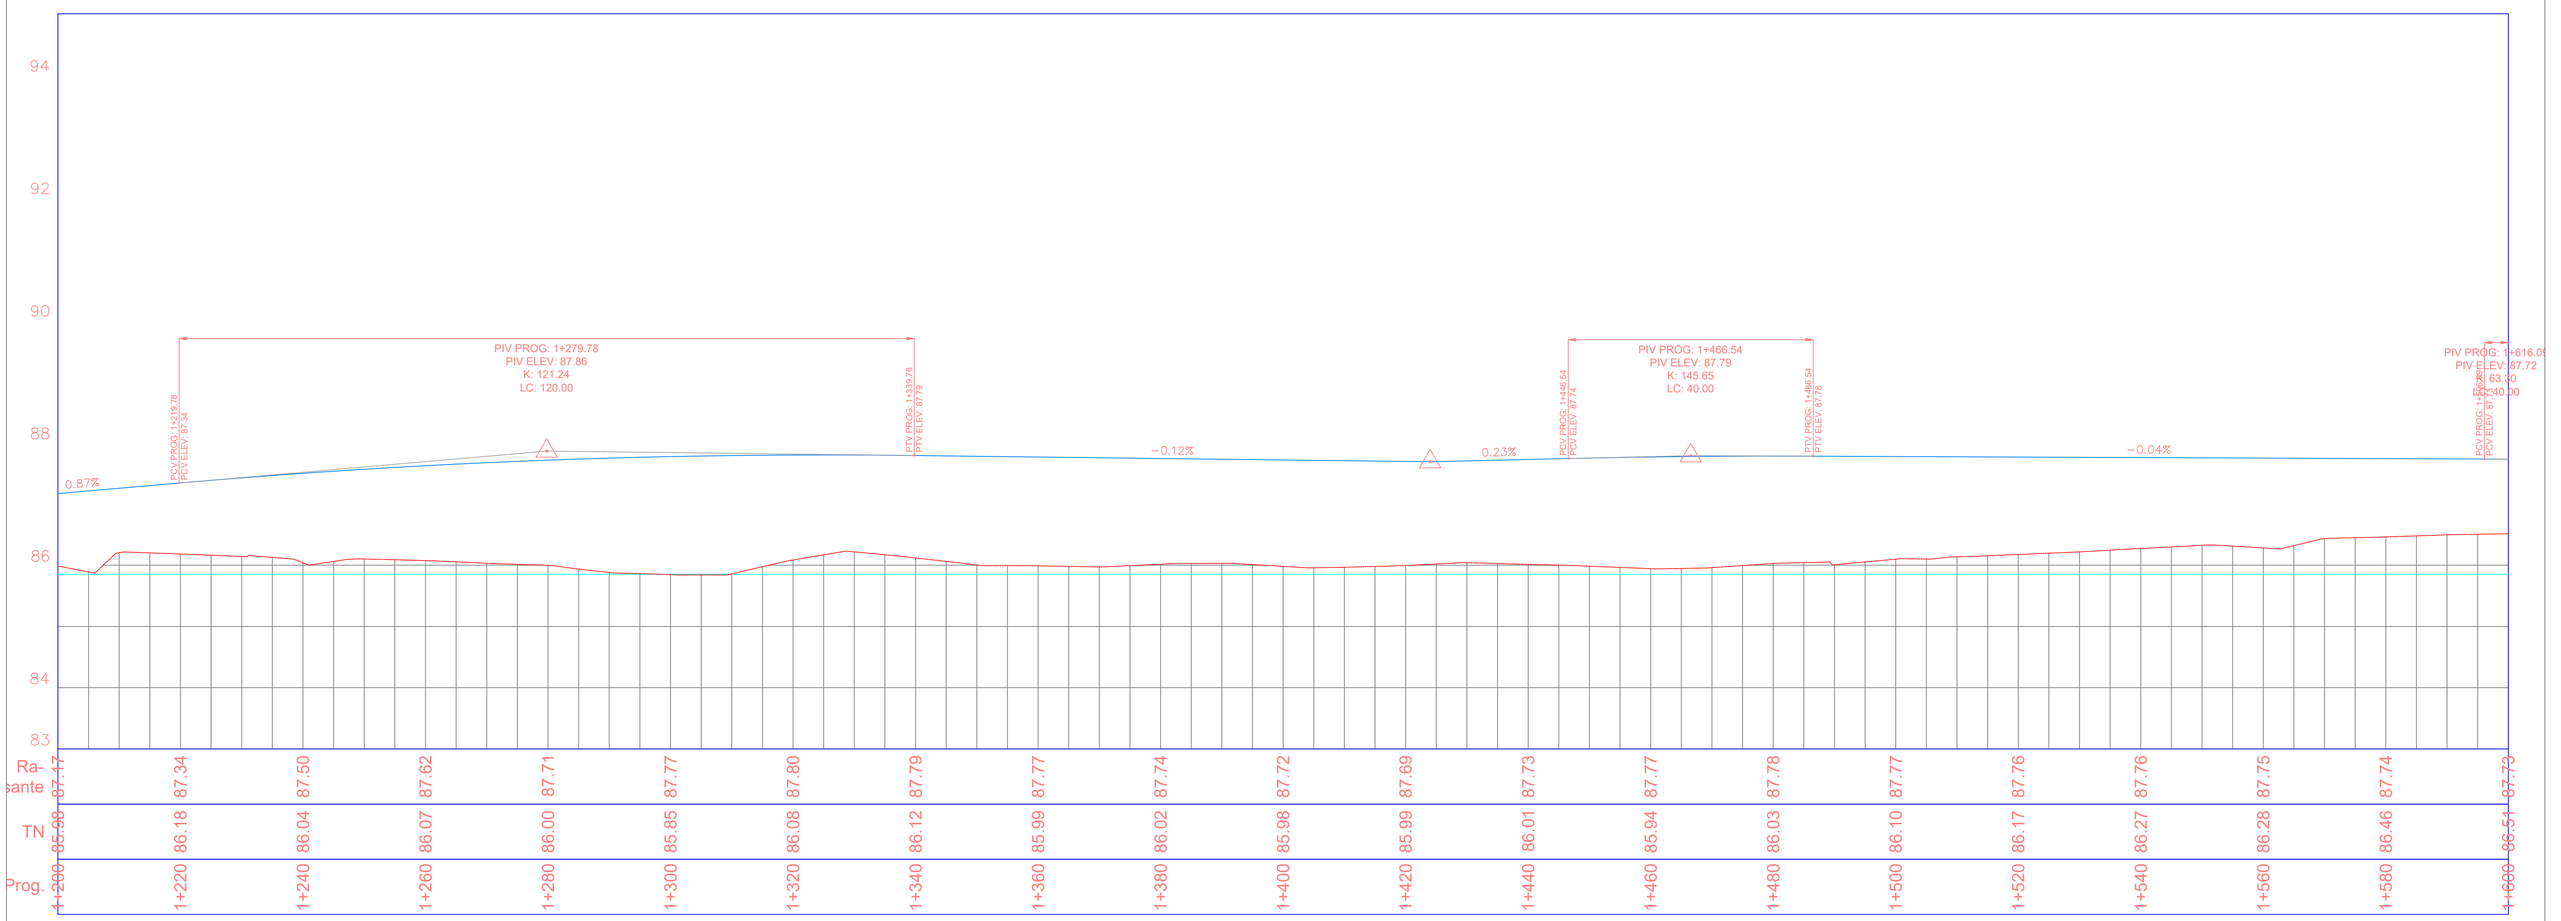

ROGGIO
BENITO ROGGIO E HIJOS S.A.

MINISTERIO DE OBRAS PÚBLICAS Y COMUNICACIONES

GOBIERNO NACIONAL

Paraguay de la gente

OBRAS DE PAVIMENTACIÓN TIPO ASFÁLTICO DE TRAMOS DE CAMINOS VECINALES EN LOS DEPARTAMENTOS DE SAN PEDRO, CANINDEYU, CAAZAPA, PARAGUARI y ÑEEMBUCU. TRAMO: SAN PEDRO - PIRI PUCU (3KM ADICIONALES)

PLANIALTIMETRIA

ESCALA:

LÁMINA Nº: **4**

MAPA DEL PARAGUAY

TABLA DE ELEMENTOS DE CURVA							
Curva	A.C.	RADIO	E	T	D	Norte de PI	Este de PI

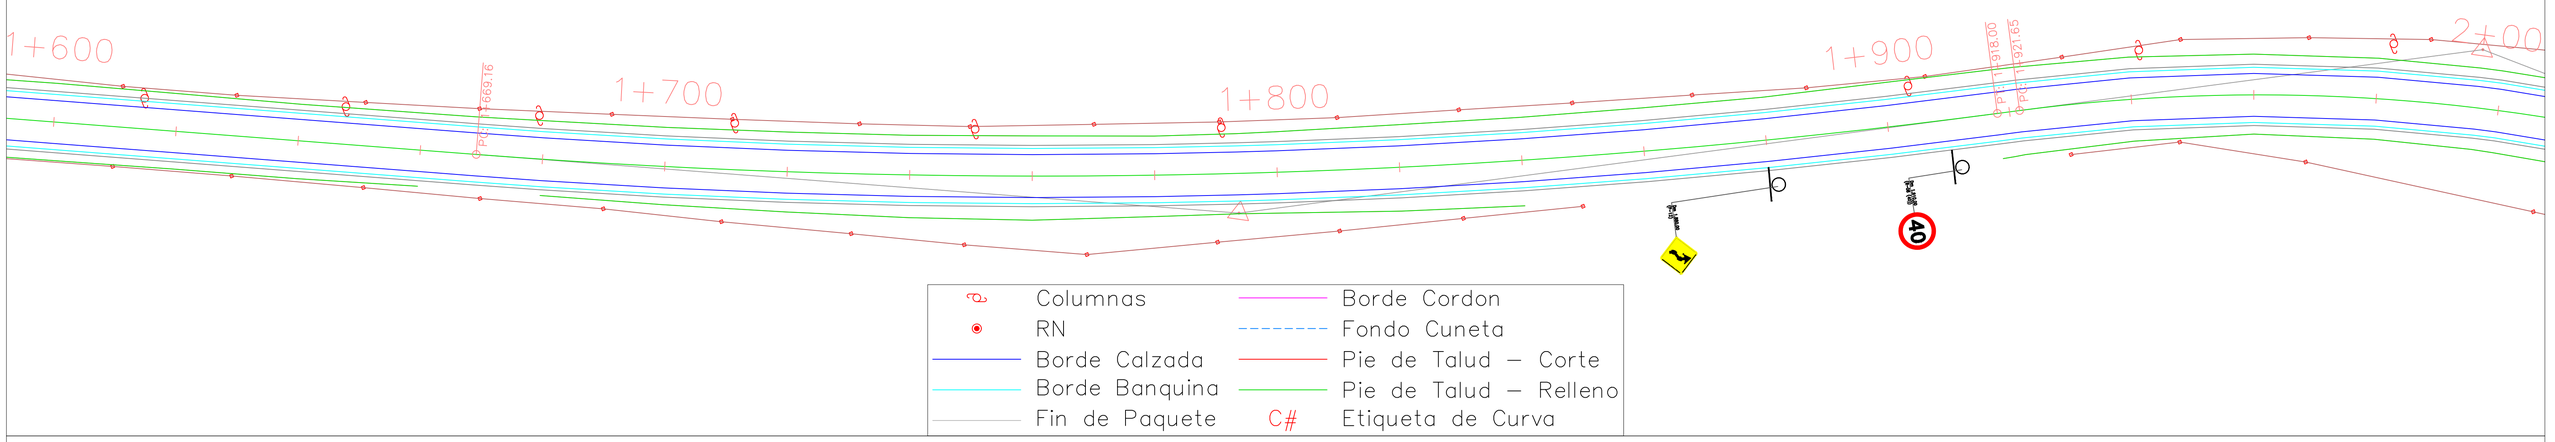

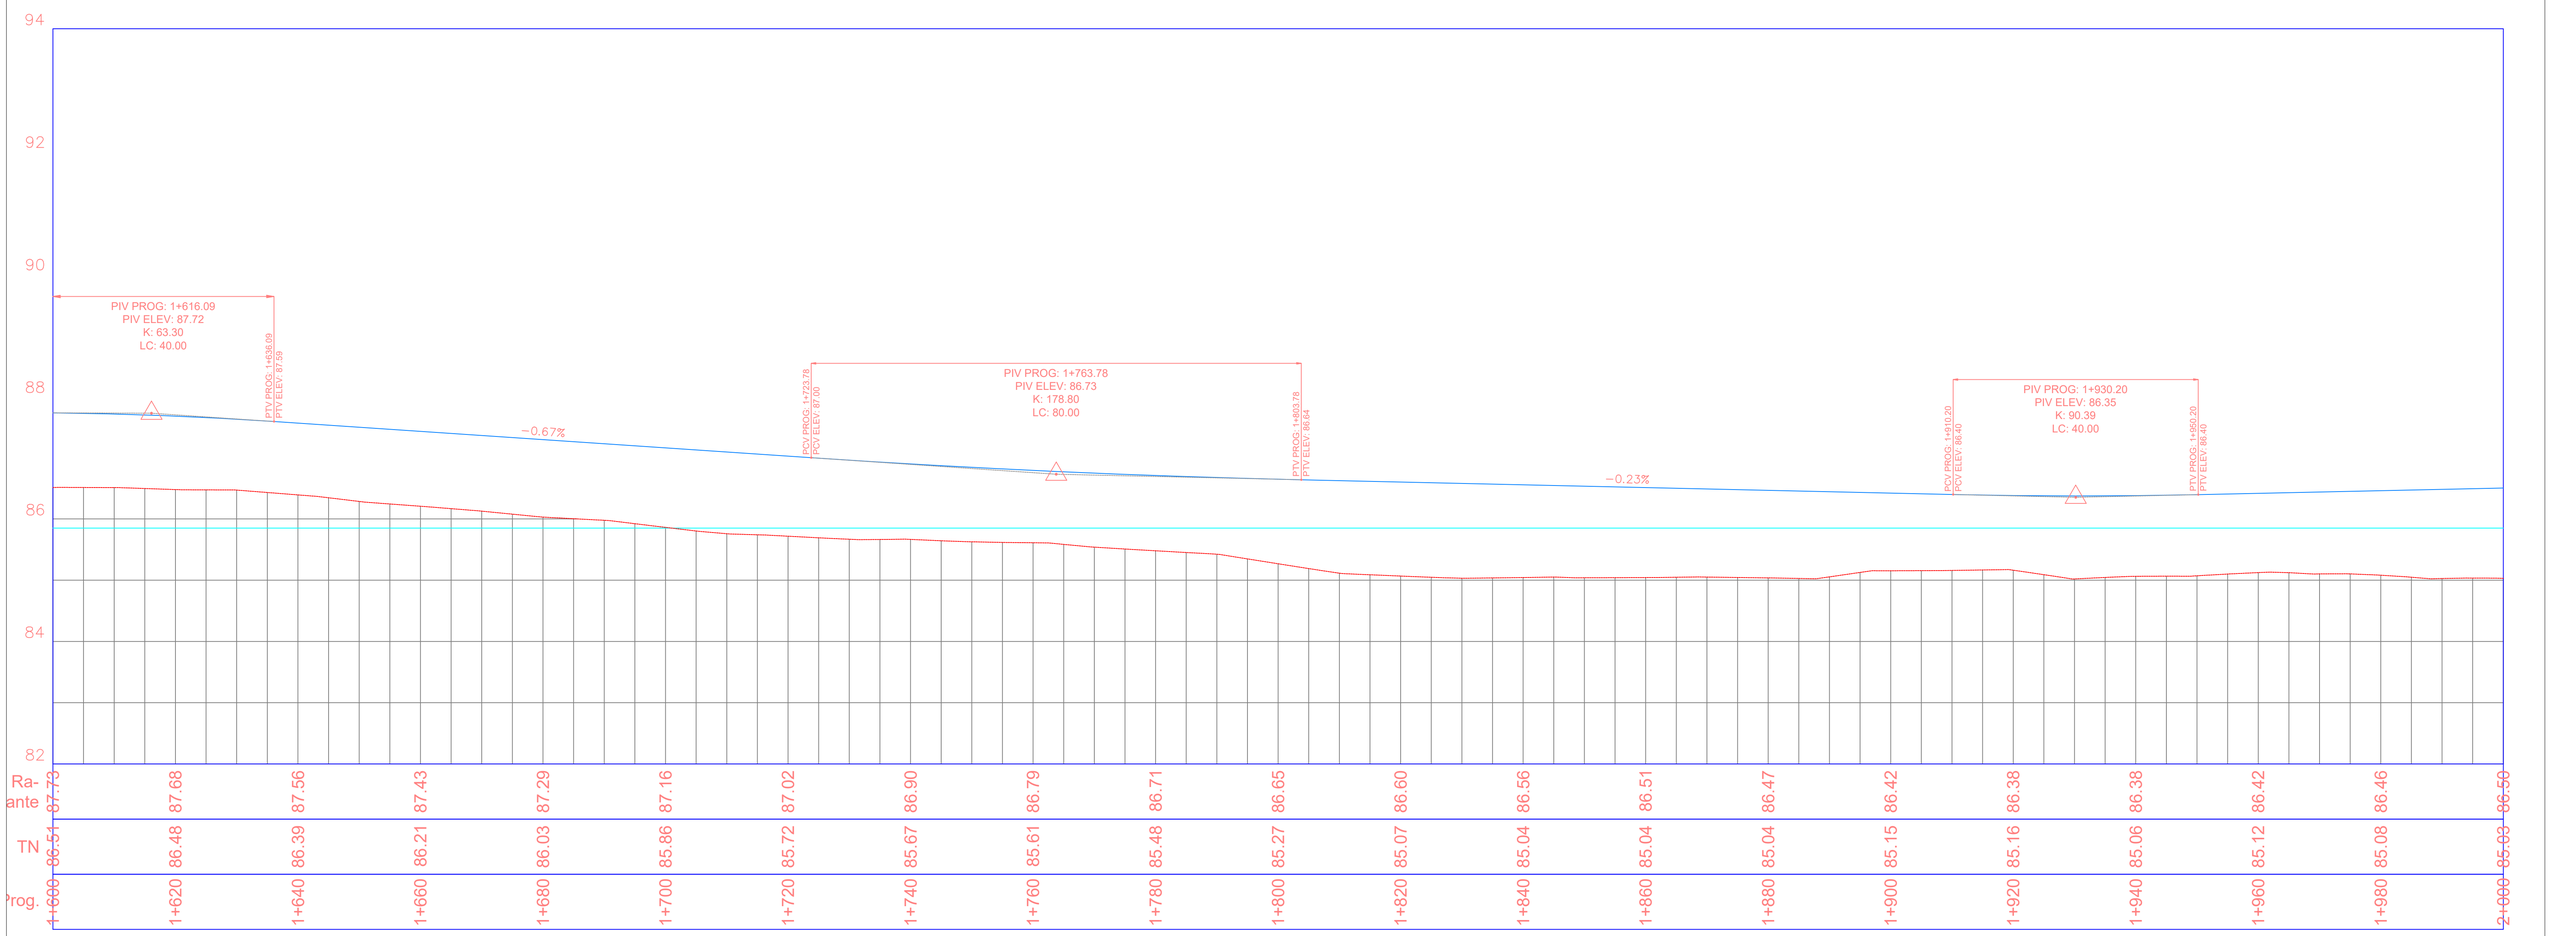

ROGGIO
BENITO ROGGIO E HIJOS S.A.

MINISTERIO DE OBRAS PÚBLICAS Y COMUNICACIONES

GOBIERNO NACIONAL

Paraguay de la gente

OBRAS DE PAVIMENTACIÓN TIPO ASFÁLTICO DE TRAMOS DE CAMINOS VECINALES EN LOS DEPARTAMENTOS DE SAN PEDRO, CANINDEYU, CAAZAPA, PARAGUARI y ÑEEMBUCU. TRAMO: SAN PEDRO - PIRI PUCU (3KM ADICIONALES)

PLANIALTIMETRIA

ESCALA:

LÁMINA Nº: **5**

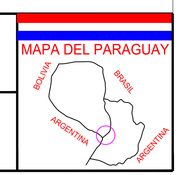

Tabla de Curva				
Curva	Radio	Prog. de PI	Inicio	Fin

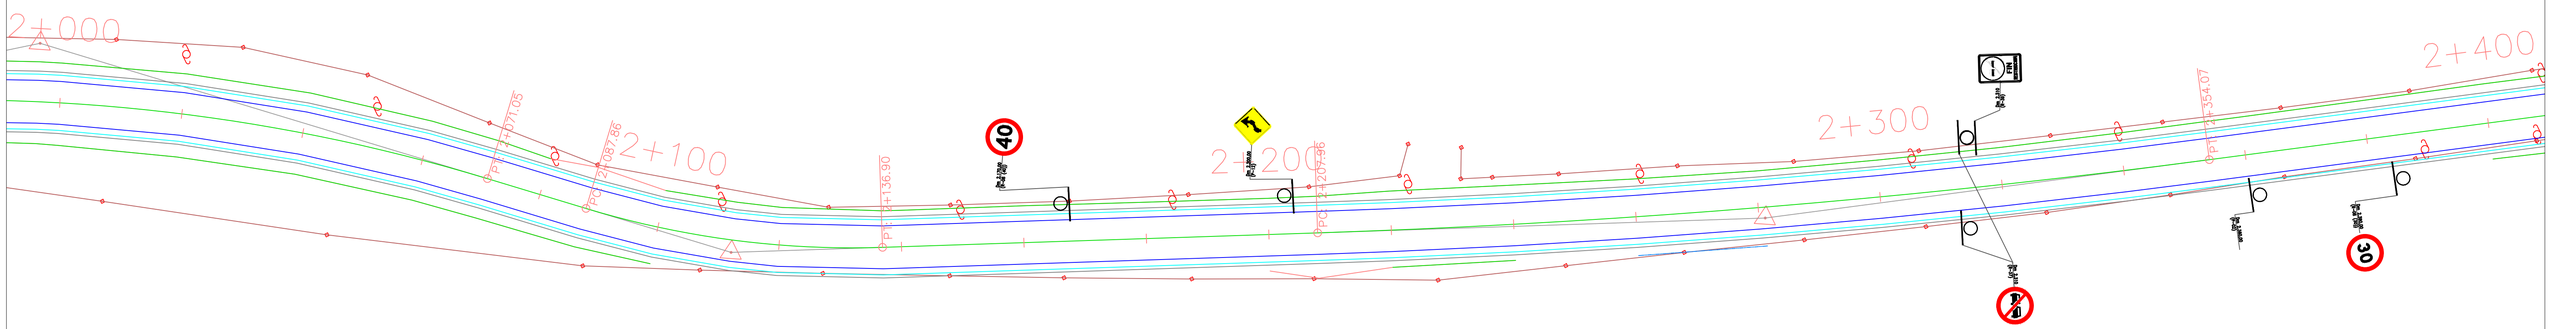

Columnas		Borde Cordon	
RN		Fondo Cuneta	
Borde Calzada		Pie de Talud – Corte	
Borde Banquina		Pie de Talud – Relleno	
Fin de Paquete	C#	Etiqueta de Curva	

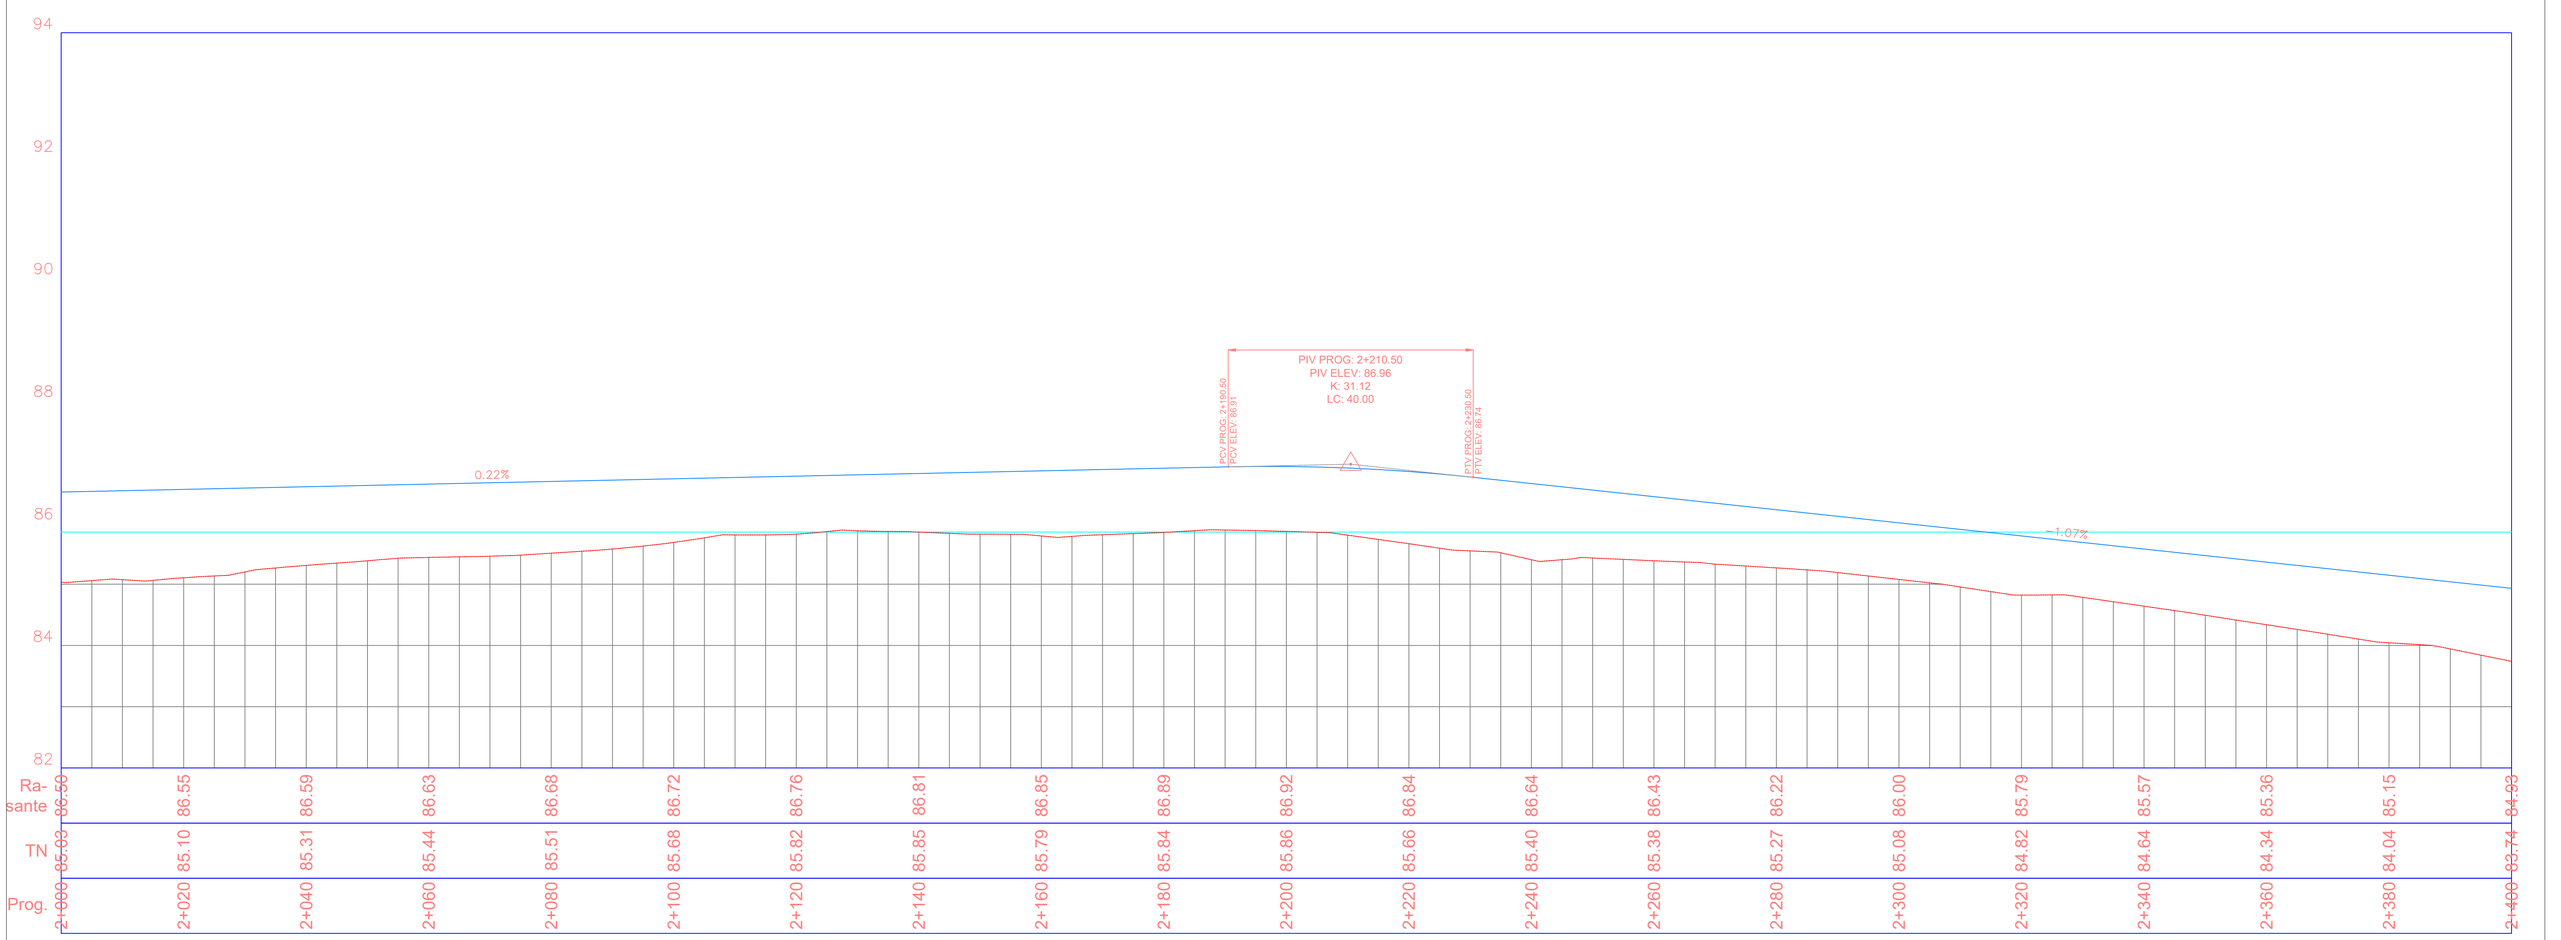

ROGGIO
BENITO ROGGIO E HIJOS S.A.

MINISTERIO DE OBRAS PÚBLICAS Y COMUNICACIONES

GOBIERNO NACIONAL

Paraguay de la gente

OBRAS DE PAVIMENTACIÓN TIPO ASFÁLTICO DE TRAMOS DE CAMINOS VECINALES EN LOS DEPARTAMENTOS DE SAN PEDRO, CANINDEYU, CAAZAPA, PARAGUARI y ÑEEMBUCU. TRAMO: SAN PEDRO - PIRI PUCU (3KM ADICIONALES)

PLANIALTIMETRIA

ESCALA:

LÁMINA Nº: **6**

MAPA DEL PARAGUAY

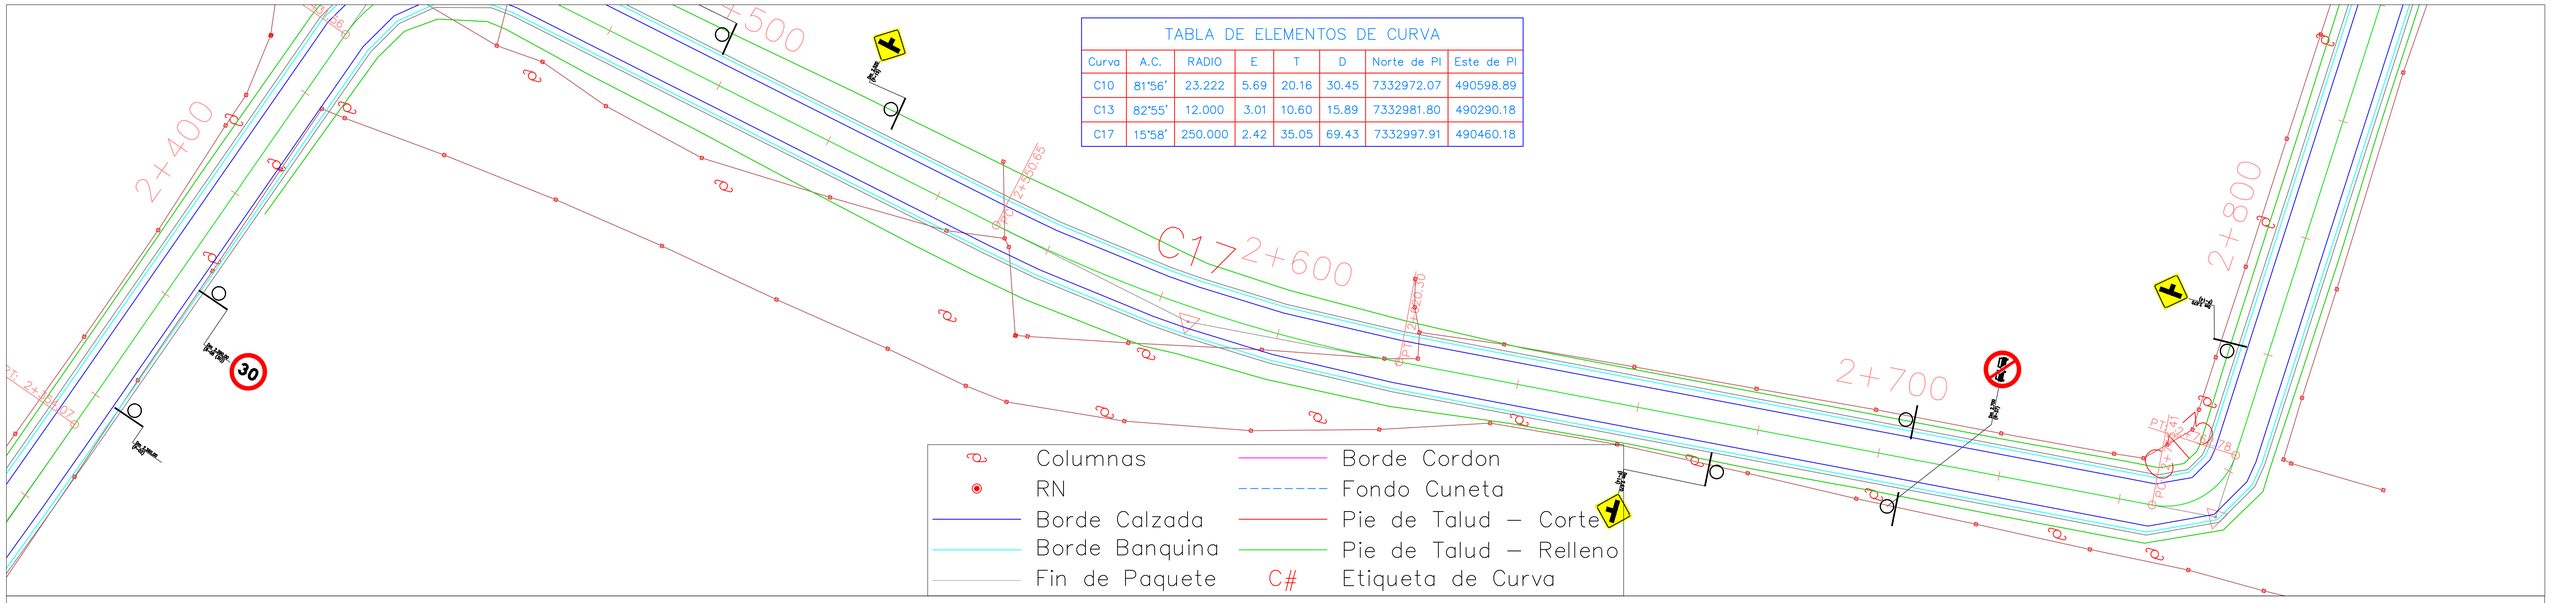

TABLA DE ELEMENTOS DE CURVA

Curva	A.C.	RADIO	E	T	D	Norte de PI	Este de PI
C10	81°56'	23.222	5.69	20.16	30.45	7332972.07	490598.89
C13	82°55'	12.000	3.01	10.60	15.89	7332981.80	490290.18
C17	15°58'	250.000	2.42	35.05	69.43	7332997.91	490460.18

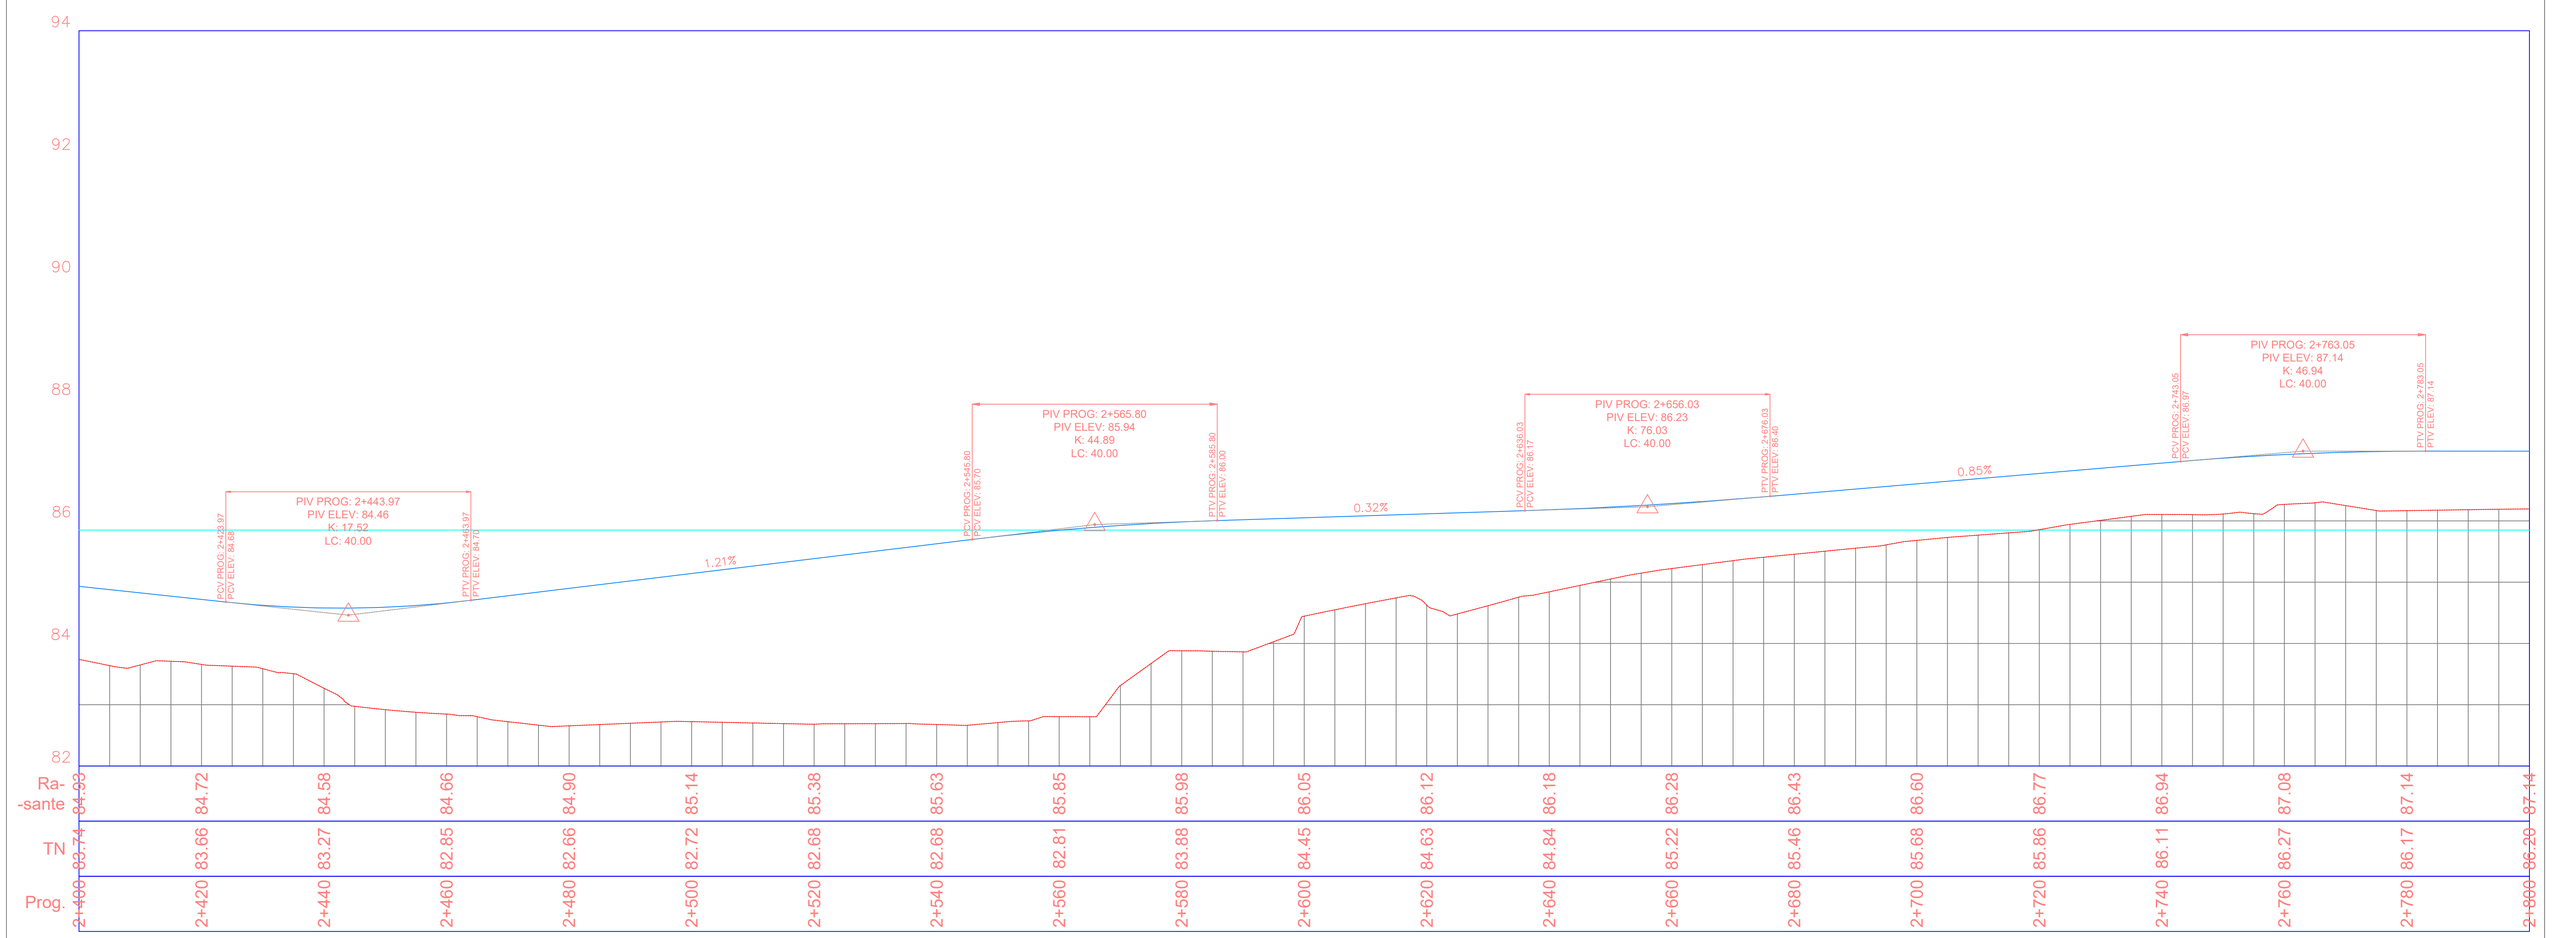

ROGGIO
BENITO ROGGIO E HIJOS S.A.

MINISTERIO DE OBRAS PÚBLICAS Y COMUNICACIONES

GOBIERNO NACIONAL

Paraguay de la gente

OBRAS DE PAVIMENTACIÓN TIPO ASFÁLTICO DE TRAMOS DE CAMINOS VECINALES EN LOS DEPARTAMENTOS DE SAN PEDRO, CANINDEYU, CAAZAPA, PARAGUARI y ÑEEMBUCU. TRAMO: SAN PEDRO - PIRI PUCU (3KM ADICIONALES)

PLANIALTIMETRIA

ESCALA:

LÁMINA Nº: **7**

MAPA DEL PARAGUAY

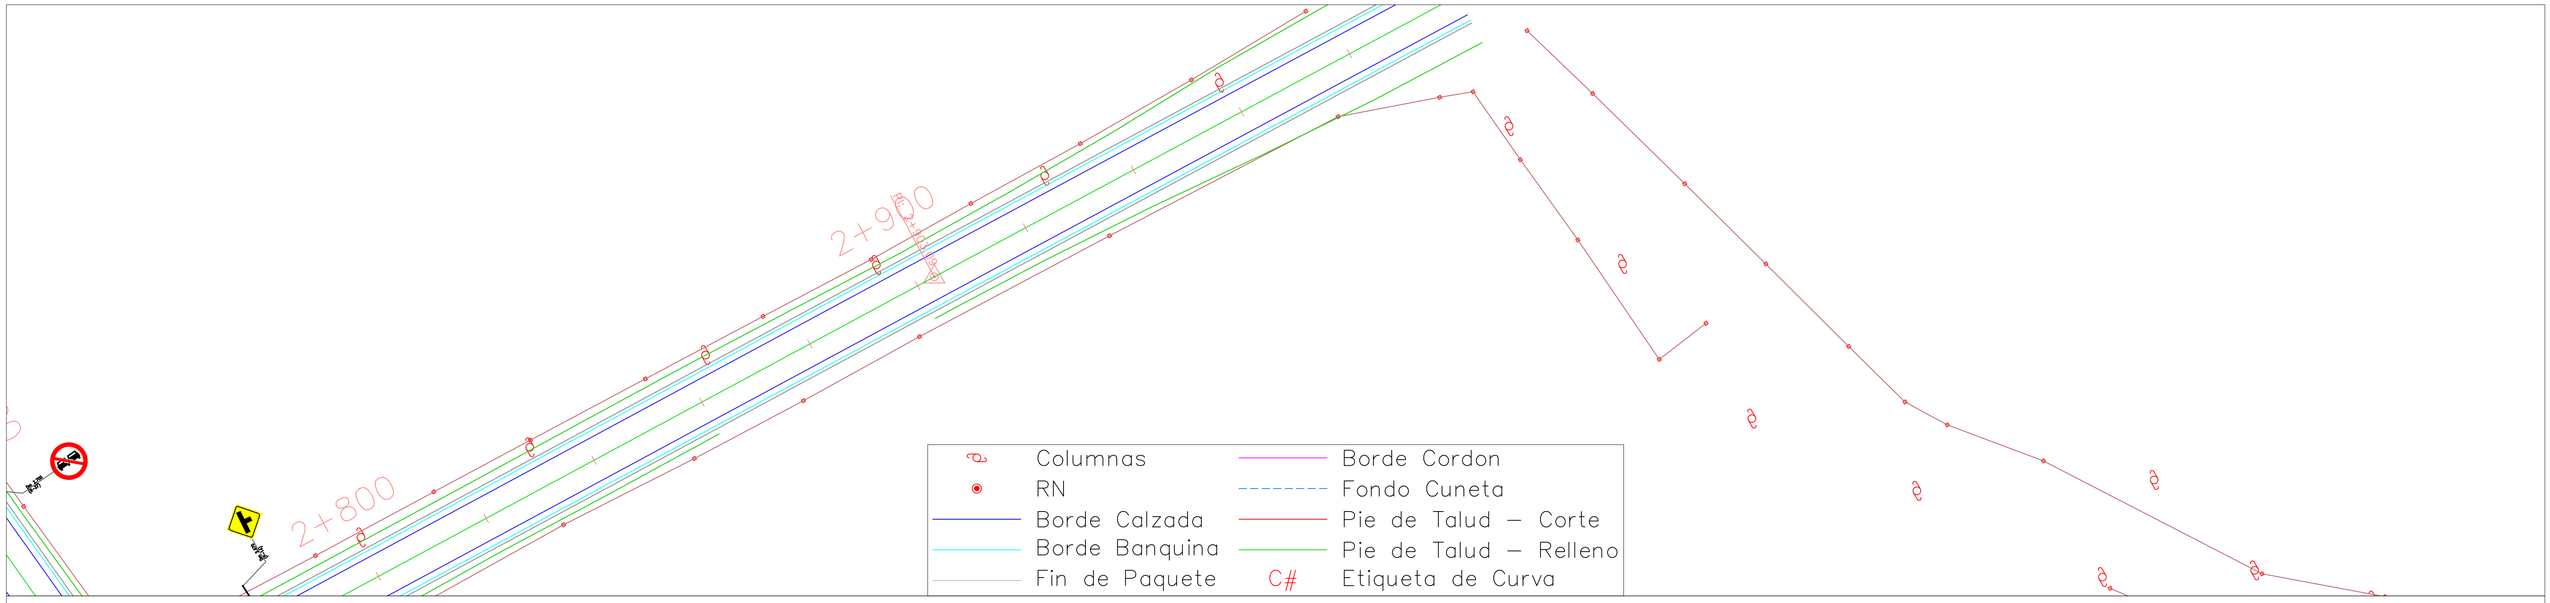

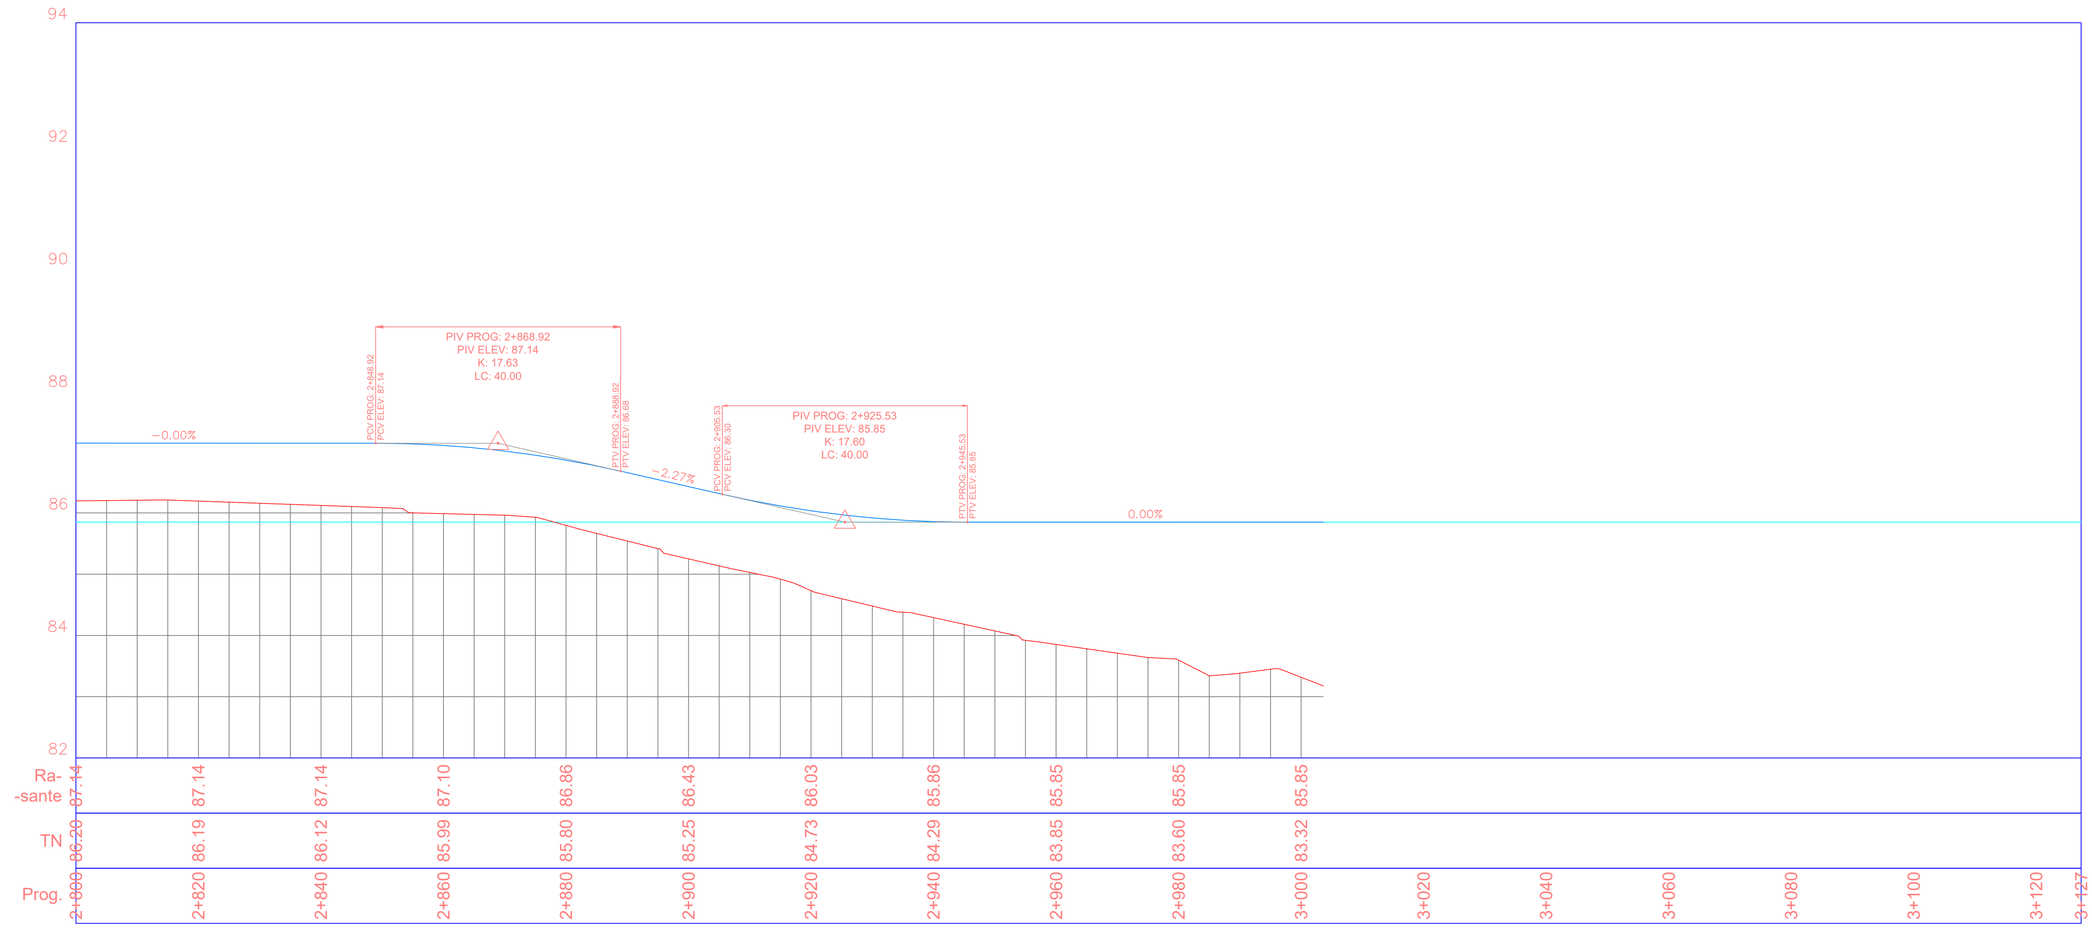

ROGGIO
BENITO ROGGIO E HIJOS S.A.

MINISTERIO DE OBRAS PÚBLICAS Y COMUNICACIONES

GOBIERNO NACIONAL

Paraguay de la gente

OBRAS DE PAVIMENTACIÓN TIPO ASFÁLTICO DE TRAMOS DE CAMINOS VECINALES EN LOS DEPARTAMENTOS DE SAN PEDRO, CANINDEYU, CAAZAPA, PARAGUARI y ÑEEMBUCU. TRAMO: SAN PEDRO - PIRI PUCU (3KM ADICIONALES)

PLANIALTIMETRIA

ESCALA:
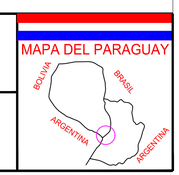
LÁMINA Nº: **8**