ZONA DE PRESENCIA PEATONAL

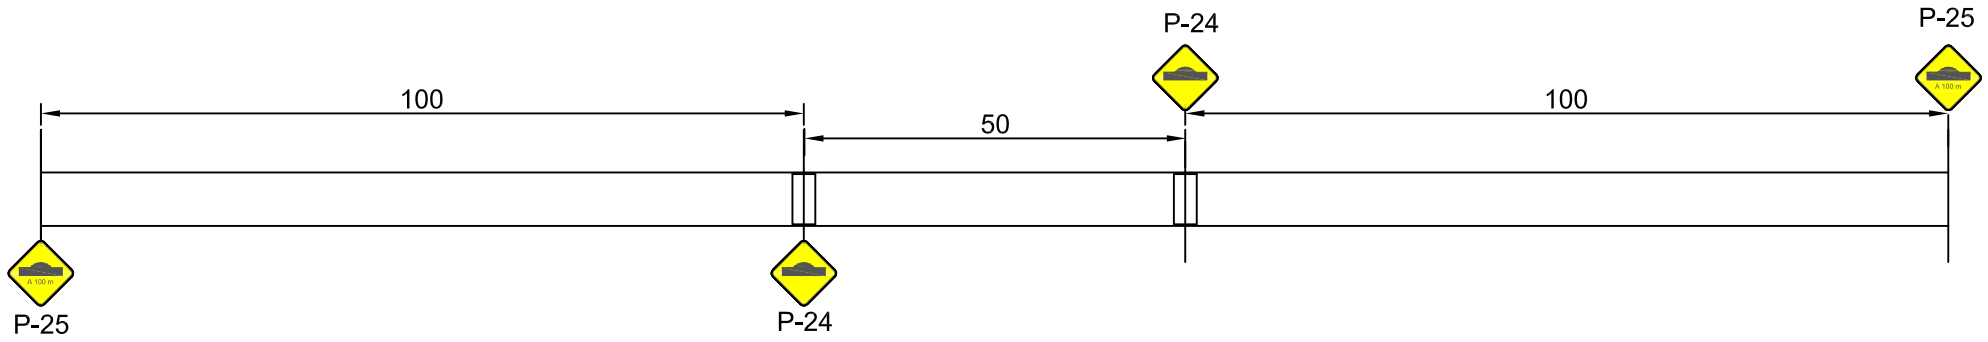

ESQUEMA DE UBICACION

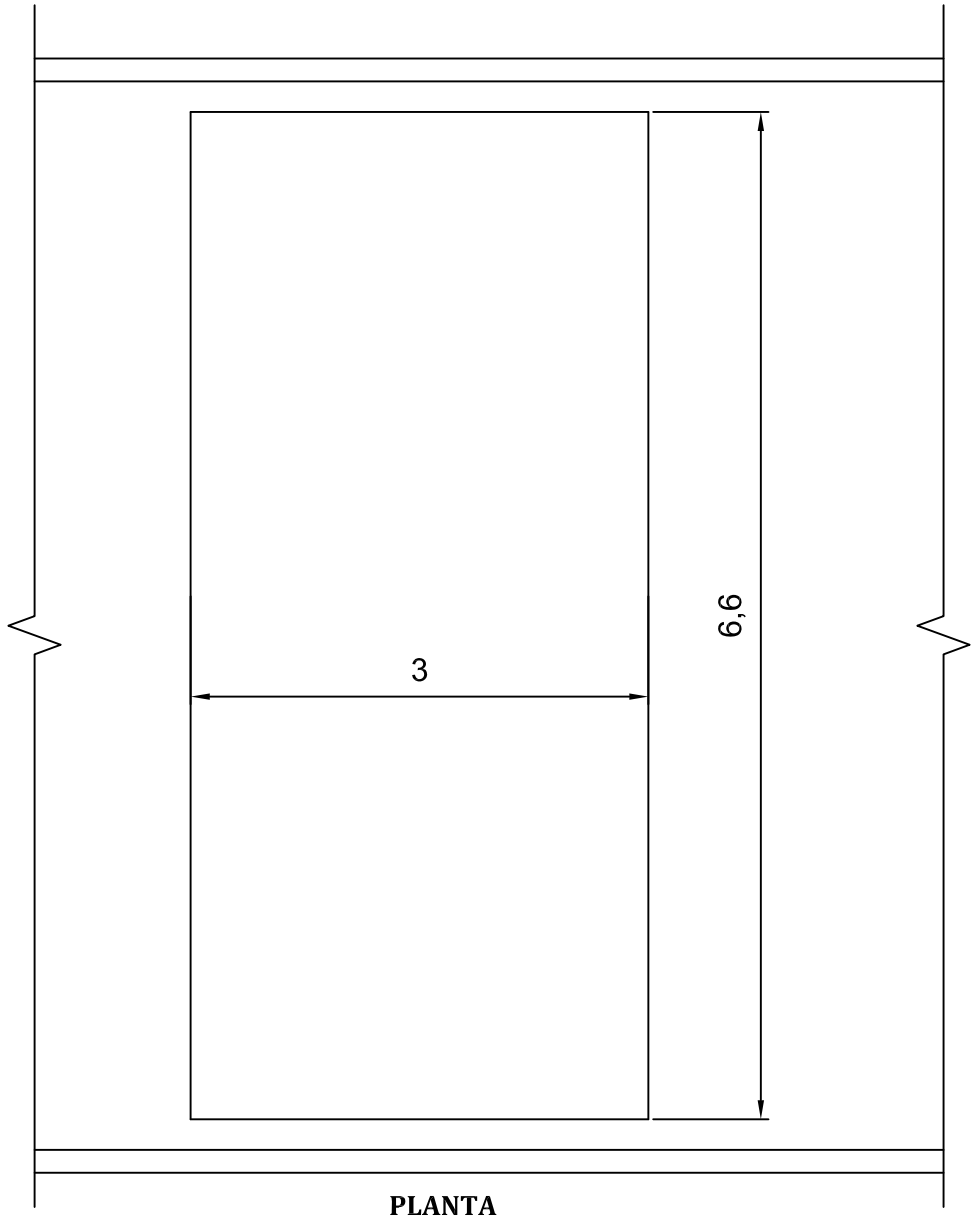

PLANTA

SEÑALIZACION VERTICAL

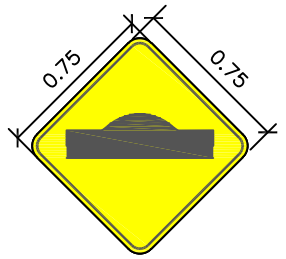

LOMADA

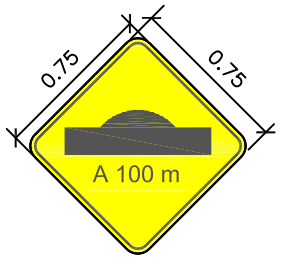

LOMADA A 100m

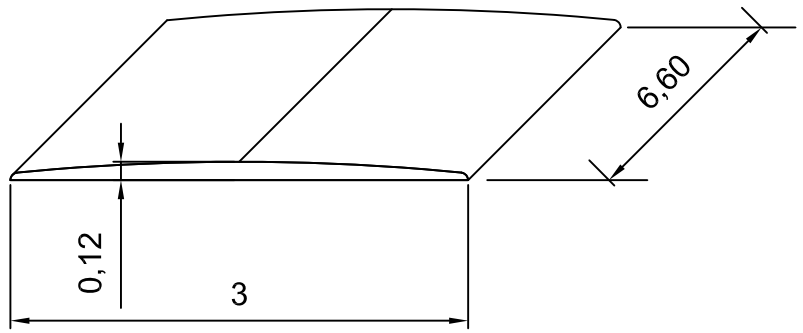

DETALLE

CONSORCIO DURANGO

REPÚBLICA DEL PARAGUAY
MINISTERIO DE OBRAS PUBLICAS Y COMUNICACIONES
DIRECCION DE CAMINOS VECINALES

REHABILITACION DE TRAMOS DE CAMINOS VECINALES EN EL DEPARTAMENTO DE CANINDEYU
TRAMO RUTA XIII - COLONIA NVA. DURANGO

REDUCTORES DE VELOCIDAD DE HORMIGON	FEBRERO/2022	ESCALA	LAMINA Nº CM2-041