GERENCIA TÉCNICA.

UNIDAD DE FISCALIZACIÓN Y SUPERVISIÓN.

ORDEN DE TRABAJO N° 30/2022.

CONTRATO N° 63/2021: "Servicio de Cambio de Tubería de Agua Potable, Extensiones Para Anillados de Red y Sectorización de Red, Ramales Domiciliarios y Tareas Afines en Asunción y Gran Asunción con Provisión de Tuberías y Accesorios" – L.P.N. N°: 10/2021, ID N°: 390962.

Fecha de Inicio: 11-11-2022.

Fecha Máx. de Entrega: 02-12-2022.

Tubo de 50mm (PVC-PBA)

MADAME LYNCH ENTRE MOISES BERTONI Y MARISCAL LOPEZ.

Ing. José Daniel Villalba
Jefe Dpto. Fiscalización Electromecánica
Gerencia Técnica
essap sa

Ing. Civil Víctor Ortellado
Jefe Unidad de Fiscalización y Supervisión
Gerencia Técnica ESSAP S.A.

ING. CARLOS RAMÍREZ
GERENTE TÉCNICO
essap sa

DETALLES - TIPO 1

REF.	DESCRIPCIÓN	CANT
	Tapón Hembra PVC-PBA 60mm	
	Bloque de andaje tipo 1	
	Tubería PVC-PBA 60mm - Proyecto	

DETALLES - TIPO 15

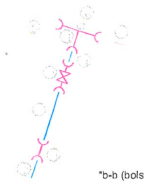

*b-b (bolsa - bolsa)

REF.	DESCRIPCIÓN	CANT
	Tee b-b PVC-PBA 110 x 60mm	
	Val. Compuerta bolsa - bolsa de 2"	
	Unión de transición de 60 a 63mm	
	Tubería PVC-PBA 60mm - Proyecto	
	Tubería PVC-O 110mm - Proyecto	
	Bloque de andaje tipo 2	
	Tubería PEAD 63mm - Existente	
	Caja de válvula de hierro fundido	

DETALLES - TIPO 17

*b-b (bolsa - bolsa)

REF.	DESCRIPCIÓN	CANT
	Tee b-b PVC-PBA 110 x 110mm	
	Bloque de andaje tipo 2	
	Tubería PVC-PBA 60mm - Proyecto	
	Tubería PVC-O 110mm - Proyecto	

DETALLES - TIPO 20

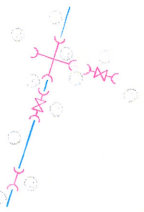

REF.	DESCRIPCIÓN	CANT
	Cruz b-b PVC-PBA 110 x 60mm	
	Val. Compuerta bolsa - bolsa de 2"	
	Val. Compuerta bolsa - bolsa de 4"	
	Unión de transición de 60 a 63mm	
	Tubería PVC-PBA 60mm - Proyecto	
	Tubería PVC-O 110mm - Proyecto	
	Tubería PEAD 63mm - Existente	
	Caja de válvula de hierro fundido	

DETALLES - TIPO 51

REF.	DESCRIPCIÓN	CANT
	Tee b-b PVC-PBA 110 x 110mm	
	Reducción PVC-PBA 110 a 60mm	
	Val. Compuerta bolsa - bolsa de 2"	
	Unión de transición de 60 a 63mm	
	Tubería PVC-PBA 60mm - Proyecto	
	Tubería PVC-O 110mm - Proyecto	
	Tubería PEAD 63mm - Existente	
	Bloque de andaje tipo 2	
	Caja de válvula de hierro fundido	

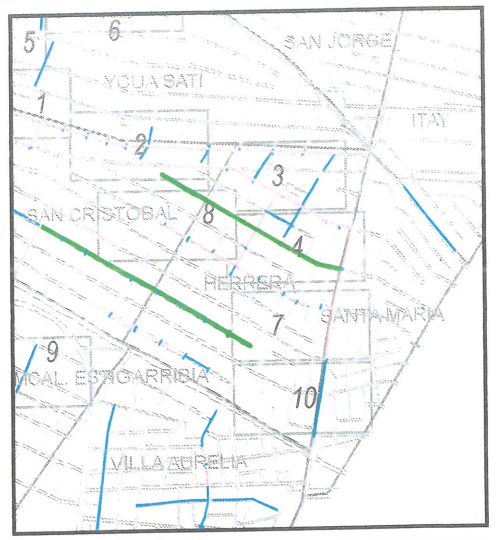

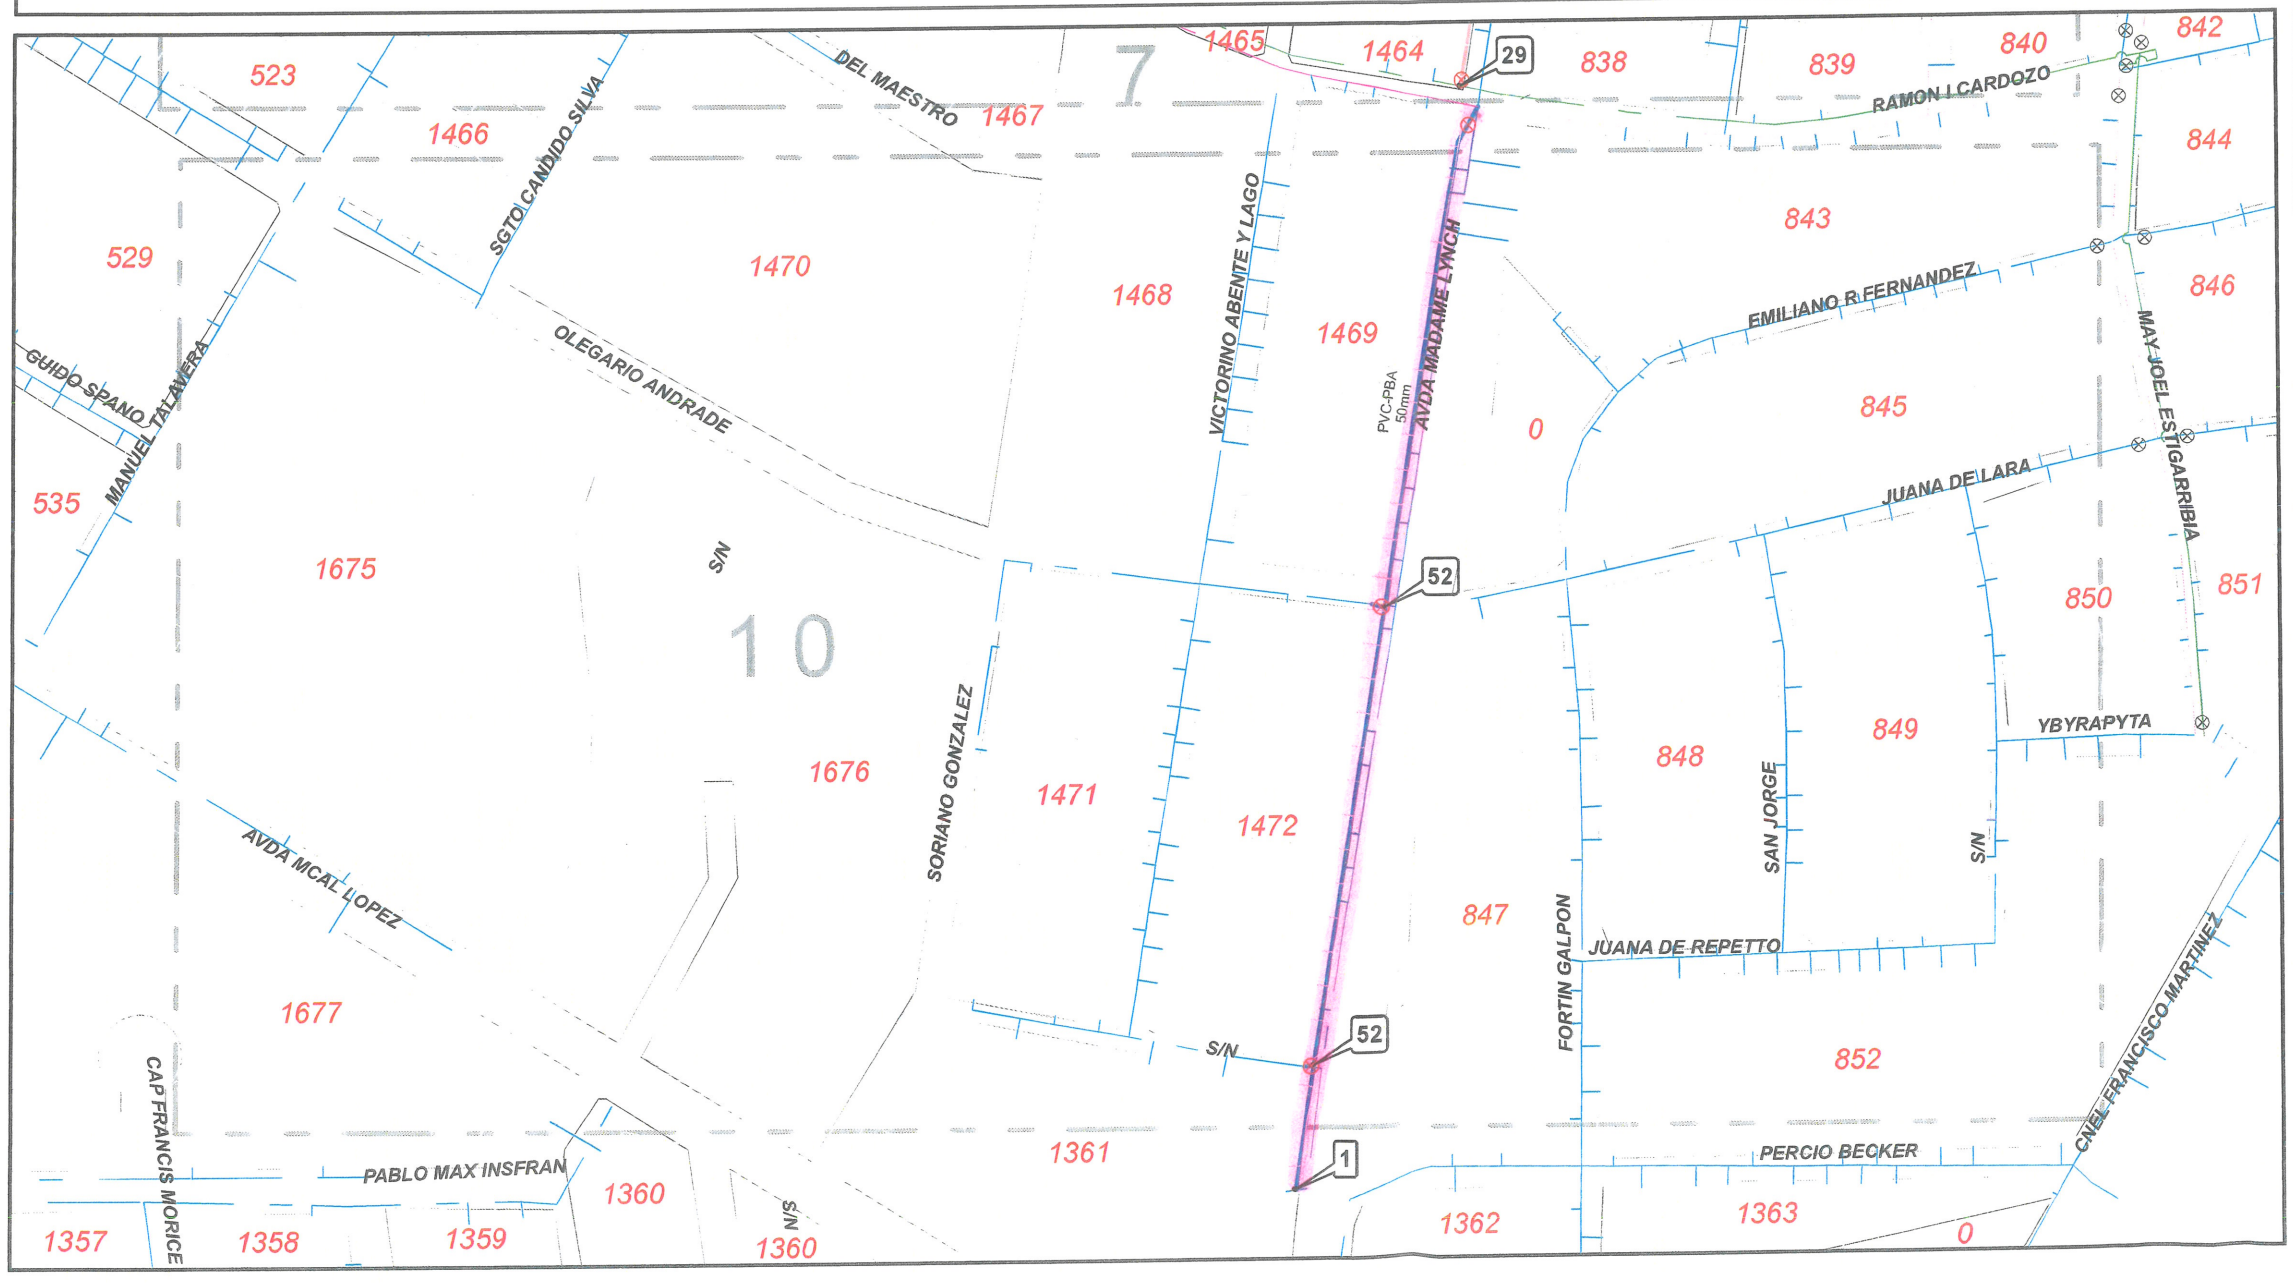

REFERENCIAS

Tuberías Existente

- 50 mm.
- 100 mm.
- 150 mm.
- 200 mm.
- 250 mm.
- 300 mm.
- 350 mm.
- 400 mm.
- 500 mm.
- 600 mm.
- 700 mm.
- 750 mm.
- 800 mm.
- 1000 mm.
- 1200 mm.
- conex domic

Tuberías Proyecto

- 50 mm.
- 100 mm.
- 150 mm.

Válvulas Proyecto

⊗ Válvulas compuerta

Válvulas Existente

⊗ Válvulas de diferente tipo

Interconexiónes

1 Detalles - Tipo

Sistema de Coordenadas: UTM Zona 21 Hemisferio Sur
Proyección: Transversal de Mercator
Datum: WGS84
Falso este: 500.000,0000
Falso norte: 10.000.000,0000
Meridiano central: -57,0000
Factor de escala: 0,9996
Latitud de origen: 0,0000
Unidad: Metro

N S E W

30 15 0 30 60 90 Metros

Servicios de cambios de tubería de red de agua potable, extensiones para anillados de red y sectorizacion de red, ramales domiciliarios y tareas afines en Asunción y Gran Asunción con provisión de tuberías y accesorios

GOBIERNO NACIONAL

Paraguay de la gente

Empresa de Servicios Sanitarios del Paraguay S.A.

essap

Compromiso de calidad y eficiencia

GERENCIA TECNICA

Cambio de tuberías en 2 y 4" en calzada.
En barrios San Cristobal, Herrera

ESCALA 1:2.750	FECHA 11/2022	LAMINA 10