

Referencias:

- H°A° exitente
- H°A° a demoler
- H°A° a construir

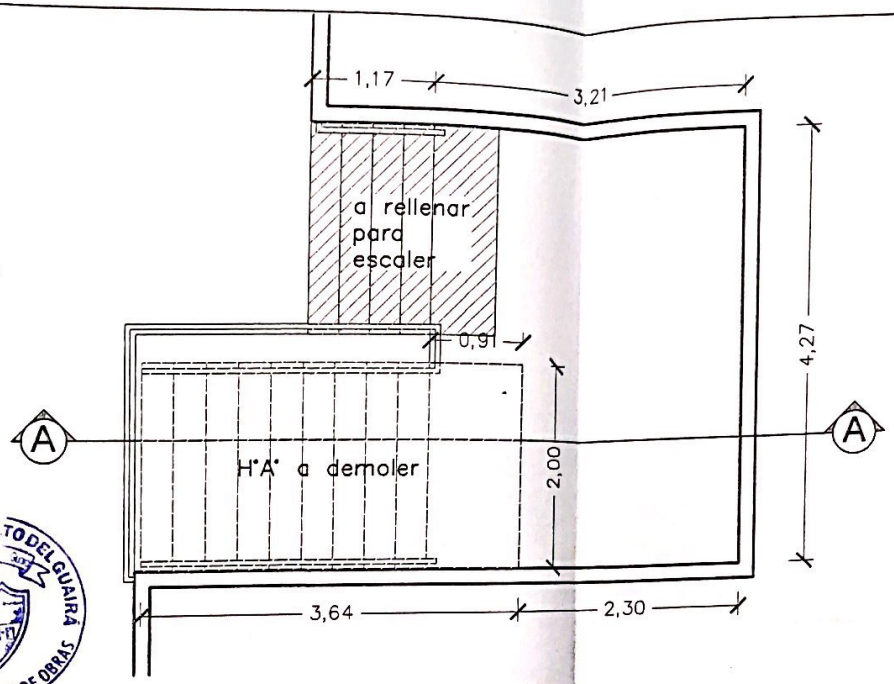

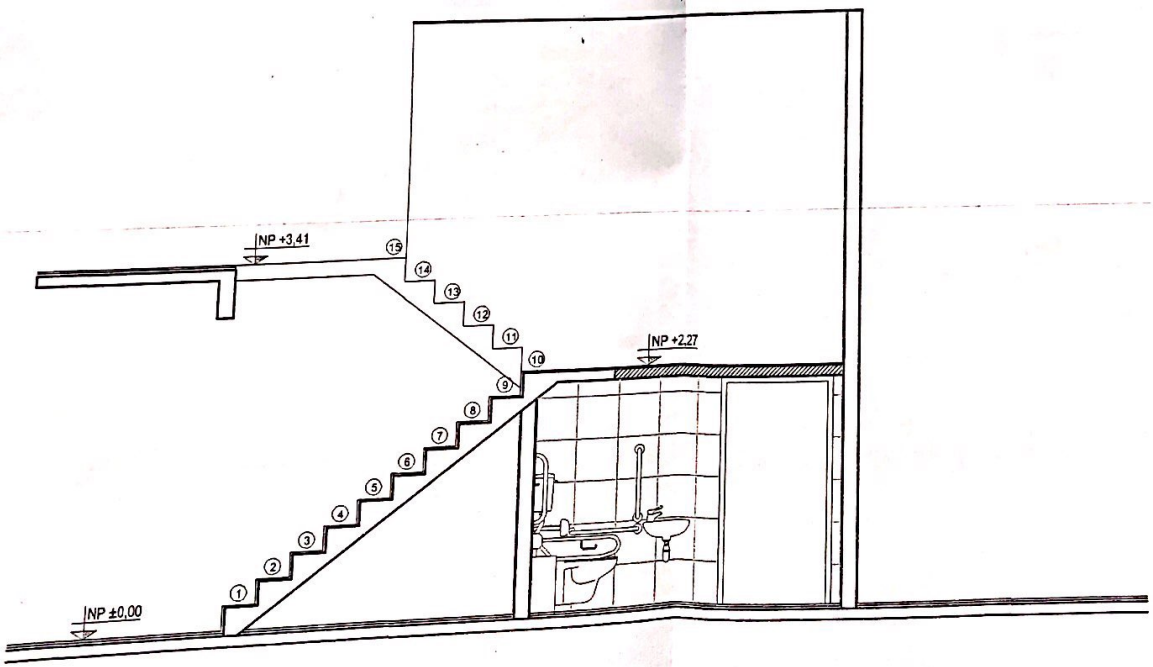

MUNICIPALIDAD DE SALTO DEL GUAIRÁ
APROBADO
SOS - 19.
Res. 0184 - 19.
Exp. Nº 24 - 04 - 19.
Fecha
CATASTRO OBRAS

MUNICIPALIDAD SALTO DEL GUAIRÁ
DEPARTAMENTO DE OBRAS

ZELAYA & ASOCIADOS

Arquitectura I Construccion

OBRA:

READECUACION DE SANITARIOS PARA PERSONAS CON DIFERENTES CAPACIDADES

CONTENIDO


ARQUITECTURA

PLANTA DE DEMOLICIONES

OFICINA CENTRAL
Bº San Francisco
Salto del Guairá - Canindeyú

ESCALA	1/50	LAMINA Nº	07
FECHA	Junio/2.018		

Scanned with CamScanner

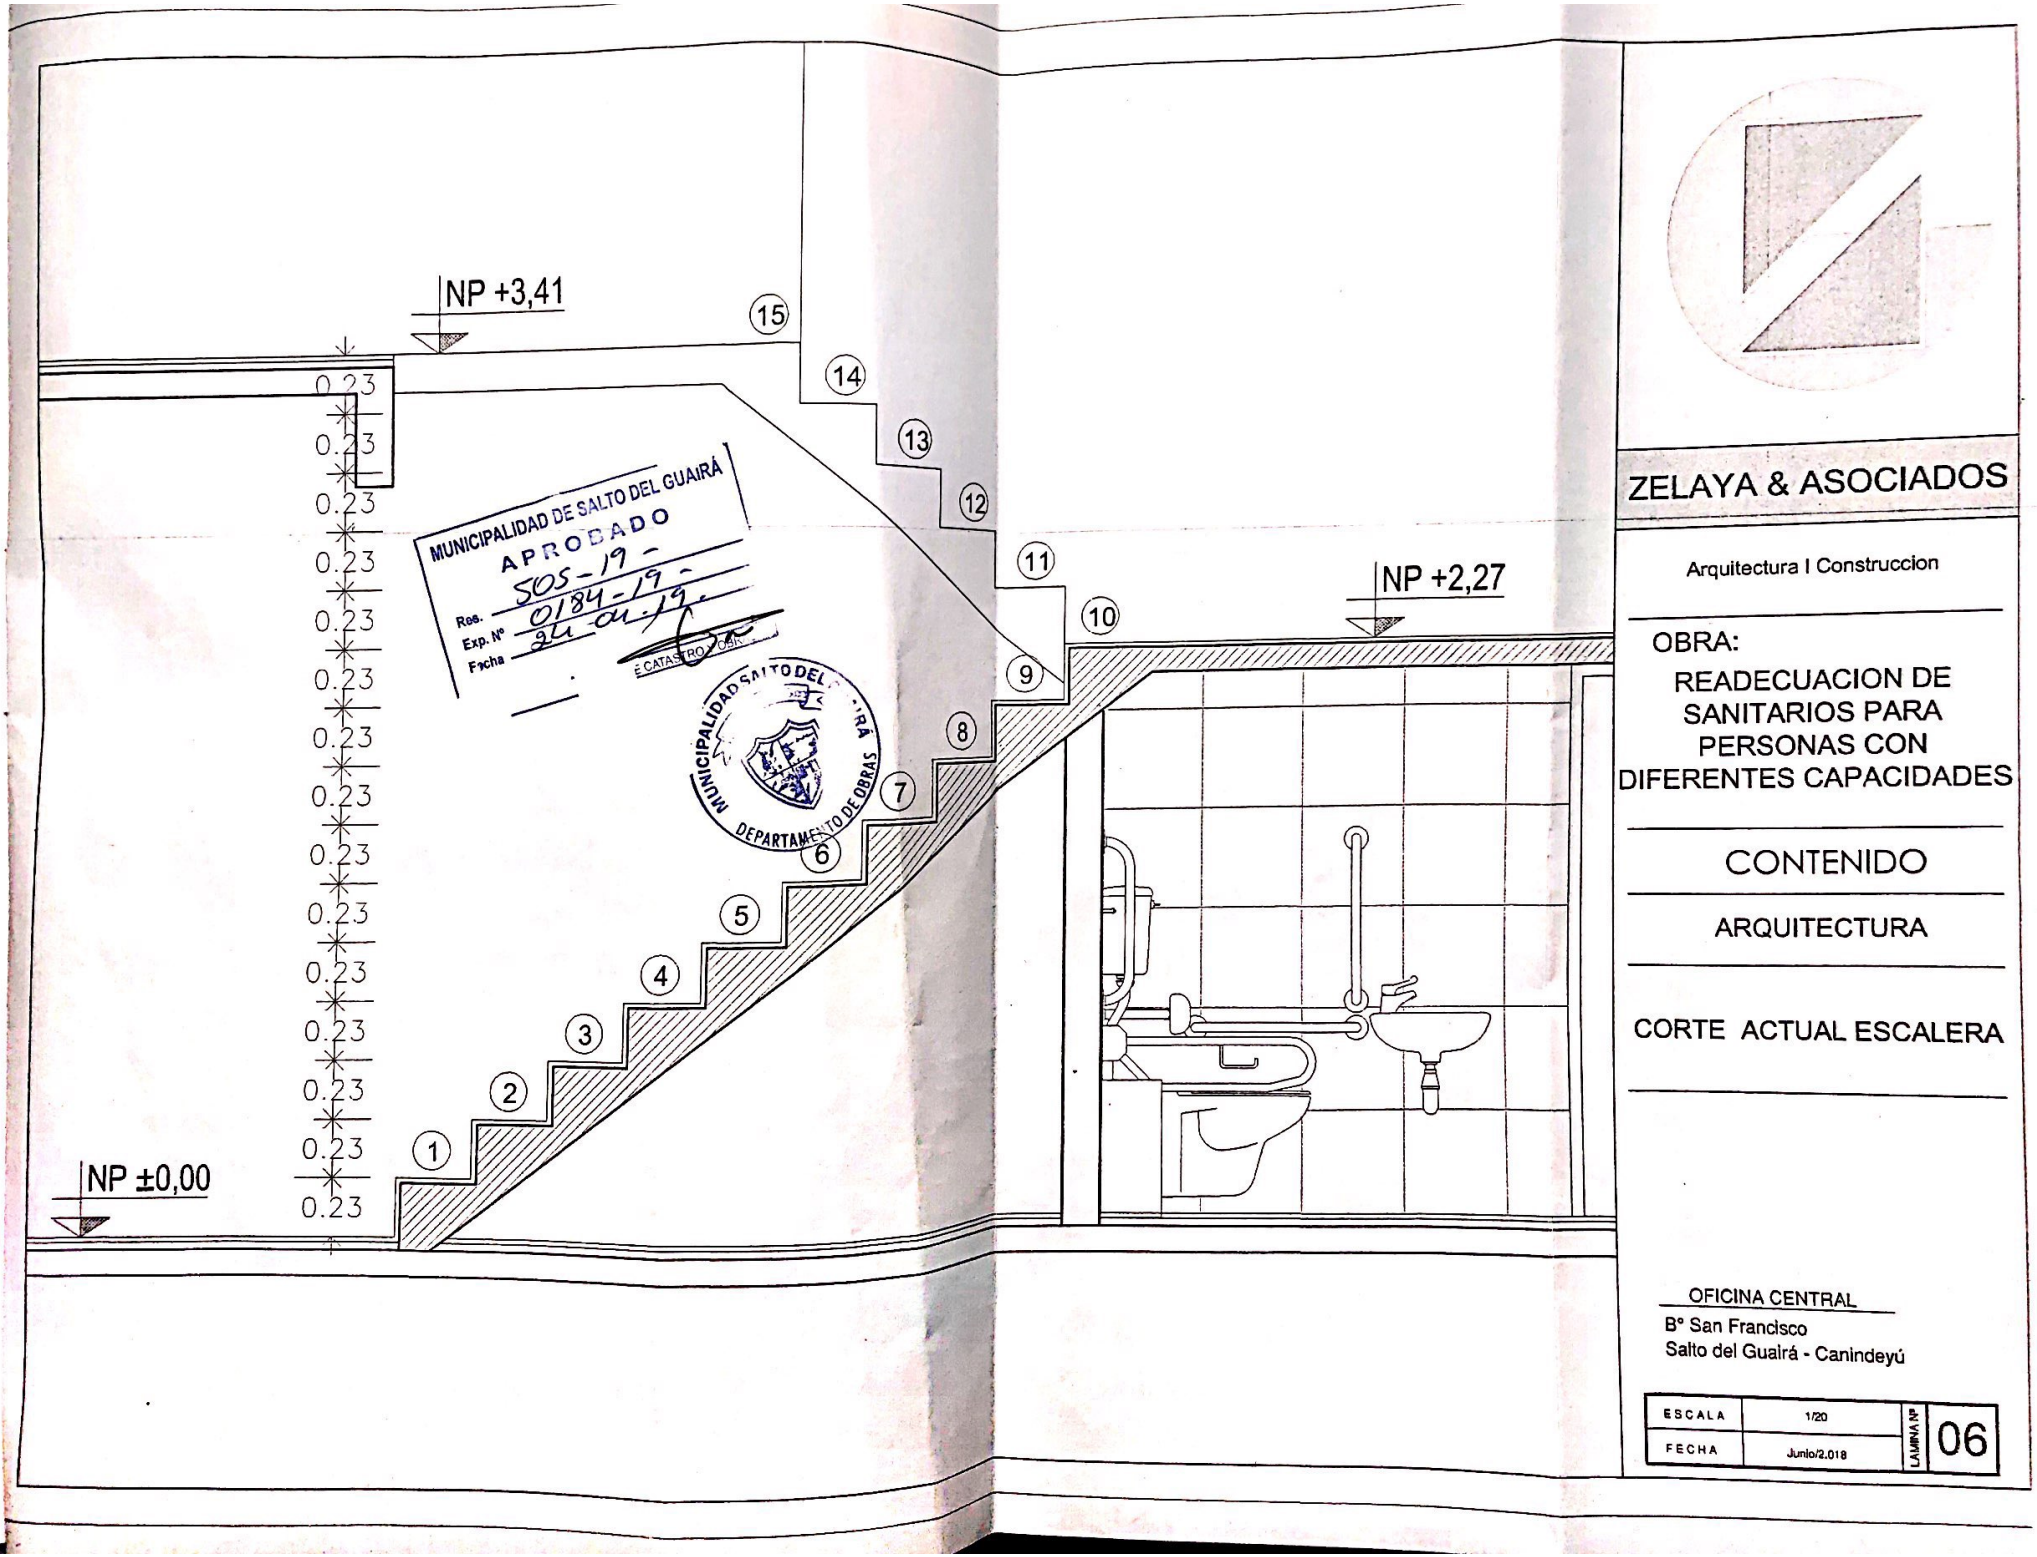

ZELAYA & ASOCIADOS

Arquitectura I Construccion

OBRA:

READECUACION DE SANITARIOS PARA PERSONAS CON DIFERENTES CAPACIDADES

CONTENIDO

ARQUITECTURA

CORTE ACTUAL ESCALERA

OFICINA CENTRAL
Bº San Francisco
Salto del Guairá - Canindeyú

ESCALA	1/20	LAMINA Nº	06
FECHA	Junio/2.018		

Scanned with CamScanner