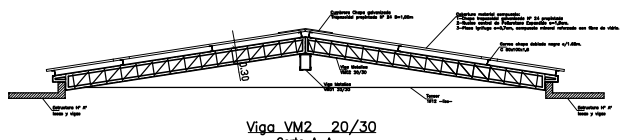

Viga VM2 20/30
Corte A–A
Escala 1/50

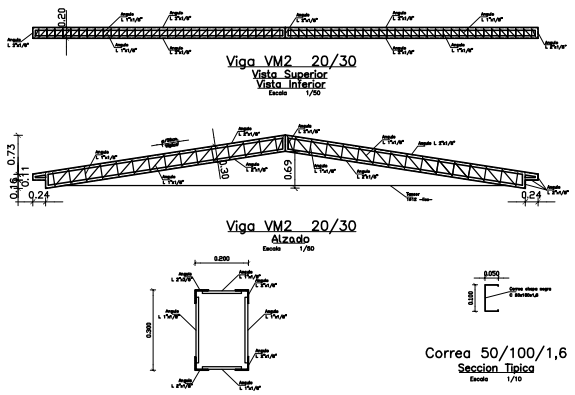

Viga VM2 20/30
Vista Superior
Vista Inferior
Escala 1/50

Viga VM2 20/30
Alzado
Escala 1/50

Viga VM2 20/30
Seccion Tipica
Escala 1/10

Correa 50/100/1,6
Seccion Tipica
Escala 1/10

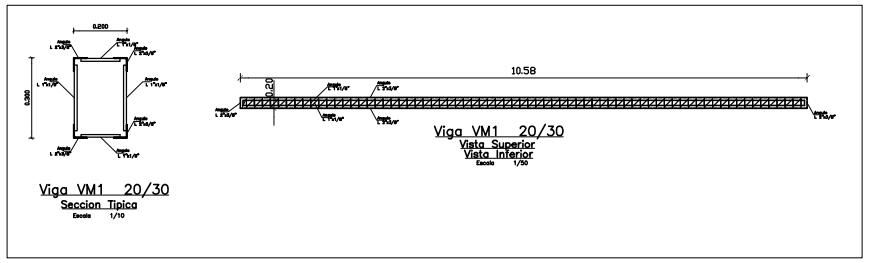

Viga VM1 20/30
Seccion Tipica
Escala 1/10

Viga VM1 20/30
Vista Superior
Vista Inferior
Escala 1/50

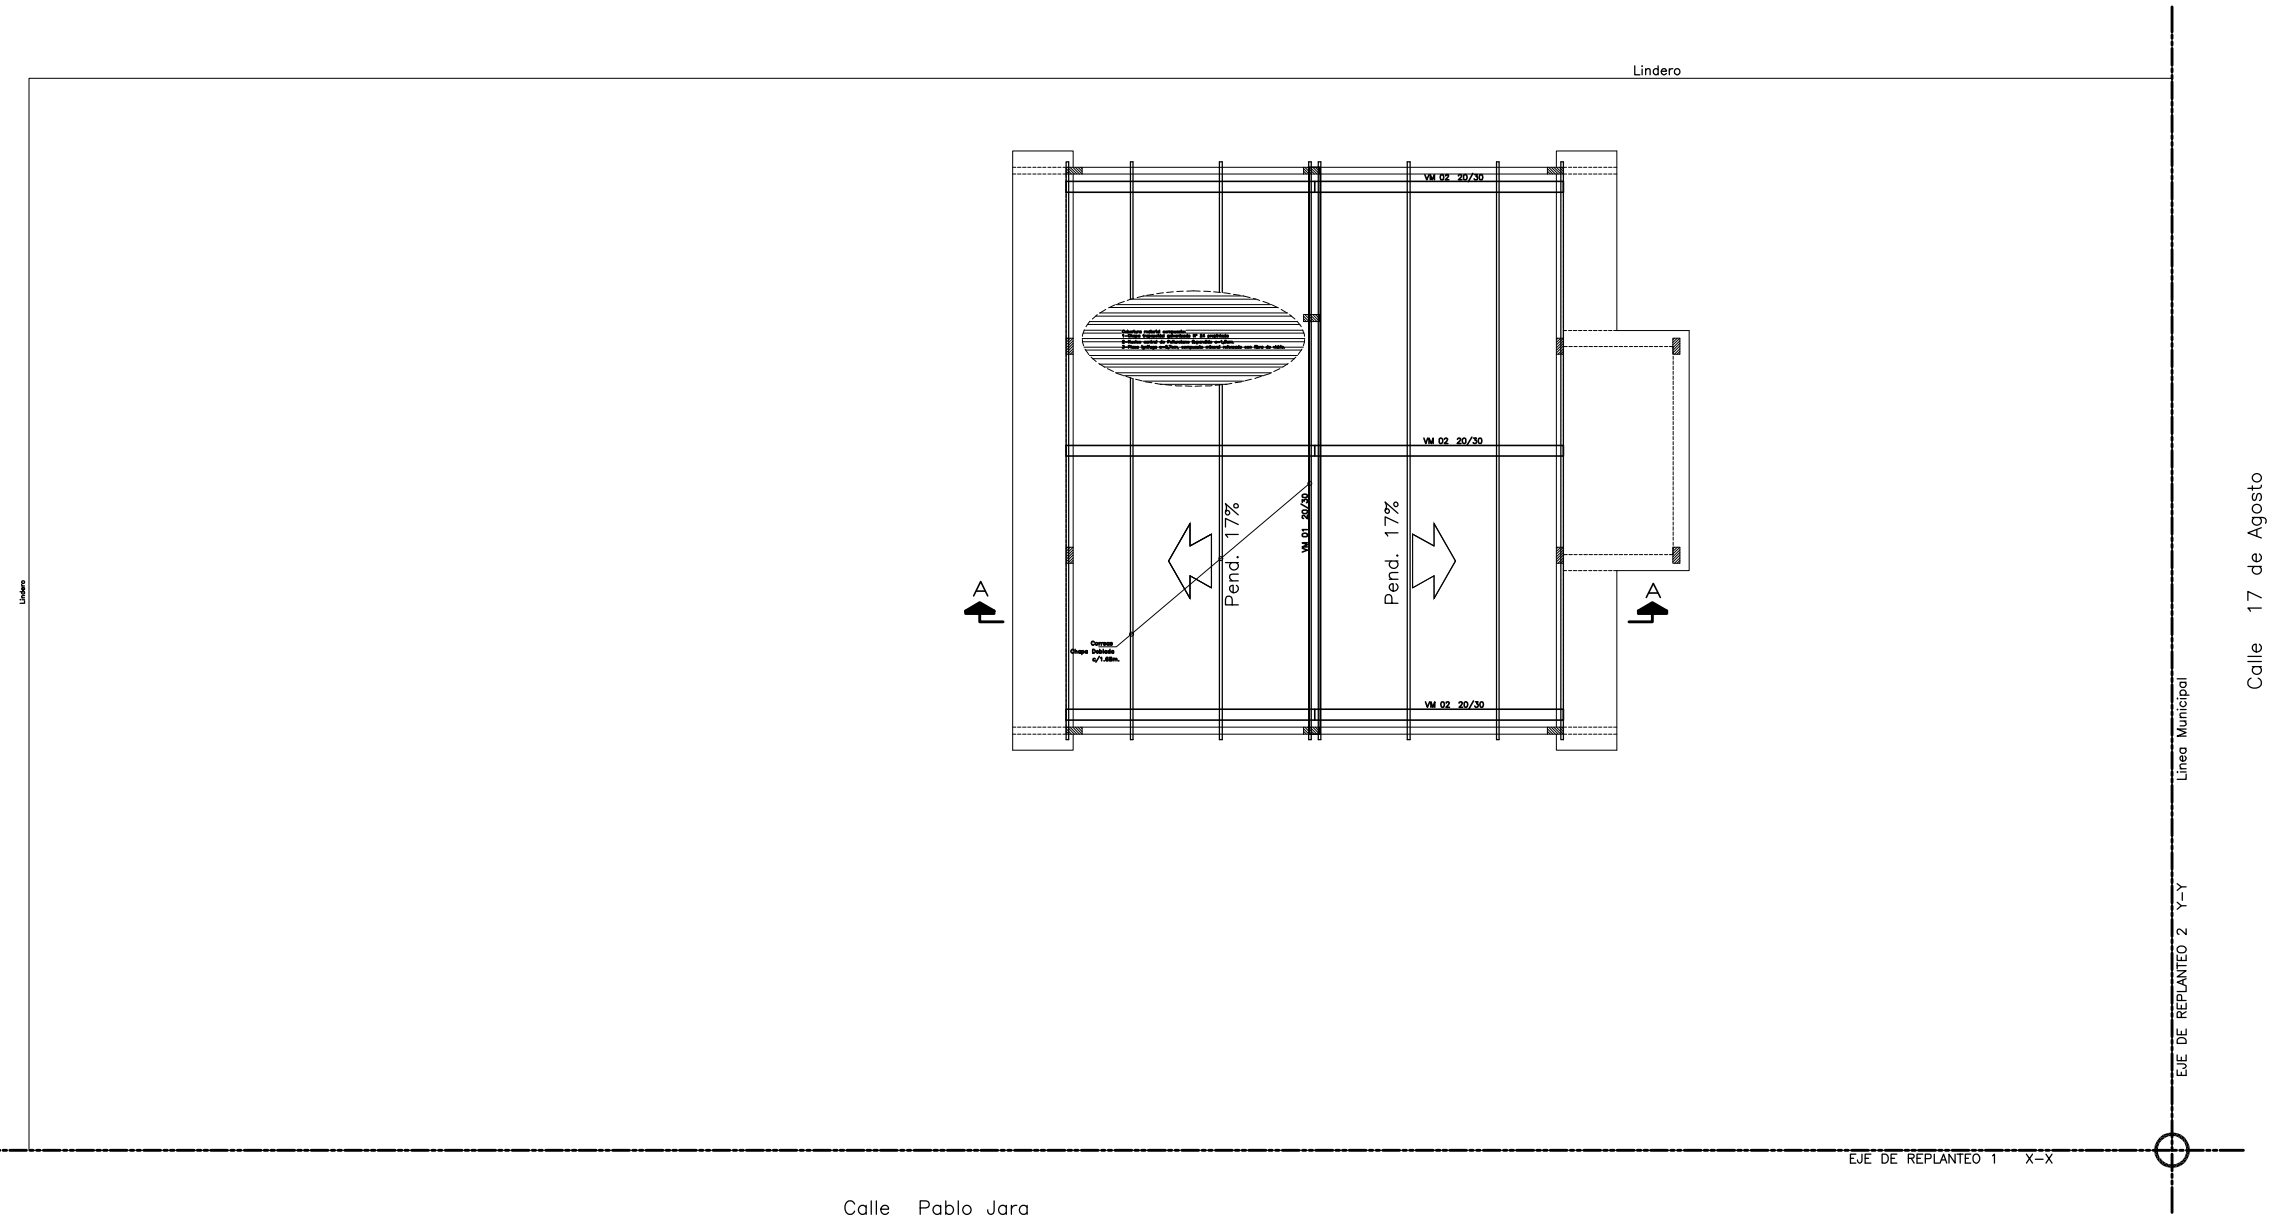

PLANTA DE TECHO

Estructura Metalica
Escala 1/50

NOTAS

Resistencia Caracteristica del Hormigón Fck 28 = 180 kg/cm2
Resistencia Caracteristica del acero Fyk = 4200 kg/cm2
Tensión admisible del Suelo = 1,0 kg/cm2 (Para Cimiento PBC)
Empalme mínimo 60cm o 40ø

FECHA	Nro.	MODIFICACION	VERIFICADO	APROBADO

PODER JUDICIAL
CORTE SUPREMA DE JUSTICIA
DIRECCION DE INFRAESTRUCTURA FISICA

OBRA: JUZGADO DE PAZ ISLA UMBU
UBICACION: CIRCUNSCRIPCION DE ÑEEMBUCU
PLANO: PLANTA TECHO METALICO

PLANO Nº 20

PROYECTO	ESCALA	DIBUJO	FECHA
DEPARTAMENTO DE OBRAS Y PROYECTOS	1/50	----------	Abril 2012