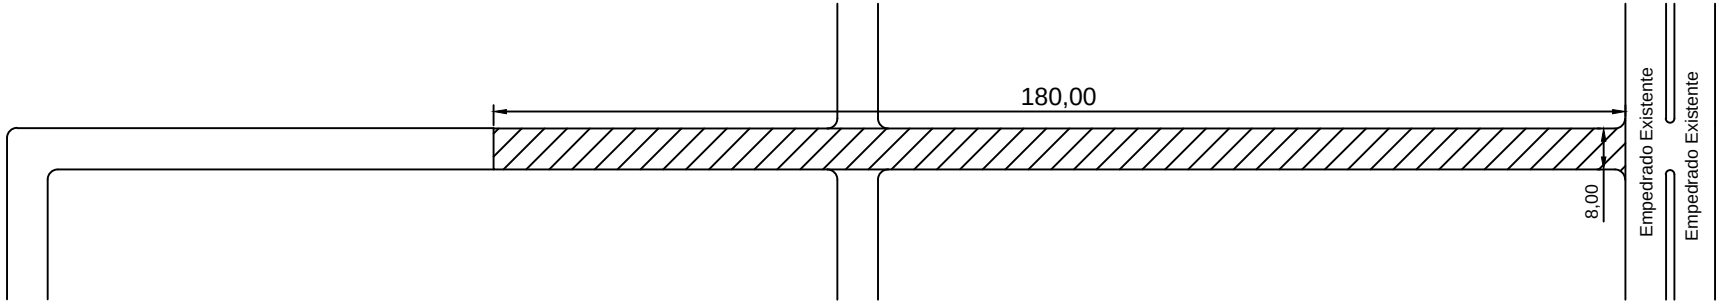

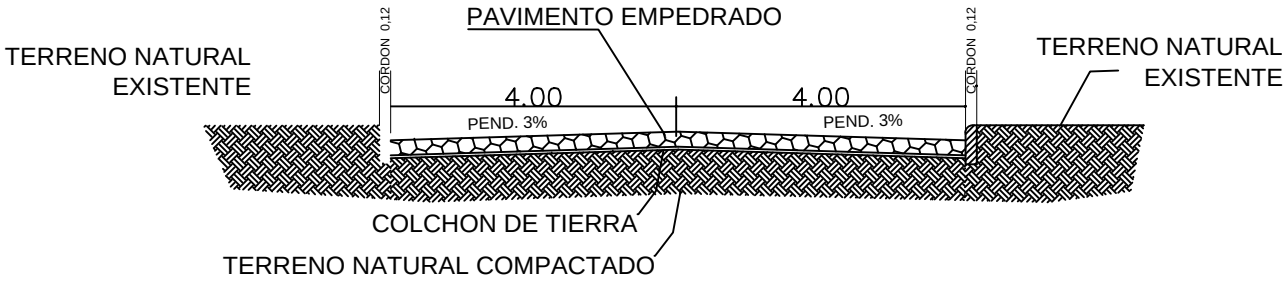

CORTE

MUNICIPALIDAD DE SAN ALBERTO		
CROQUIS 1	PROYECTO EJECUTIVO	
CONSTRUCCION DE PAVIMENTO TIPO EMPEDRADO VILLA DEPORTIVA - CENTRO URBANO -24.9620882,-54.9268939		
PROYECTO:	Año: 2017	Plano N°: 01
CALCULO:		
DIBUJO:	Escala Original:	