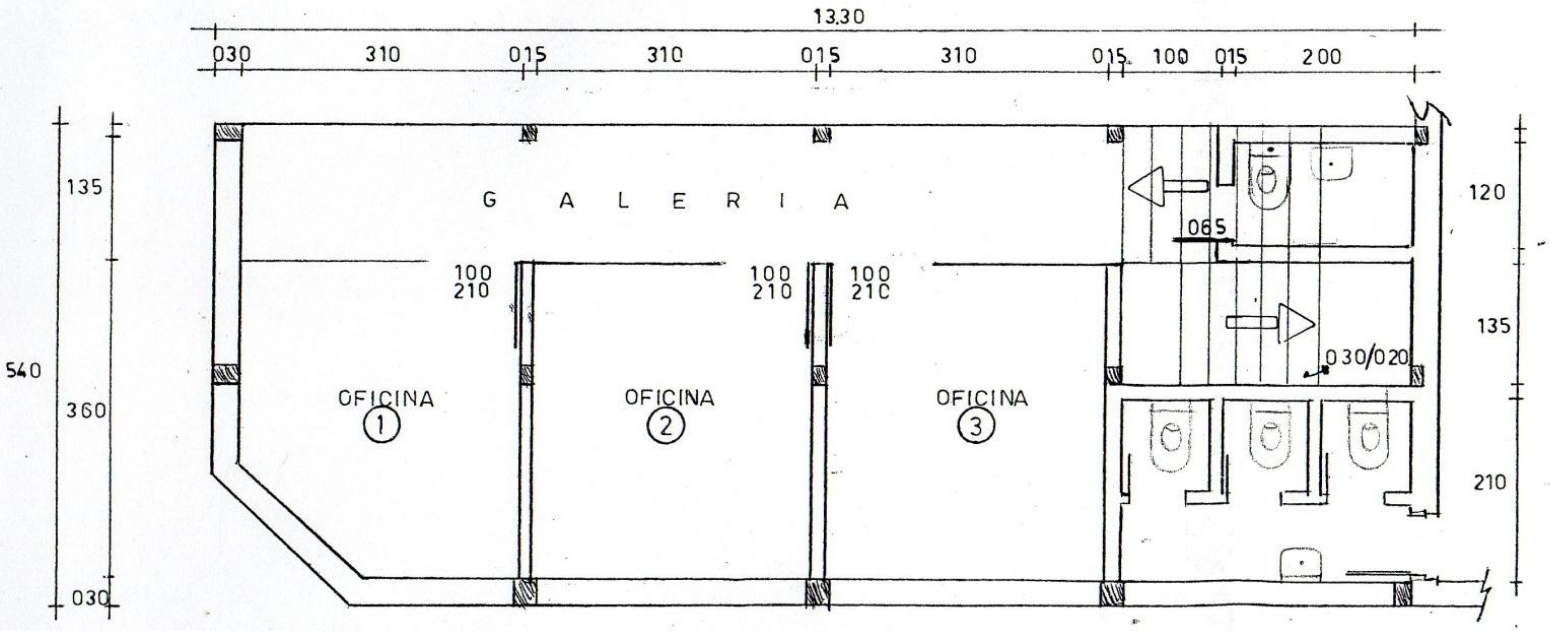

PLANTA BAJA ESC. 1:75

MUNICIPALIDAD DE CARTAGO
Unidad Operativa de Contrataciones

ESQUEMA ELÉCTRICO

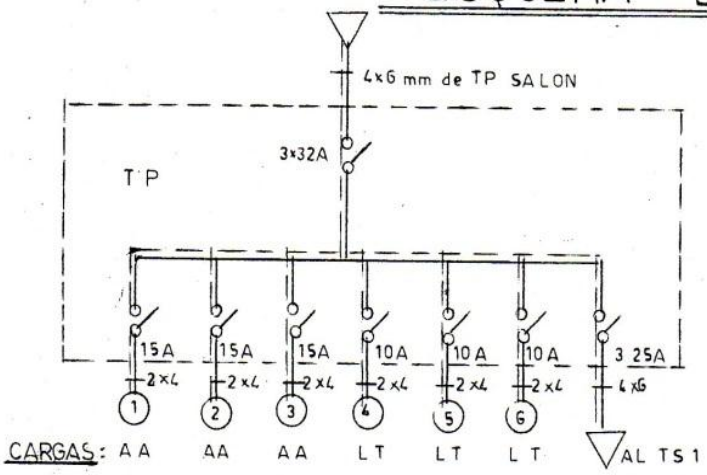

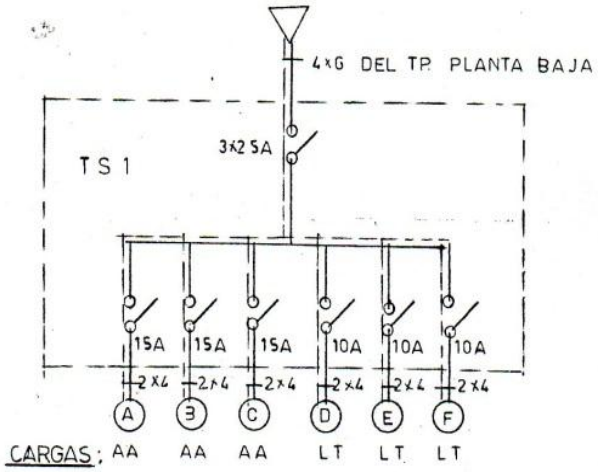

CUADRO DE CARGAS EN VATIOS					EQUILIBRIO DE CARGAS		
CTOS	AA	LAMP	TOMAS	VENTI T	R	S	T
1	1 250C				2500		
2	1x2500					2500	
3	1x2500						2500
4		6x100	7x100	1x100			1400
5		2x100	7x100	1x100		1000	
6		2x100	5x100	1x100	800		
A	1x3000				3000		
B	1x2500					2500	
C	1x2500						2500
D		6x100	7x100	2x100	1500		
E		2x100	7x100	1x100		1000	
F		2x100	8x100	1x100			1100
CARGAS POR FASE =					7800	7000	7500
					TOTAL = 22.300 WATT		

MUNICIPALIDAD DE CARAPEGUA
Unidad Operativa de Control