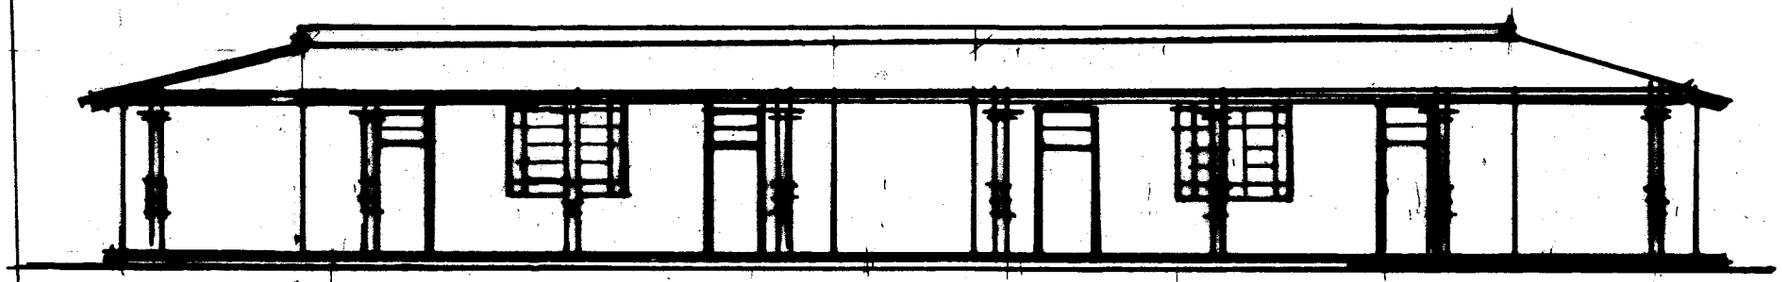

FACHADA ESC. 1:125

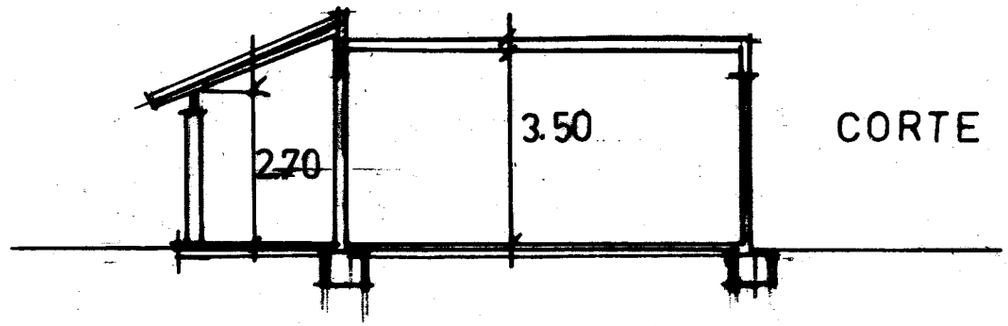

CORTE A-B

REPUBLICA DEL PARAGUAY
Fiat in Justicia y la Verdad y Gobernarás el Mundo
1997
RECTORADO
UNIVERSIDAD NACIONAL DE PILAR

OBRA: CONSTRUICCION DE AULAS Y SSHH DIFERENCIADO
INSTITUCION: **U. N. P.**
UBICACIÓN: BARRIO YTORORO - PILAR
PROFESIONAL: ARQ. MA.GRACIELA PAREDES. PAT. PROF. N°: 604

FIRMA DEL PROFESIONAL **FIRMA DE LA INSTITUCION**

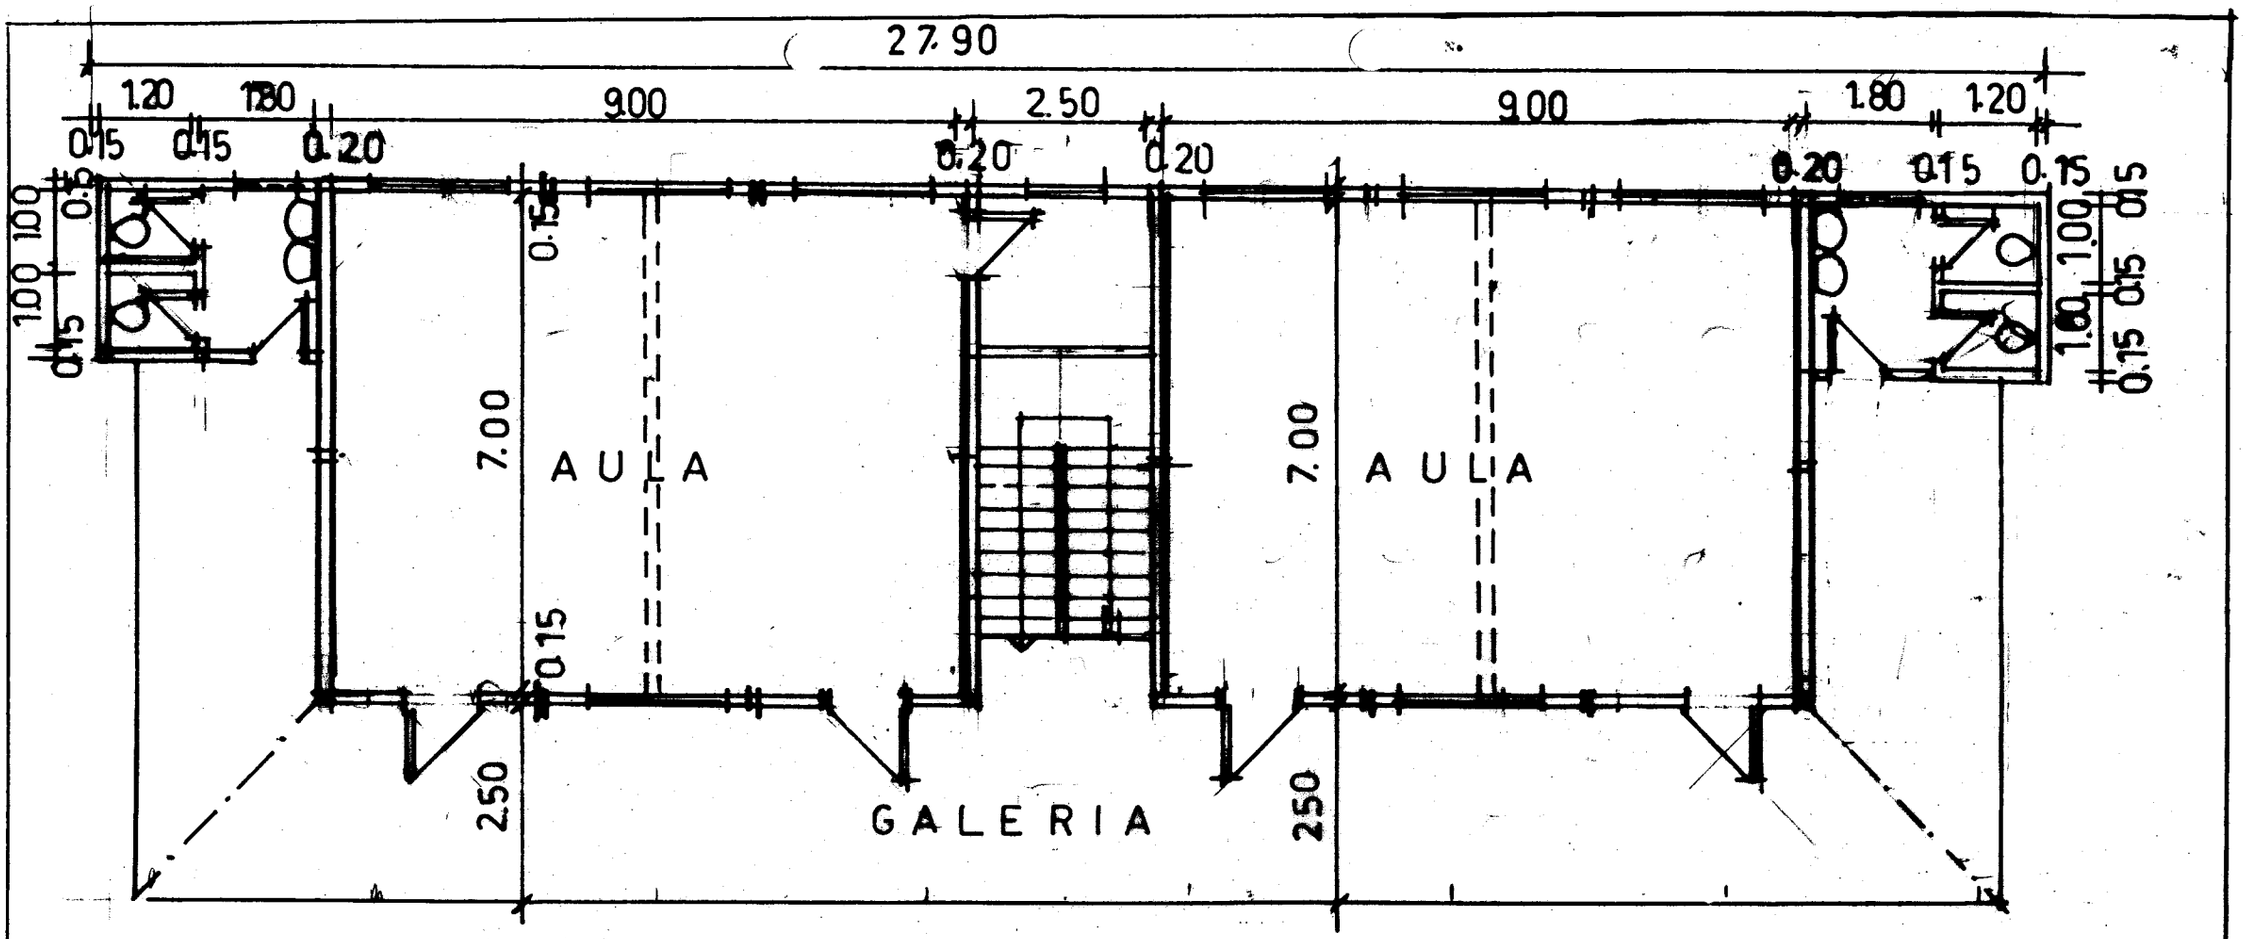

PLANTA ESC: 1:100

REPUBLICA DEL PARAGUAY
"Que en la Justicia y la Verdad y Gobernada al Mundo"
UNIVERSIDAD NACIONAL DE PILAR
1997
RECTORADO

OBRA: CONSTRUICCION DE AULAS Y SSHH DIFERENCIADO
INSTITUCION: U. N. P.
UBICACIÓN: BARRIO YTORORO - PILAR
PROFESIONAL: ARQ. MA.GRACIELA PAREDES. PAT. PROF. Nº: 604

FIRMA DEL PROFESIONAL

FIRMA DE LA INSTITUCION