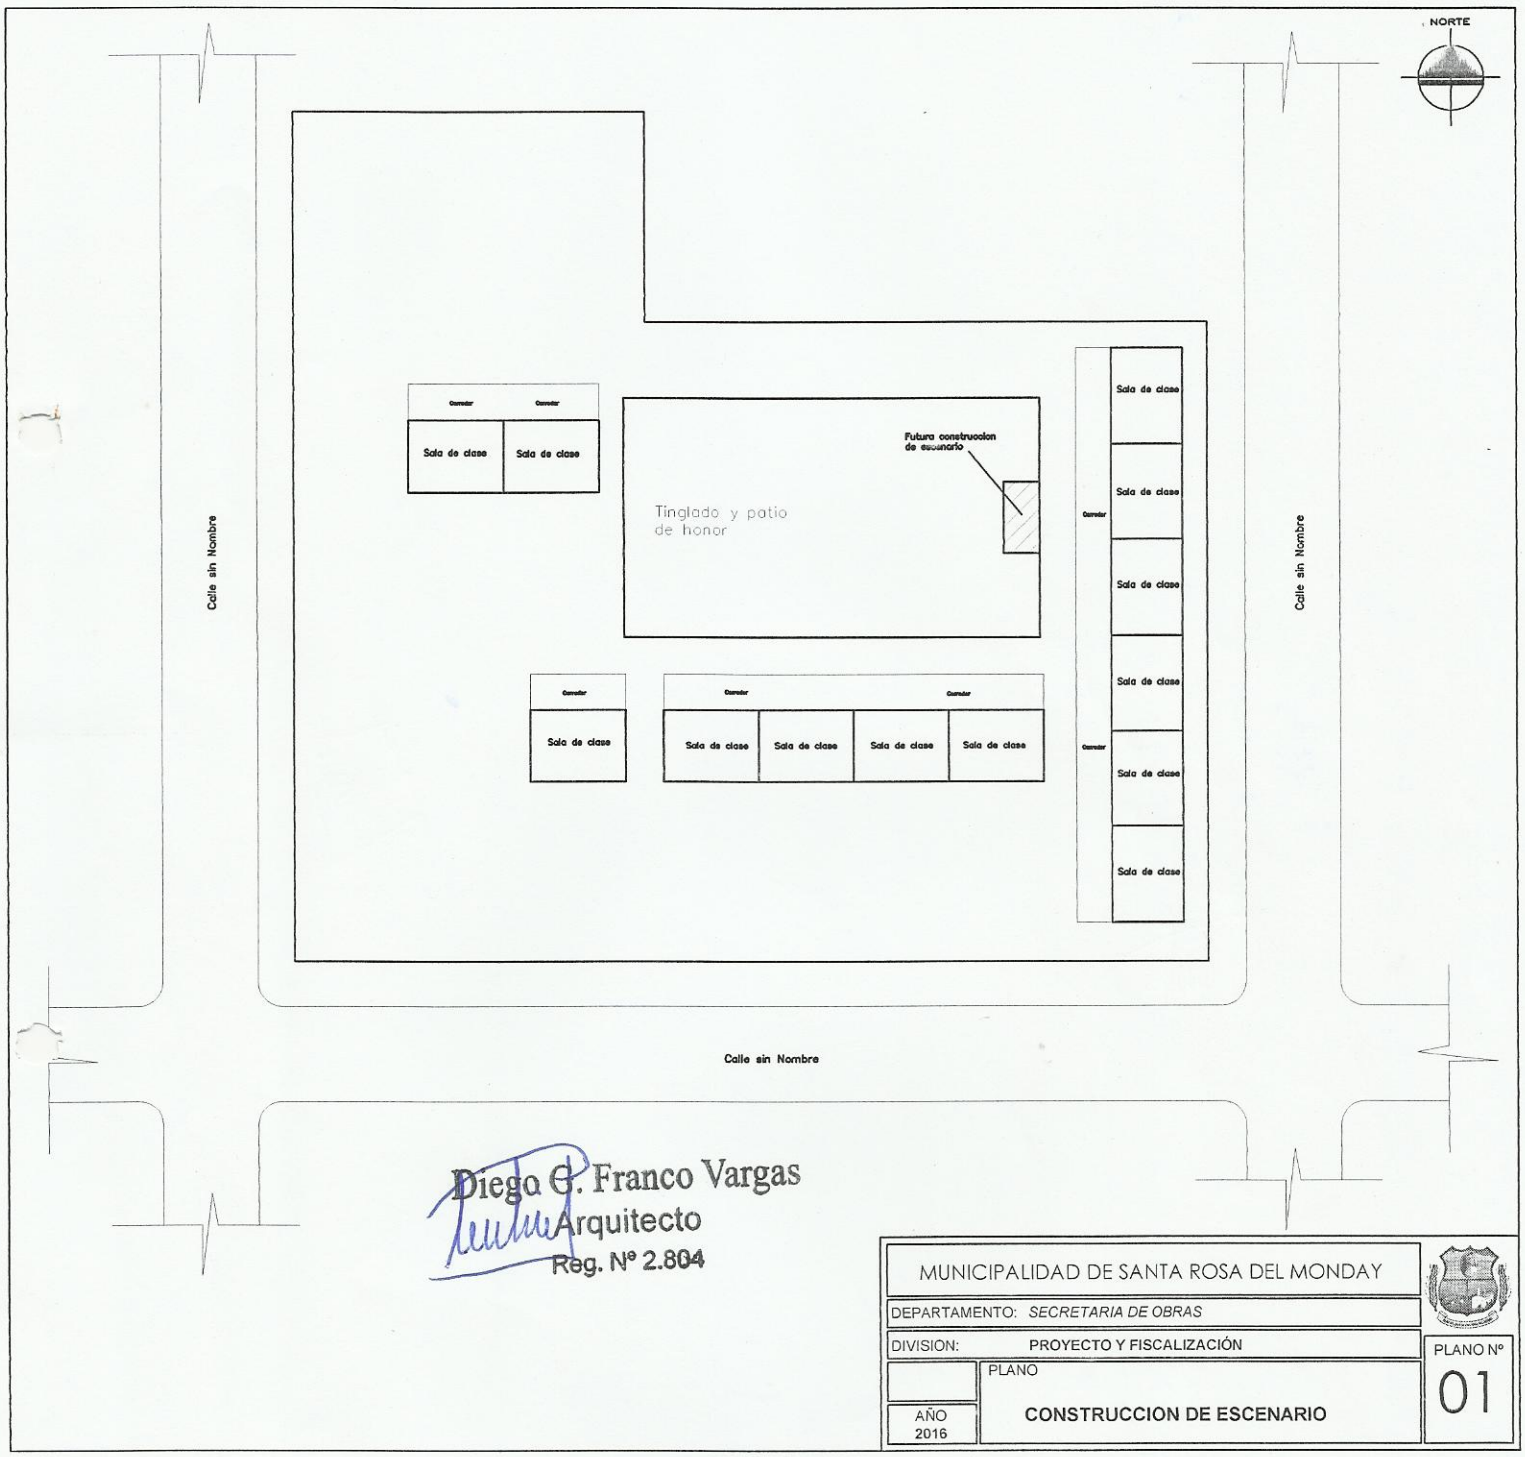

Diego C. Franco Vargas
Arquitecto
Reg. Nº 2.804

MUNICIPALIDAD DE SANTA ROSA DEL MONDAY		
DEPARTAMENTO: *SECRETARIA DE OBRAS*		
DIVISION: PROYECTO Y FISCALIZACIÓN		PLANO Nº 01
	PLANO	
AÑO 2016	**CONSTRUCCION DE ESCENARIO**	

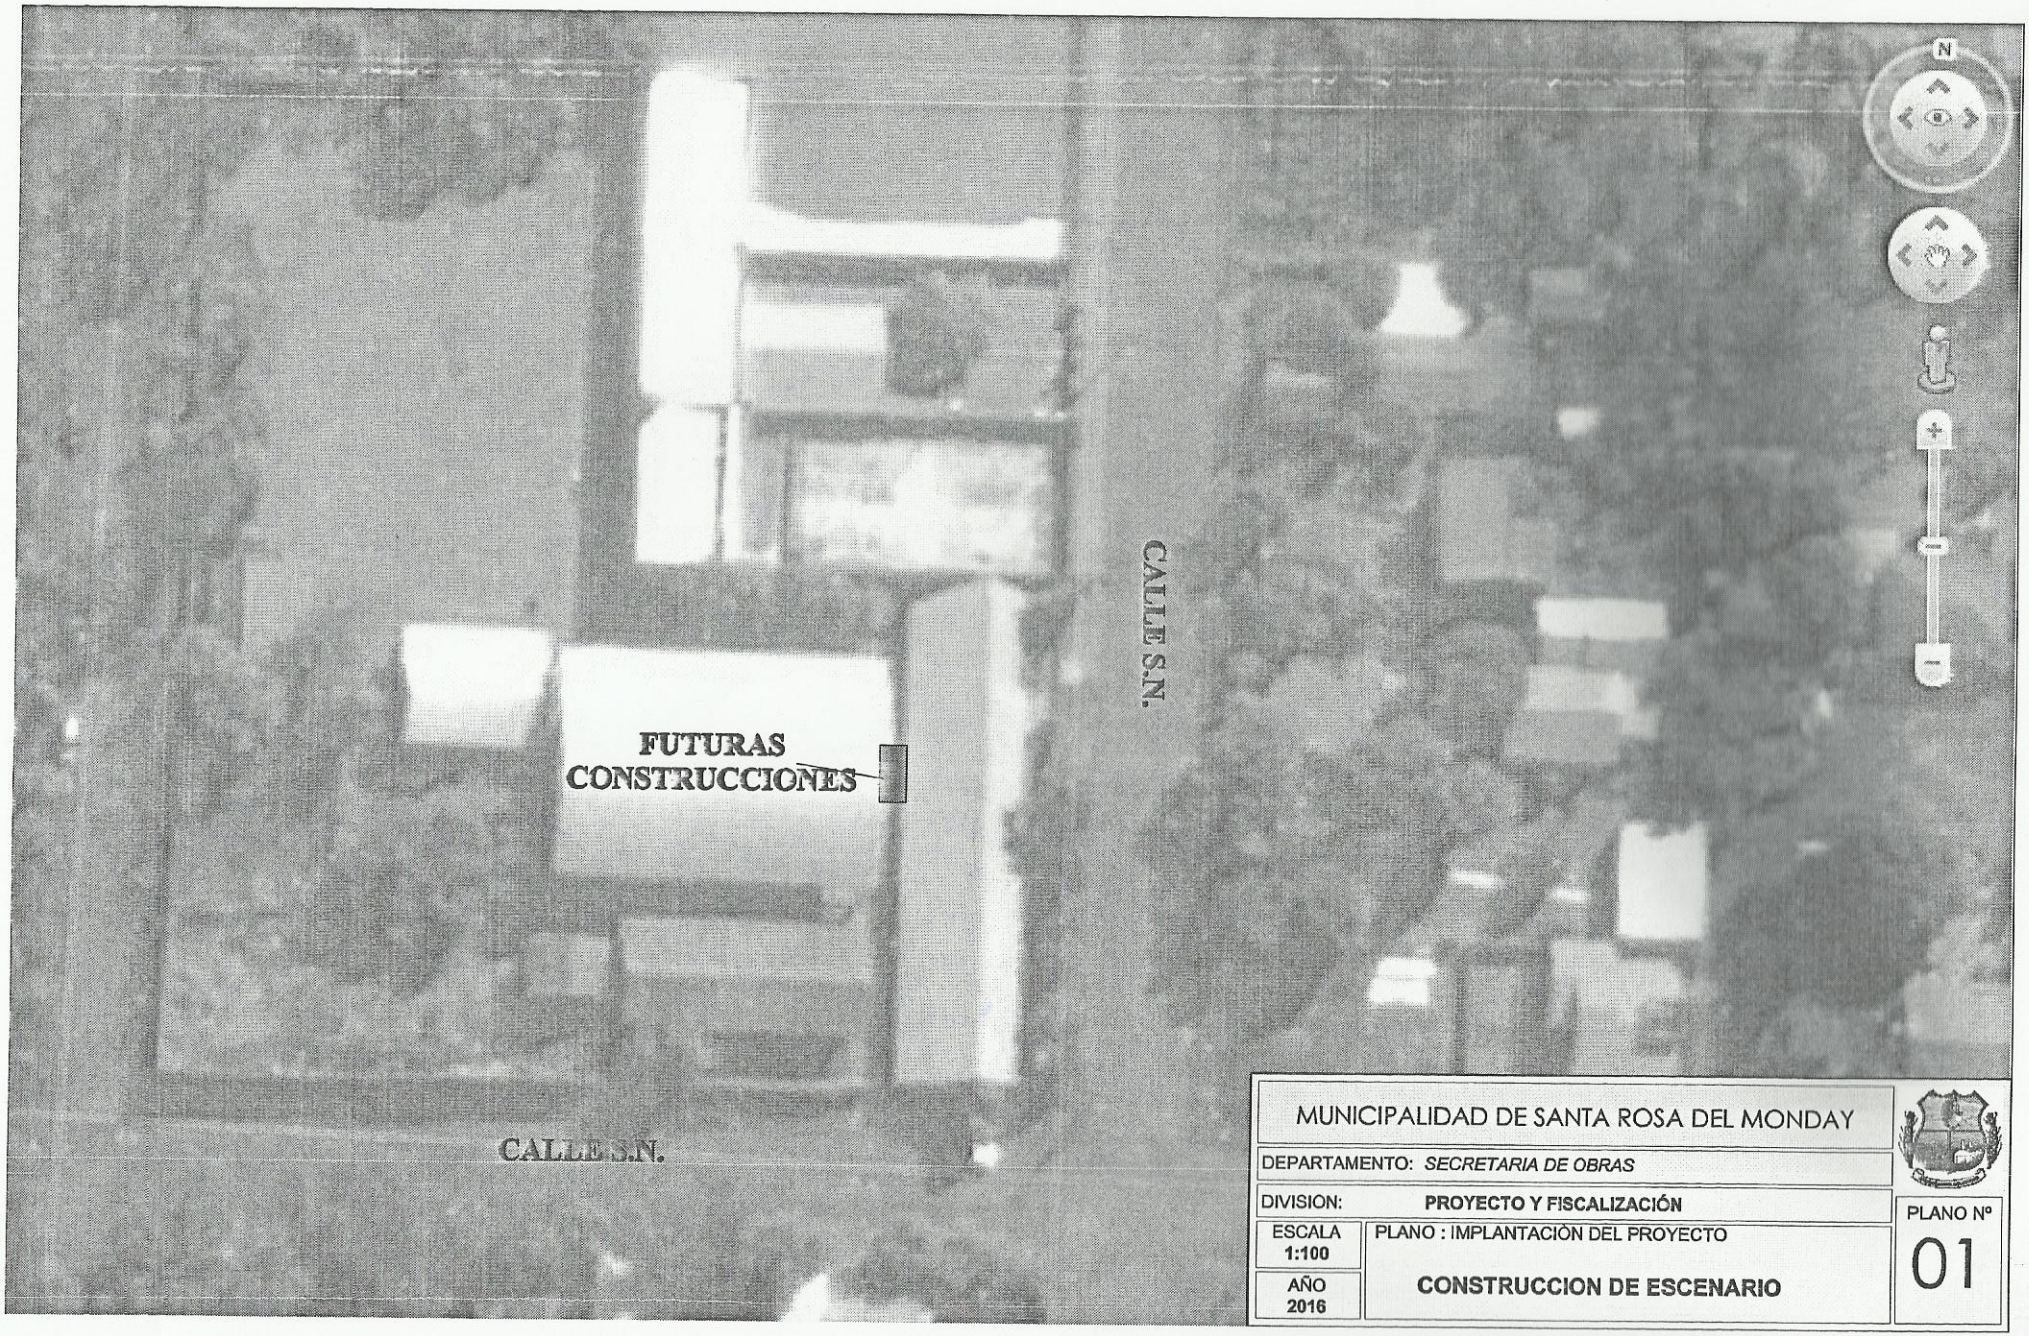

MUNICIPALIDAD DE SANTA ROSA DEL MONDAY		
DEPARTAMENTO: *SECRETARIA DE OBRAS*		
DIVISION: **PROYECTO Y FISCALIZACIÓN**		PLANO Nº
ESCALA **1:100**	PLANO : IMPLANTACIÒN DEL PROYECTO	01
AÑO **2016**	**CONSTRUCCION DE ESCENARIO**	

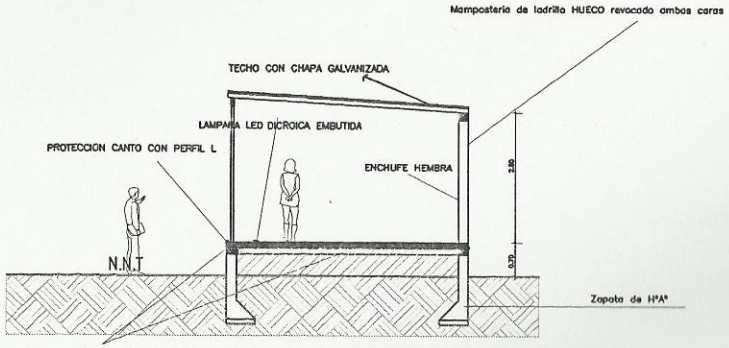

CORTE A A'

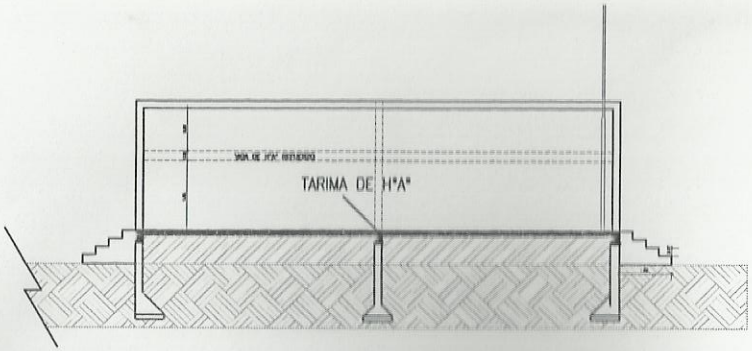

CORTE B B'

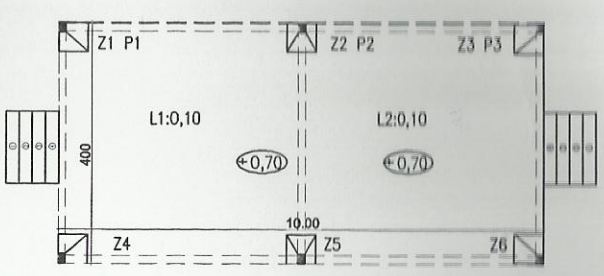

±0,00

PLANTA DE FUNDACION

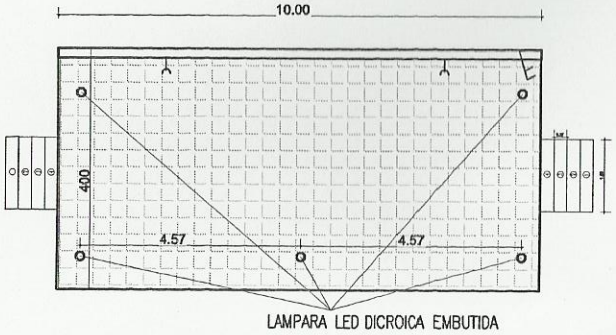

PLANTA ARQUITECTONICA

PILARES

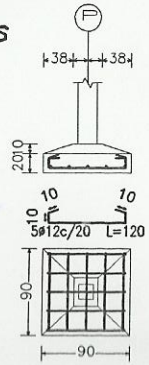

VIGAS

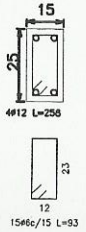

MUNICIPALIDAD DE SANTA ROSA DEL MONDAY		
DEPARTAMENTO: *SECRETARIA DE OBRAS*		
DIVISION: PROYECTO Y FISCALIZACIÓN		PLANO Nº 01
ESCALA 1:100	PLANO CONSTRUCCION DE ESCENARIO	
AÑO 2016		

Diego G. Franco Vargas
Arquitecto
Reg. Nº 2.804