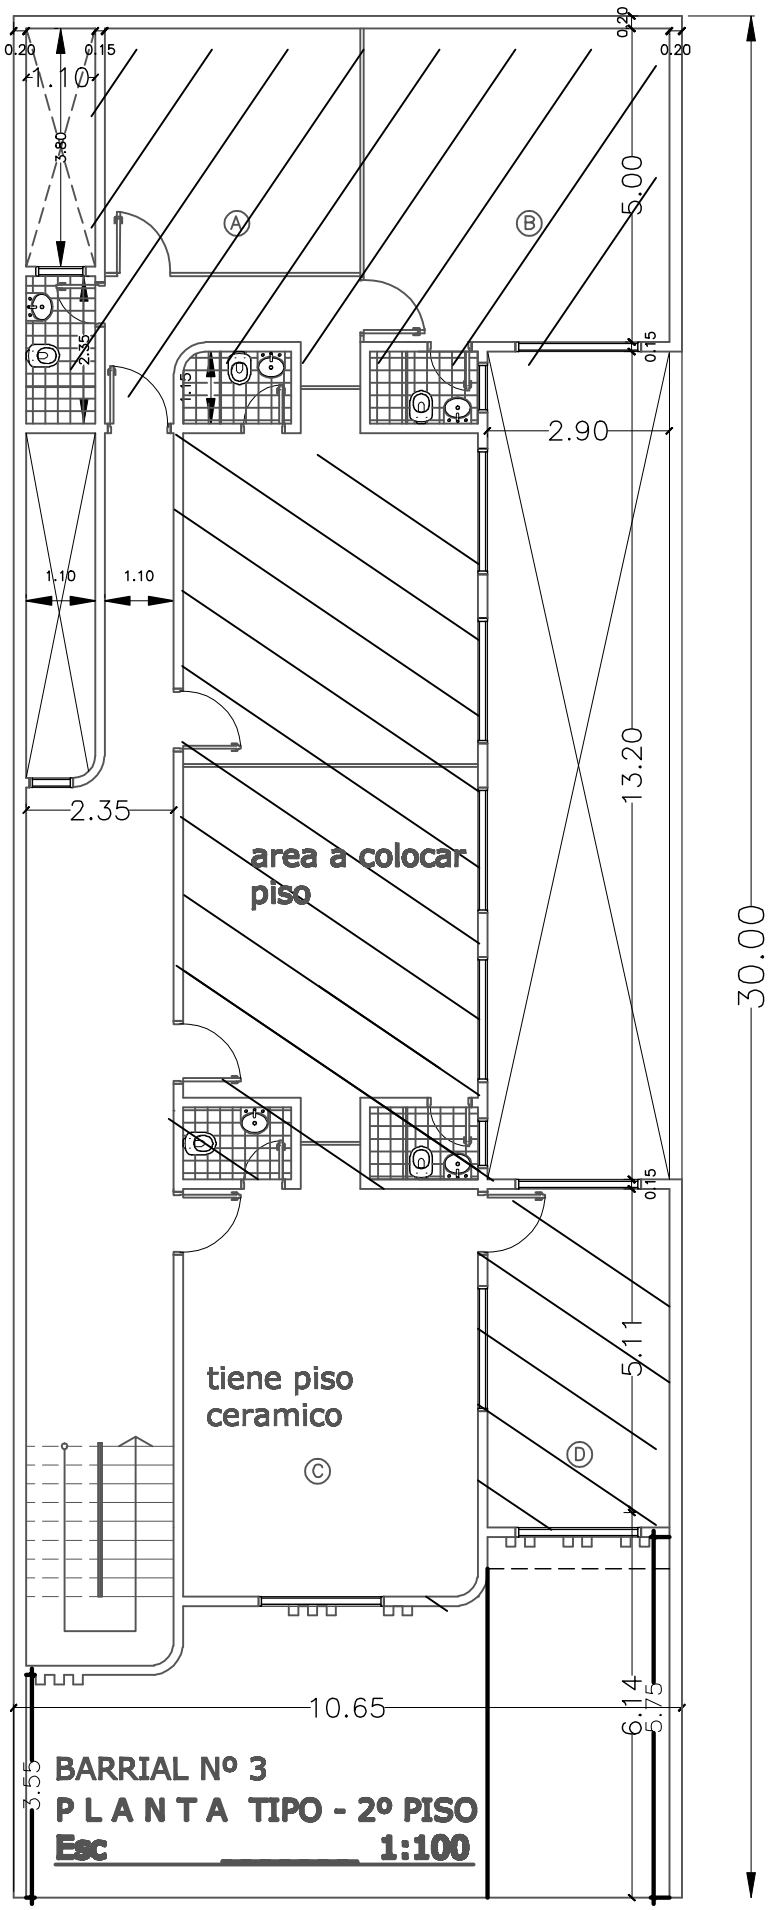
0.20
0.15
1.10
3.80
2.35
1.10
1.10
2.35
0.20
0.20
5.00
0.15
2.90
13.20
30.00
area a colocar
piso
0.15
5.11
tiene piso
ceramico
10.65
6.14
5.75
3.55
BARRIAL Nº 3
P L A N T A TIPO - 2º PISO
Esc 1:100