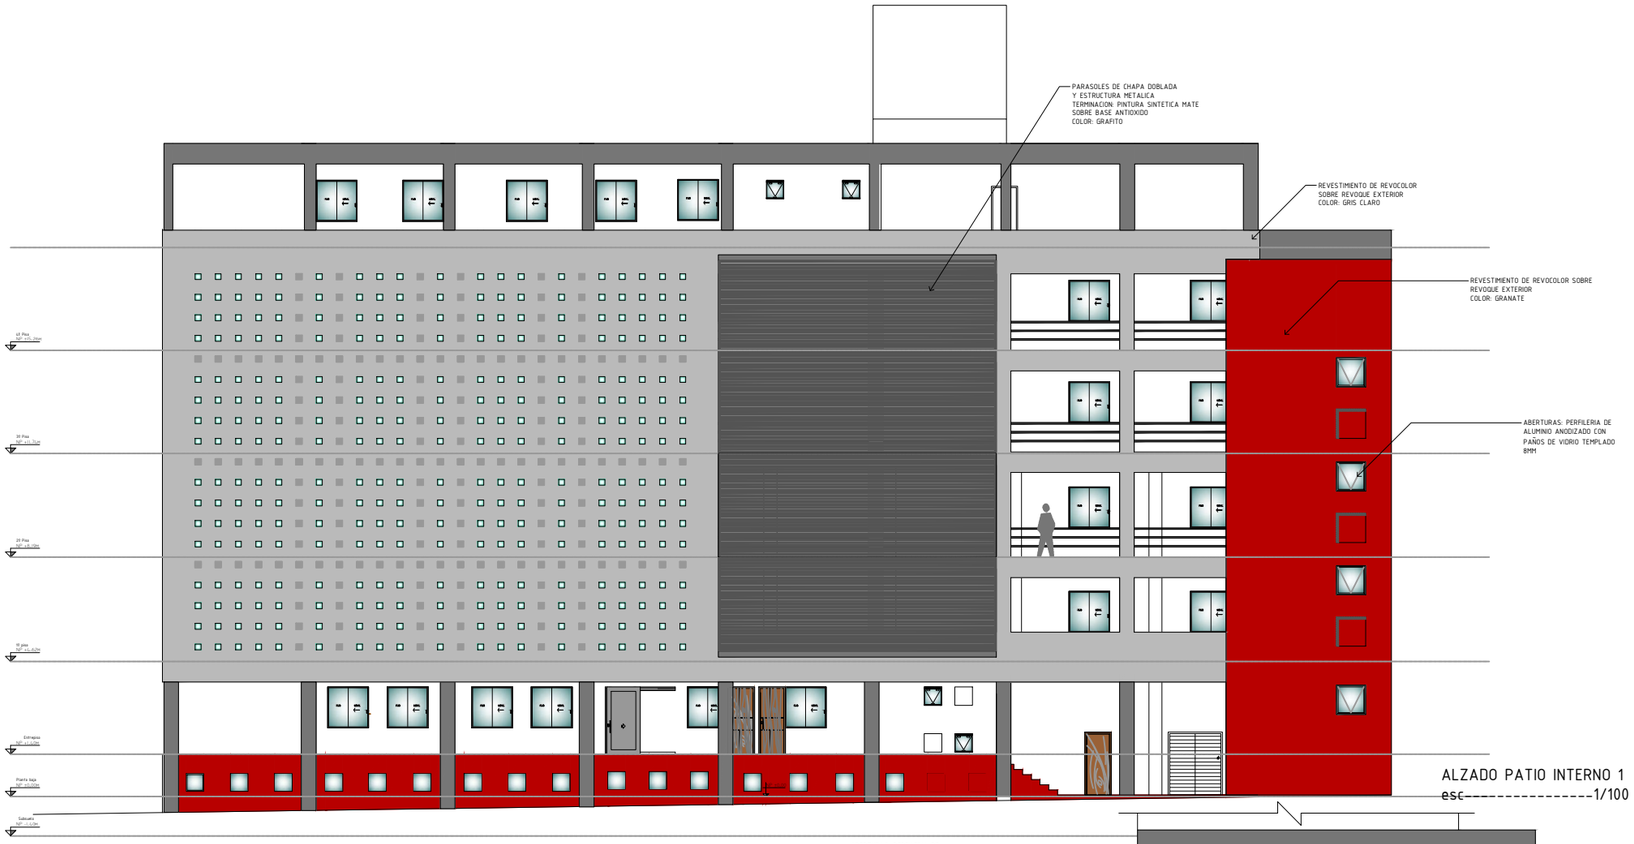

ALZADO PATIO INTERNO 1
esc----------1/100

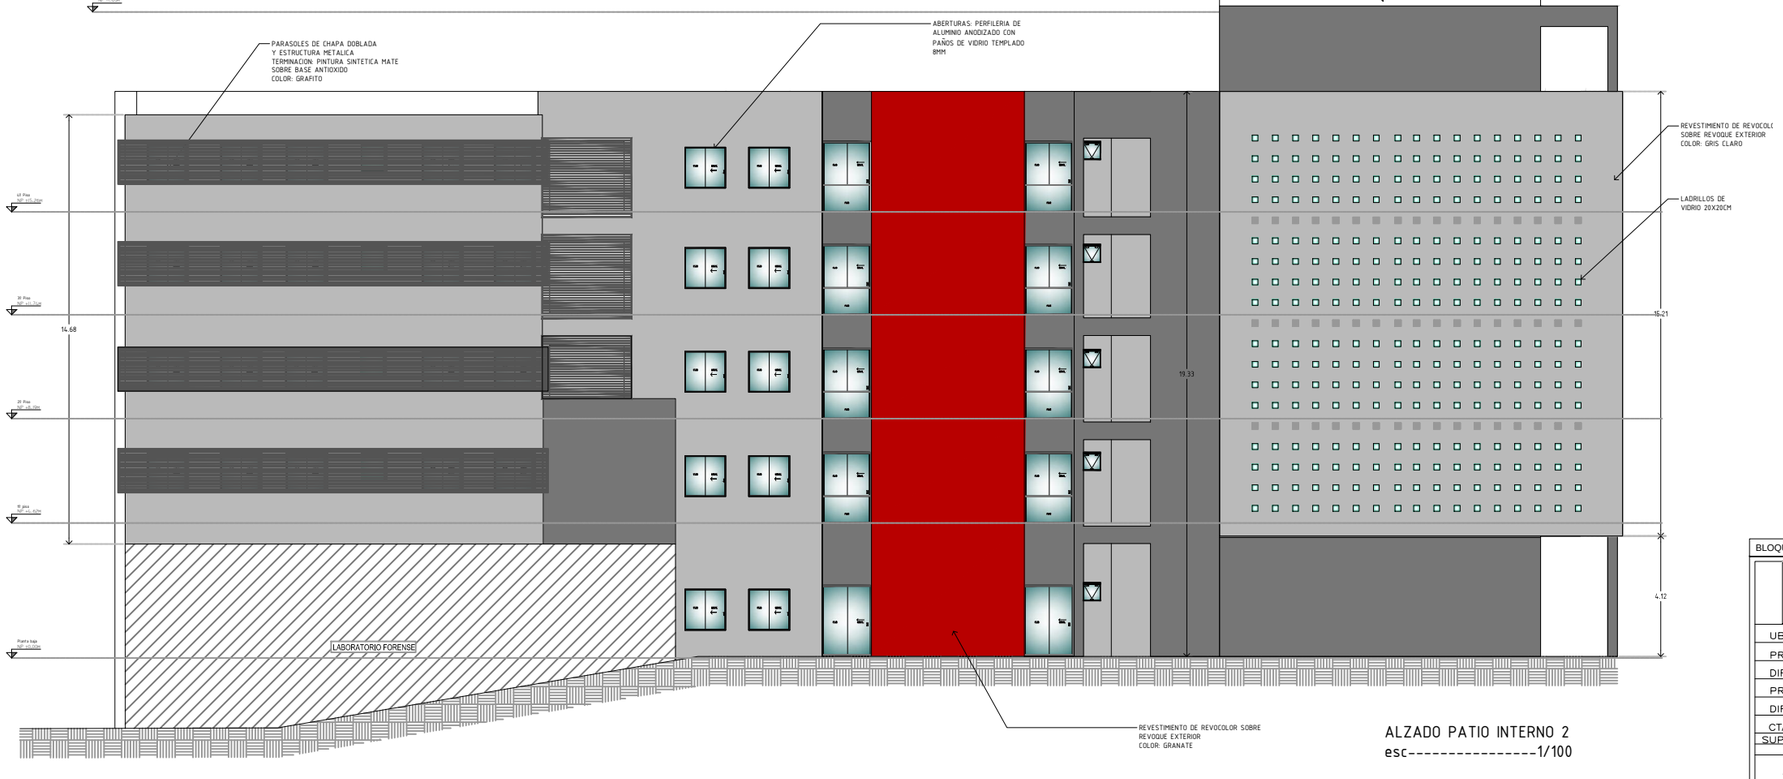

ALZADO PATIO INTERNO 2
esc----------1/100

BLOQUE-8	FACHADA
	MINISTERIO PUBLICO FISCALIA GENERAL DEL ESTADO OBRAS COMPLEMENTARIAS PARA TERMINACION DEL BLOQUE 8
UBICACION:	CHILE E/ JEJUI E YGATIMI
PROPIETARIO:	MINISTERIO PUBLICO
DIRECCIÓN:	CHILE E/ JEJUI E YGATIMI
PROFESIONAL:	DIRECCIÓN DE OBRAS Y PROYECTOS — PAT.No:
DIRECCIÓN:	HUMAITA ENTRA. SEÑORA DE LA ASUNCIÓN DE INDEPENDENCIA NACIONAL
CTA.CTE.CTRAL:	11-098-01/02/03/19
SUP. TERRENO:	8.784.26M2
	ESCALA: 1:100 — LAMINA N°: AR25
PROFESIONAL	PROPIETARIO — Archivo CAD: FGE_B8-AR-FACHADA