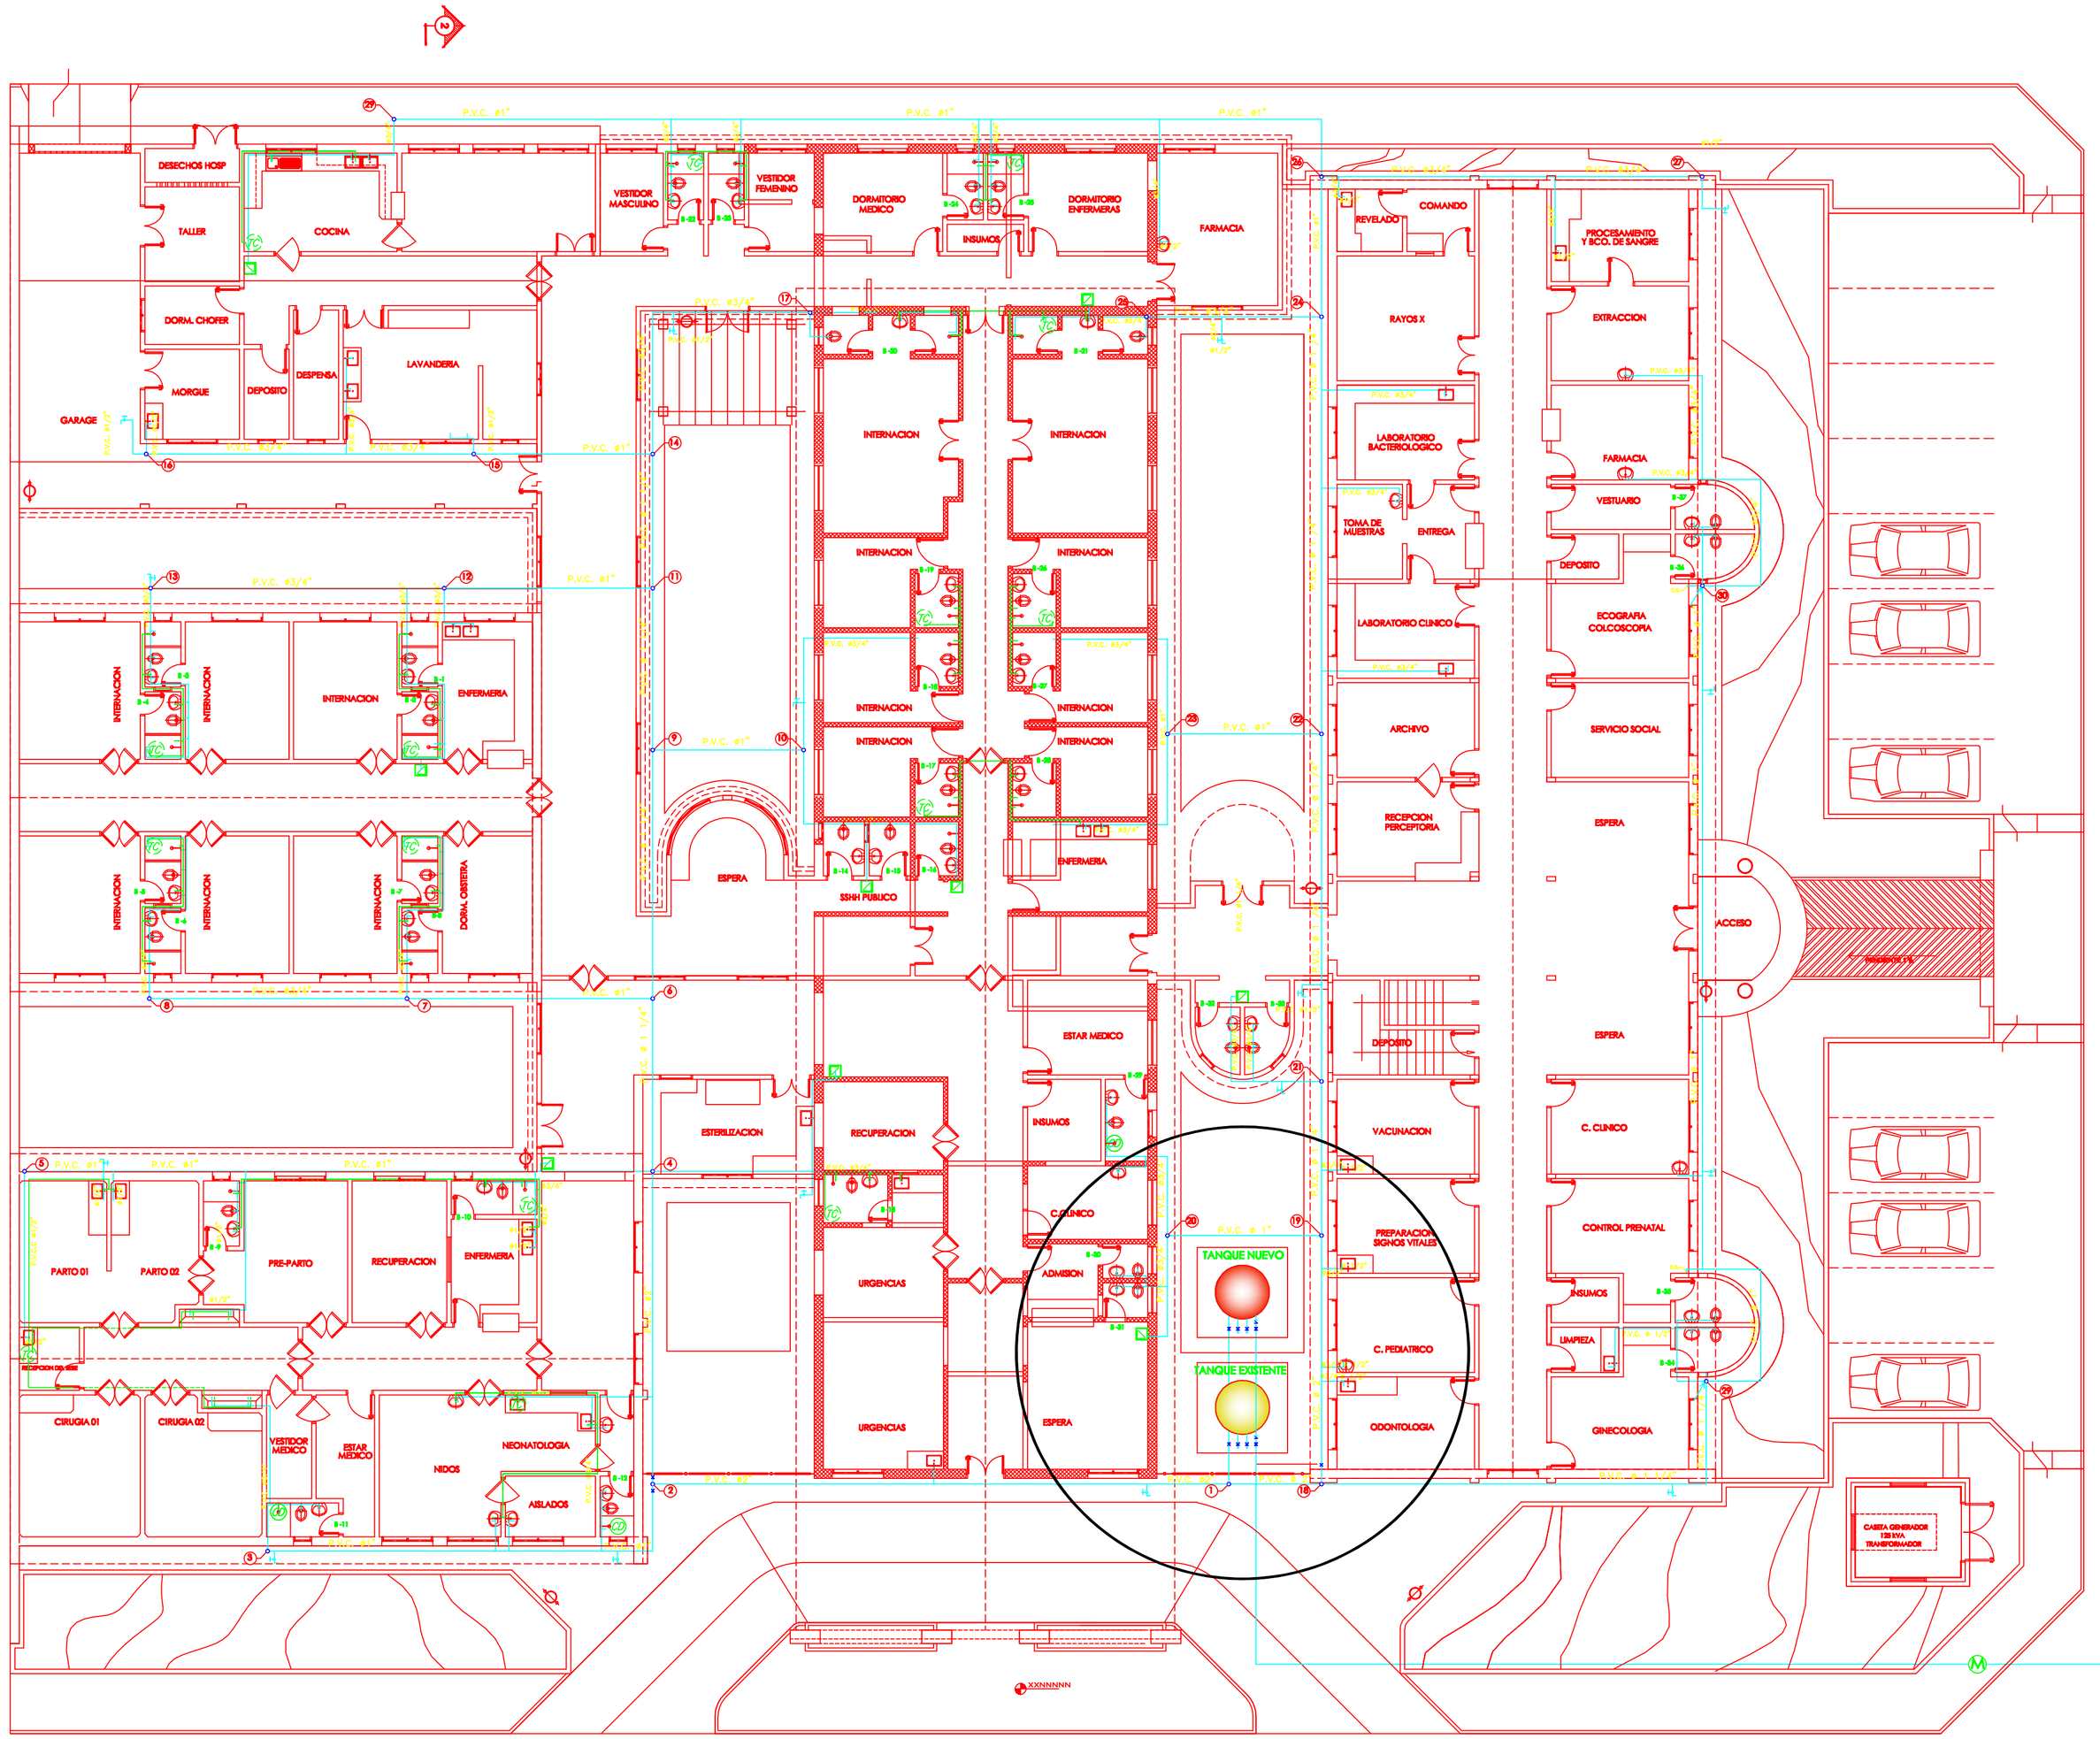

HOSPITA DISTRITAL M. R. ALONSO

PLANTA BAJA

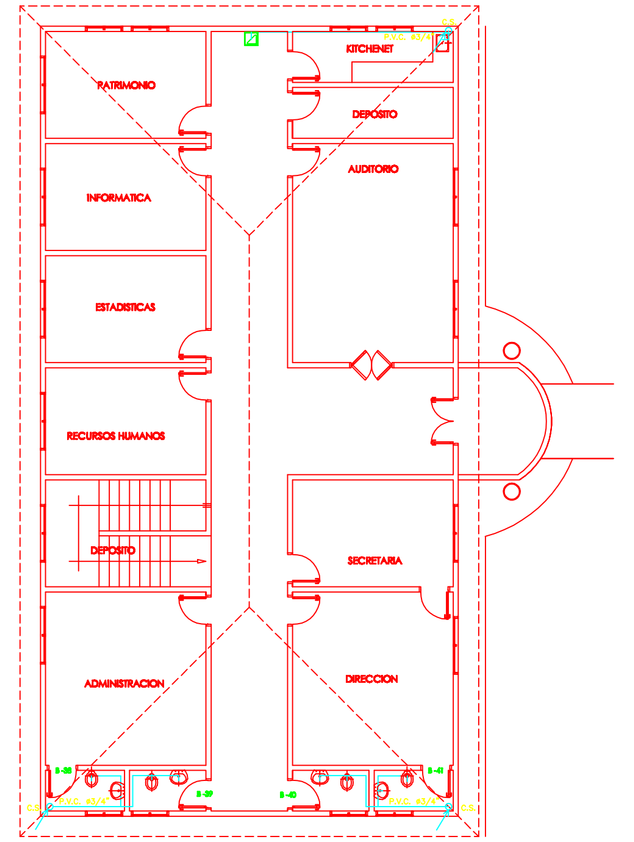

PLANTA ALTA

MINISTERIO DE SALUD PUBLICA Y B.S.

HOSPITAL DISTRITAL DE M. R. ALONSO

ADQUISICION - MONTAJE Y PUESTA EN FUNCIONAMIENTO DE TANQUE DE AGUA

Ubicacion: XIª R. S. CENTRAL

PLANTA ARQUITECTONICA

LAMINA Nº: 1

Fecha: ..21/08/14..

DIRECCION DE RECURSOS FISICOS

Director : Arq. Horacio Lotzaga

COORDINACION TECNICA

COORDINACION Técnica Arq. Laticia Herrera C.

Proyecto y Digitalización: Departamento de Diseños y Proyectos