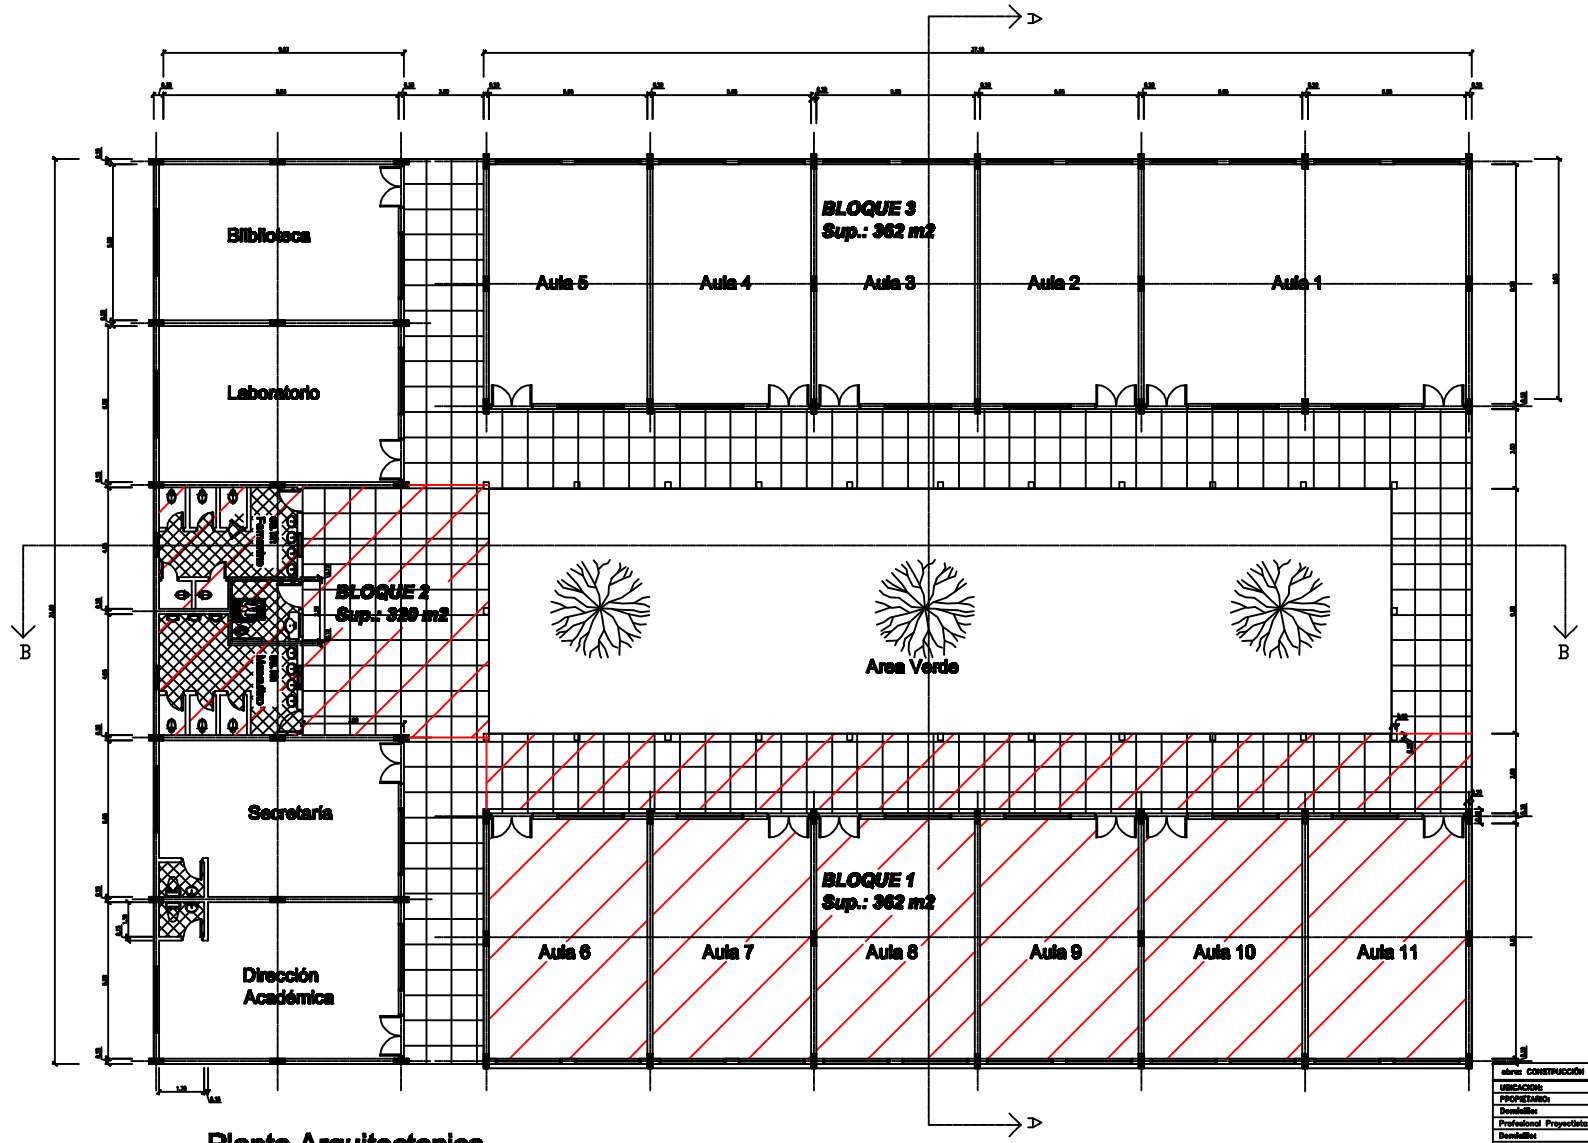

Planta Arquitectonica
Esc.: 1:125

obra: CONSTRUCCIÓN DE BLOQUES DE AULAS – UNE SEDE MINGA PORA	
UBICACION:	
PROPIETARIO:	
Domicilio:	
Profesional Proyectista:	Pol./N°
Domicilio:	
Profesional Calculista:	Pol./N°
Domicilio:	
Profesional Constructor:	Pol./N°
Domicilio:	
SUP. TERRENO:	SUP. A CONSTR.: 1.371 m2
CTA.CTE.CTRAL.:	