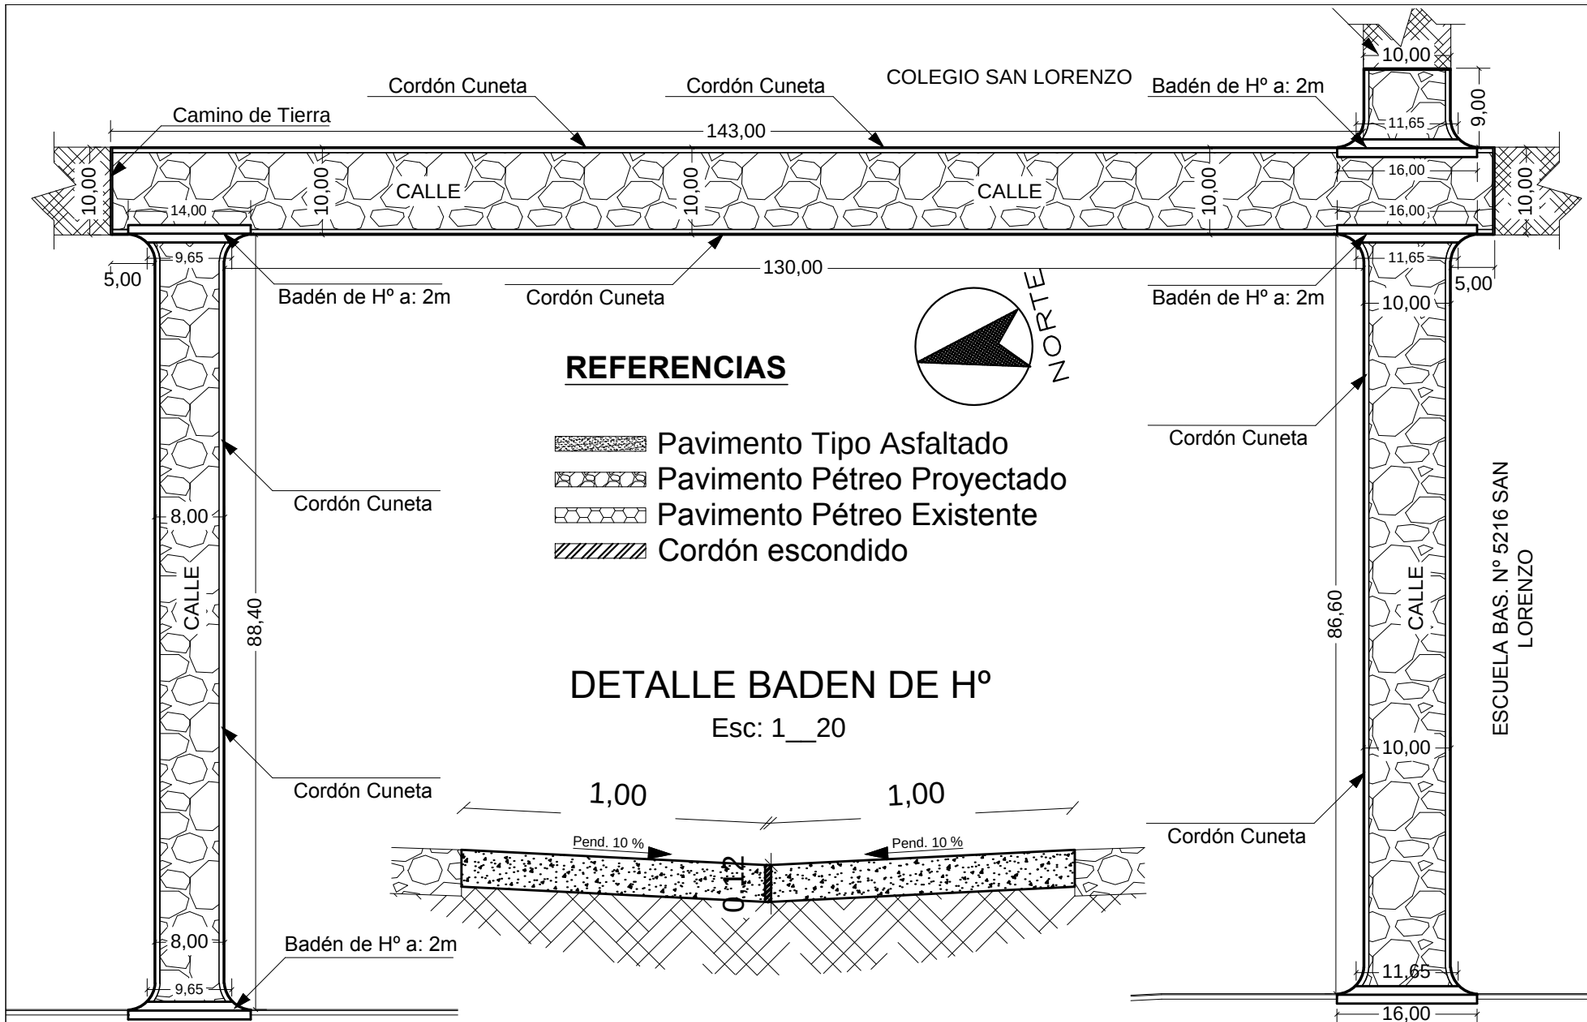

DETALLE BADEN DE Hº

Esc: 1__20

CORTE A A

Esc: 1__50

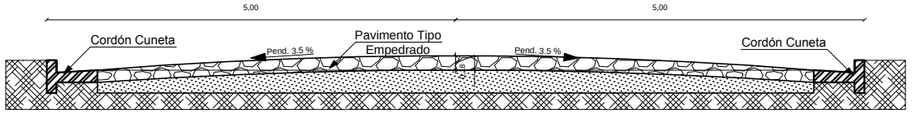

SECCION

Esc: 1__75

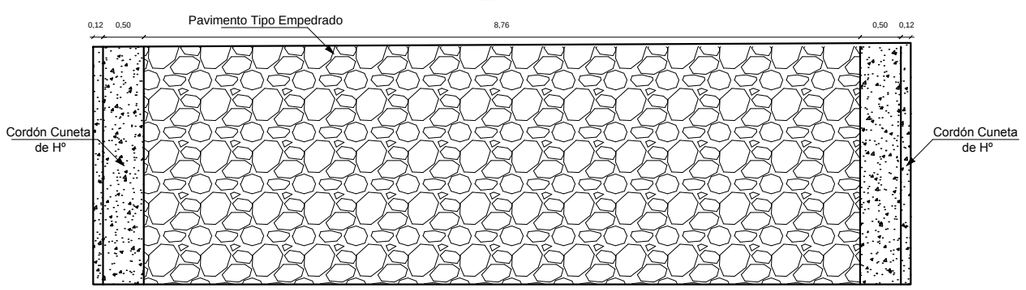

DETALLE DE CORDÓN ESCONDIDO

Esc: 1__30

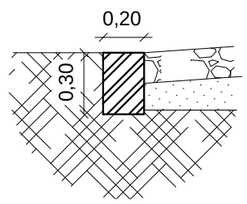

DETALLE DE CORDÓN CUNETA

Esc: 1__30

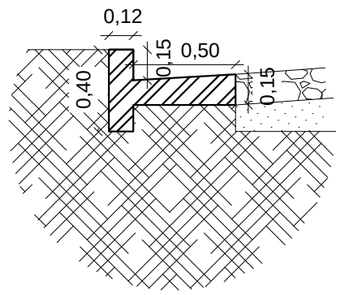

PROYECTO: CONSTRUCCIÓN DE PAVIMENTO TIPO EMPEDRADO CON CORDÓN CUNETA DE Hº

UBICACIÓN: Centro Urbano de San Lorenzo - Distrito Carlos Antonio López	
ADMINISTRADOR MUNICIPAL: Sra. Ninfa González Delvalle	
PROFESIONAL: Arq. Héctor P. Fernández C.	Reg. Nº: 2.115
SUP. A CONSTRUIR: 3.283,67 M2	FECHA: 07/2017

REP. DEL PARAGUAY
MUNICIPALIDAD
CARLOS ANTONIO LÓPEZ

MUNICIPALIDAD DE CARLOS ANTONIO LÓPEZ
Itapua - Paraguay

INTENDENTE MUNICIPAL

PROFESIONAL