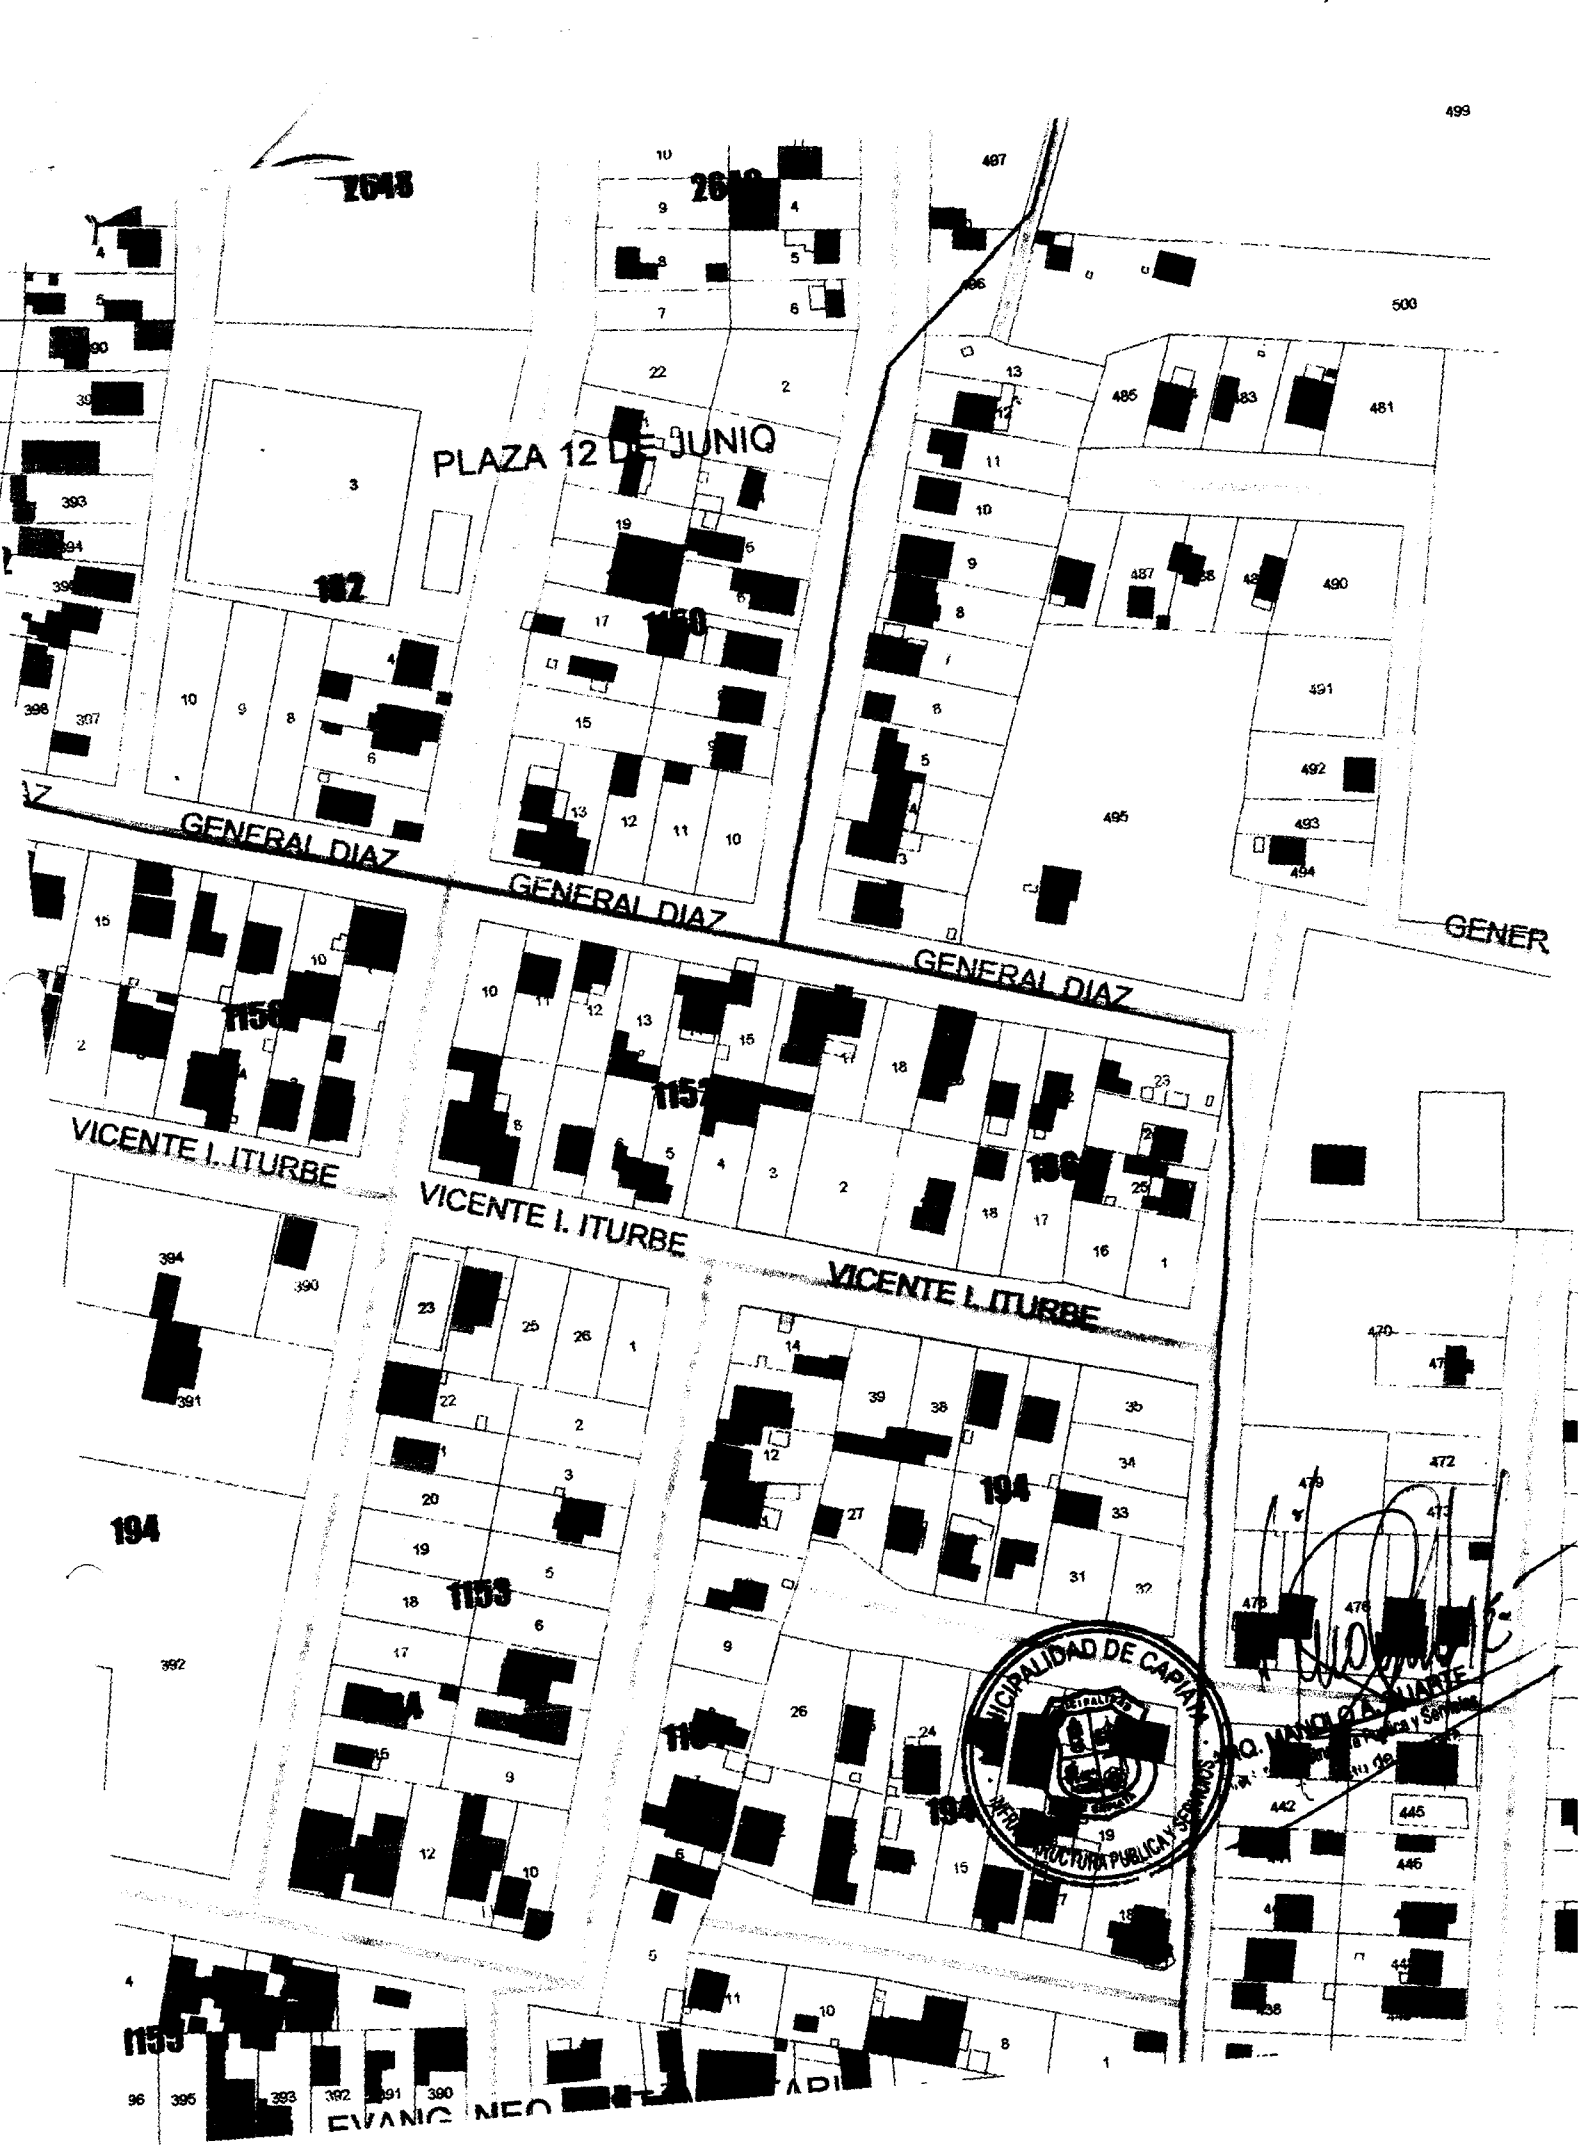
PLAZA 12 DE JUNIO
GENERAL DIAZ
GENERAL DIAZ
GENERAL DIAZ
VICENTE I. ITURBE
VICENTE I. ITURBE
VICENTE I. ITURBE
MUNICIPALIDAD DE CAPITAN
INFRAESTRUCTURA PUBLICA Y SERVICIOS

Punto 1

Punto 2

MUNICIPALIDAD DE CAPA

MUNICIPALIDAD DE CAPIATA

DIRECCION DE INFRAESTRUCTURA PUBLICA Y SERVICIOS

OBRA: MURO DE CONTENCION
CÑIA 9 ROJAS CAÑADA

DETALLES CONSTRUCTIVOS	Lamina N° EP - 01	Escala 1/60
FECHA : ABRIL 2015		

CORTE TRANSVERSAL

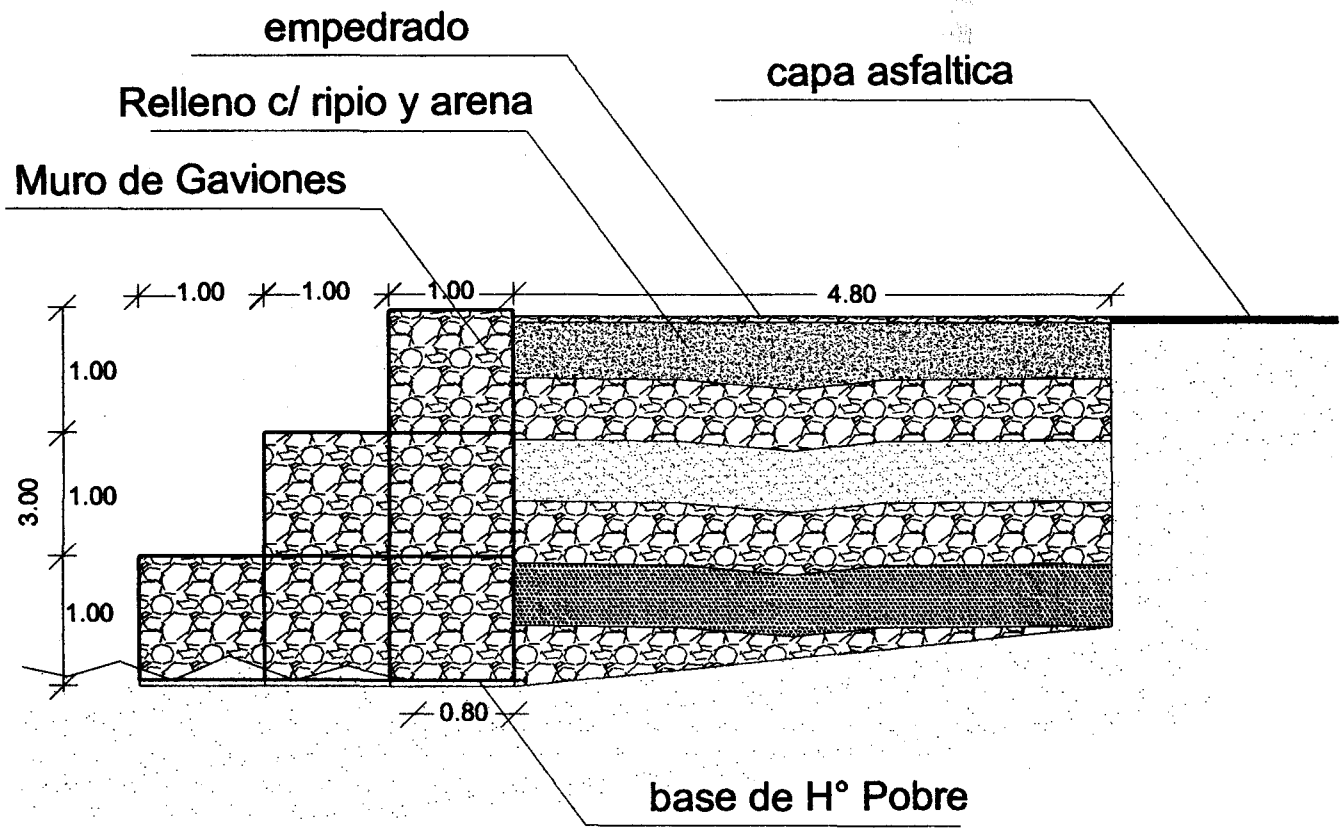

Jenny Rocío Dávalos
Lic. en Ciencias Geográficas
Reg. M.O.P.C. N° 285
Mat. C.S.J. N° 2819

MUNICIPALIDAD DE CAPIATA · INFRAESTRUCTURA PUBLICA Y SERVICIOS

ARQ. MANOLO A. DUARTE
Director Infraestructura Pública y Servicios
Municipalidad de Capiatá

MUNICIPALIDAD DE CAPIATA

DIRECCION DE INFRAESTRUCTURA PUBLICA Y SERVICIOS

OBRA: MURO DE CONTENCION
CÑIA 9 ROJAS CAÑADA

DETALLES CONSTRUCTIVOS	Lamina N° EP - 01	Escala
FECHA : ABRIL 2015		1/60

DETALLE DE GAVIONES de ALAMBRE GALVANIZADO de malla hexagonal triple torsion

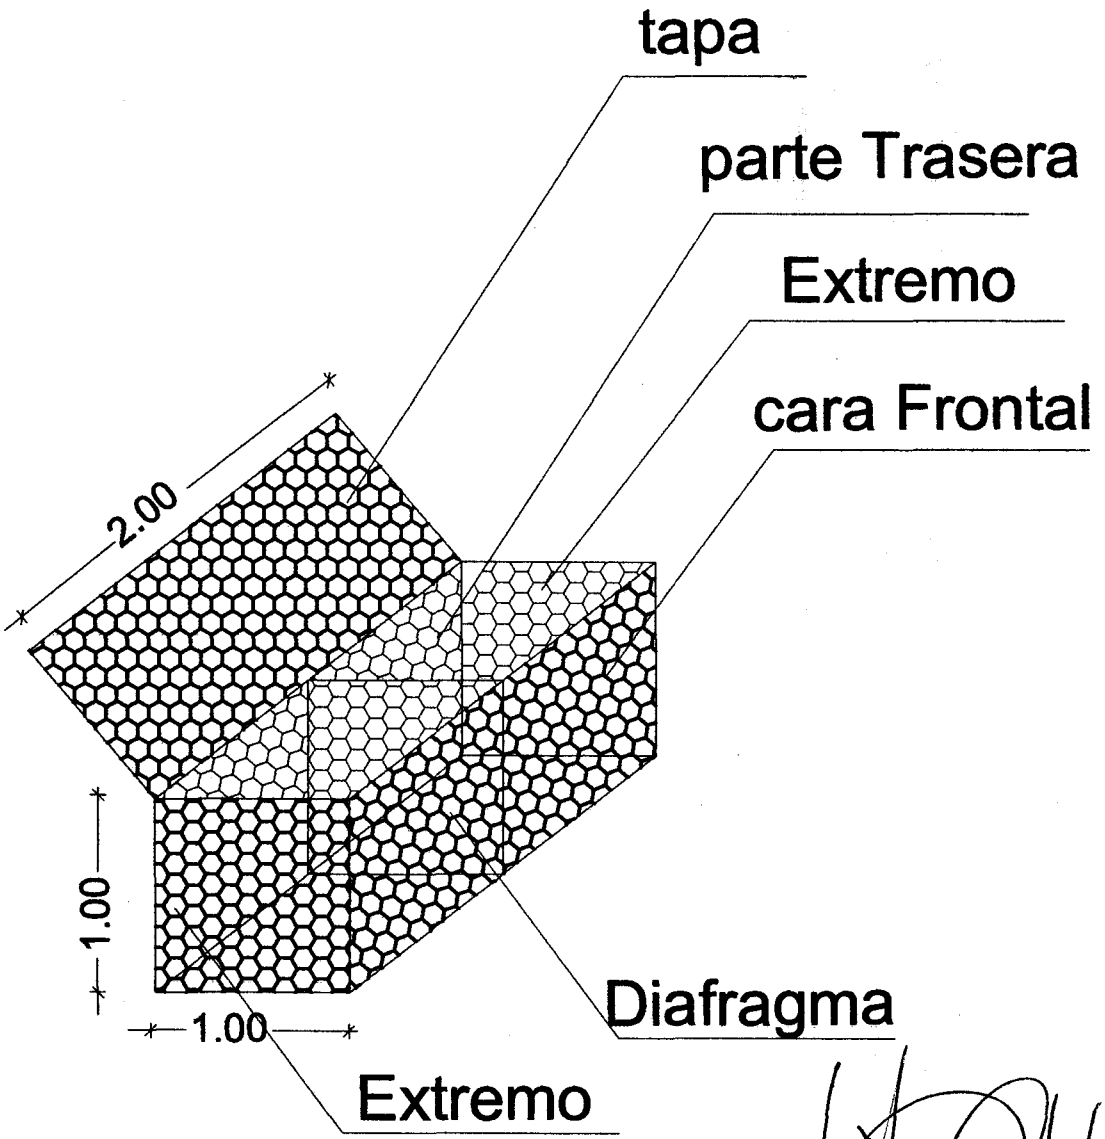

Jennu Rocio Dávalos

MUNICIPALIDAD DE CAPIATA

Ing. MANOLO A. DUARTE

ARQ. MANOLO A. DUARTE
Director Infraestructura Pública y Servicios
Municipalidad de Cerrillos

MUNICIPALIDAD DE CAPIATA
INFRAESTRUCTURA PUBLICA Y SERVICIOS

COORDENADAS

PUNTO	X	Y
1		7.190.889,51