MUNICIPALIDAD DE CAPITÁN MIRANDA

PROYECTO:PAVIMENTO TIPO EMPEDRADO ACCESO A ESC. BÁSICA N° 4008 EMETERIO MIRANDA.
DIRECCIÓN: CALLE MBURUCUJÁ ENTRE DEFENSORES DEL CHACO Y EMILIANO R. FERNÁNDEZ.
SUPERFICIE A CONTRUIR:1960 M2 .Incluye pavimento pétreo y cordón cuneta.
OBS: Incluye gastos de maquinarias.
TEMA: PLANO DE UBICACIÓN.

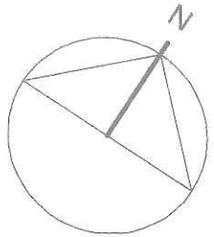

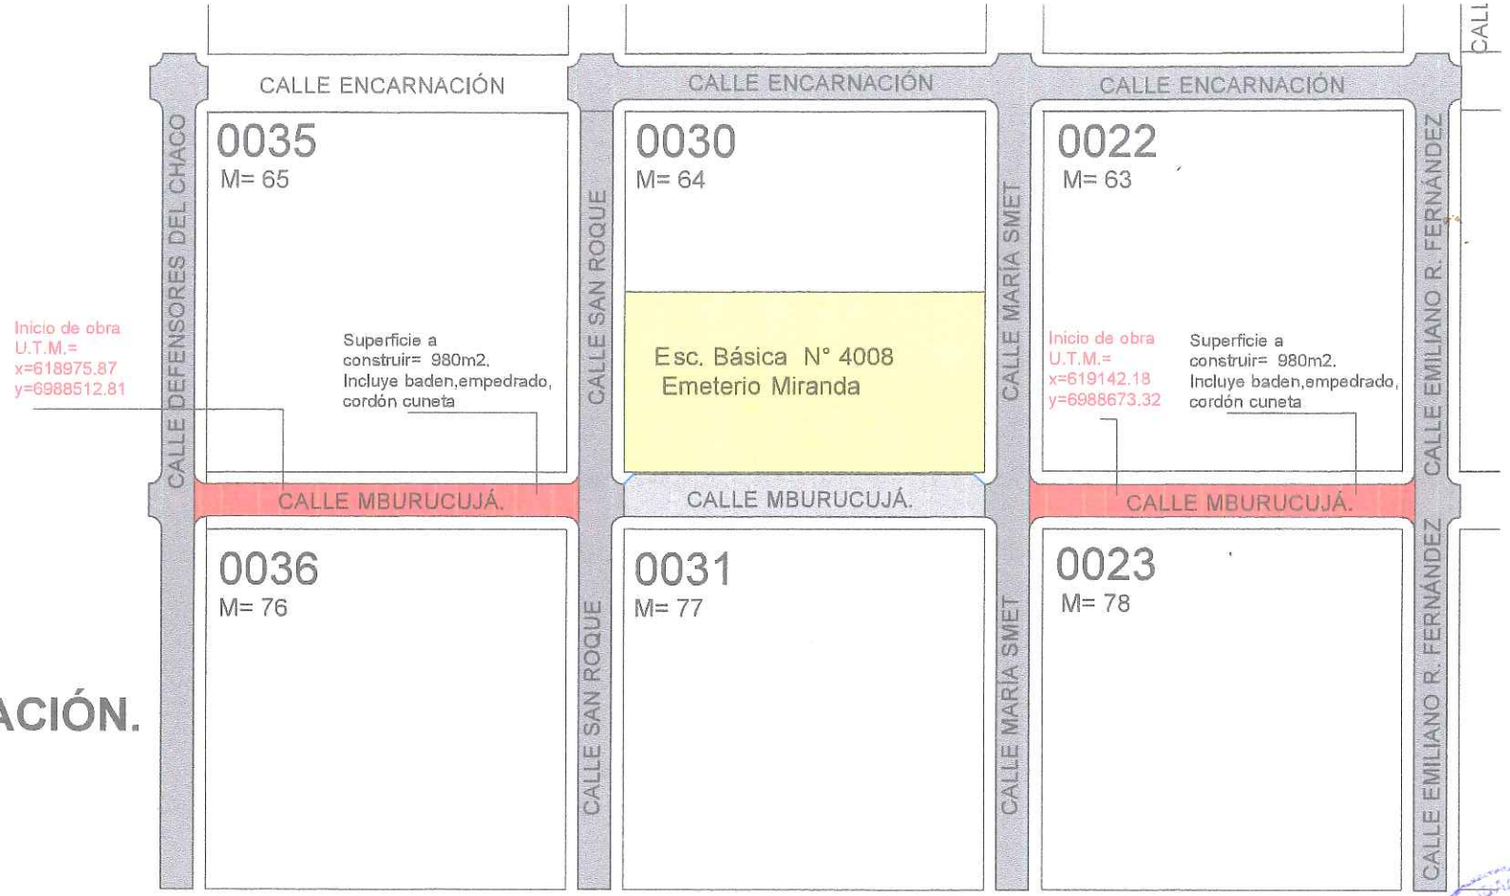

PLANO DE UBICACIÓN.
ESC- 1:1000

Pavimento pétreo existente.
Pavimento pétreo a construir.

MUNICIPALIDAD DE CAPITAN MIRANDA INTENDENCIA

Luciano Becker

FIRMA DE INTENDENTE MUNICIPAL.

FIRMA DE PROFESIONAL

MUNICIPALIDAD DE CAPITAN MIRANDA DPTO DE OBRAS

01

Esc.:1/2000

Pedro González Thiebeaud
ARQUITECTO
Reg.P.N° 3333

MUNICIPALIDAD DE CAPITÁN MIRANDA

PROYECTO:PAVIMENTO TIPO EMPEDRADO ACCESO A ESC. BÁSICA N° 4008 EMETERIO MIRANDA.
DIRECCIÓN: CALLE MBURUCUJÁ ENTRE DEFENSORES DEL CHACO Y EMILIANO R. FERNÁNDEZ.
SUPERFICIE A CONTRUIR:1960 M2 .Incluye pavimento pétreo y cordón cuneta.
OBS: Incluye gastos de maquinarias.
TEMA: PLANTA GENERAL.

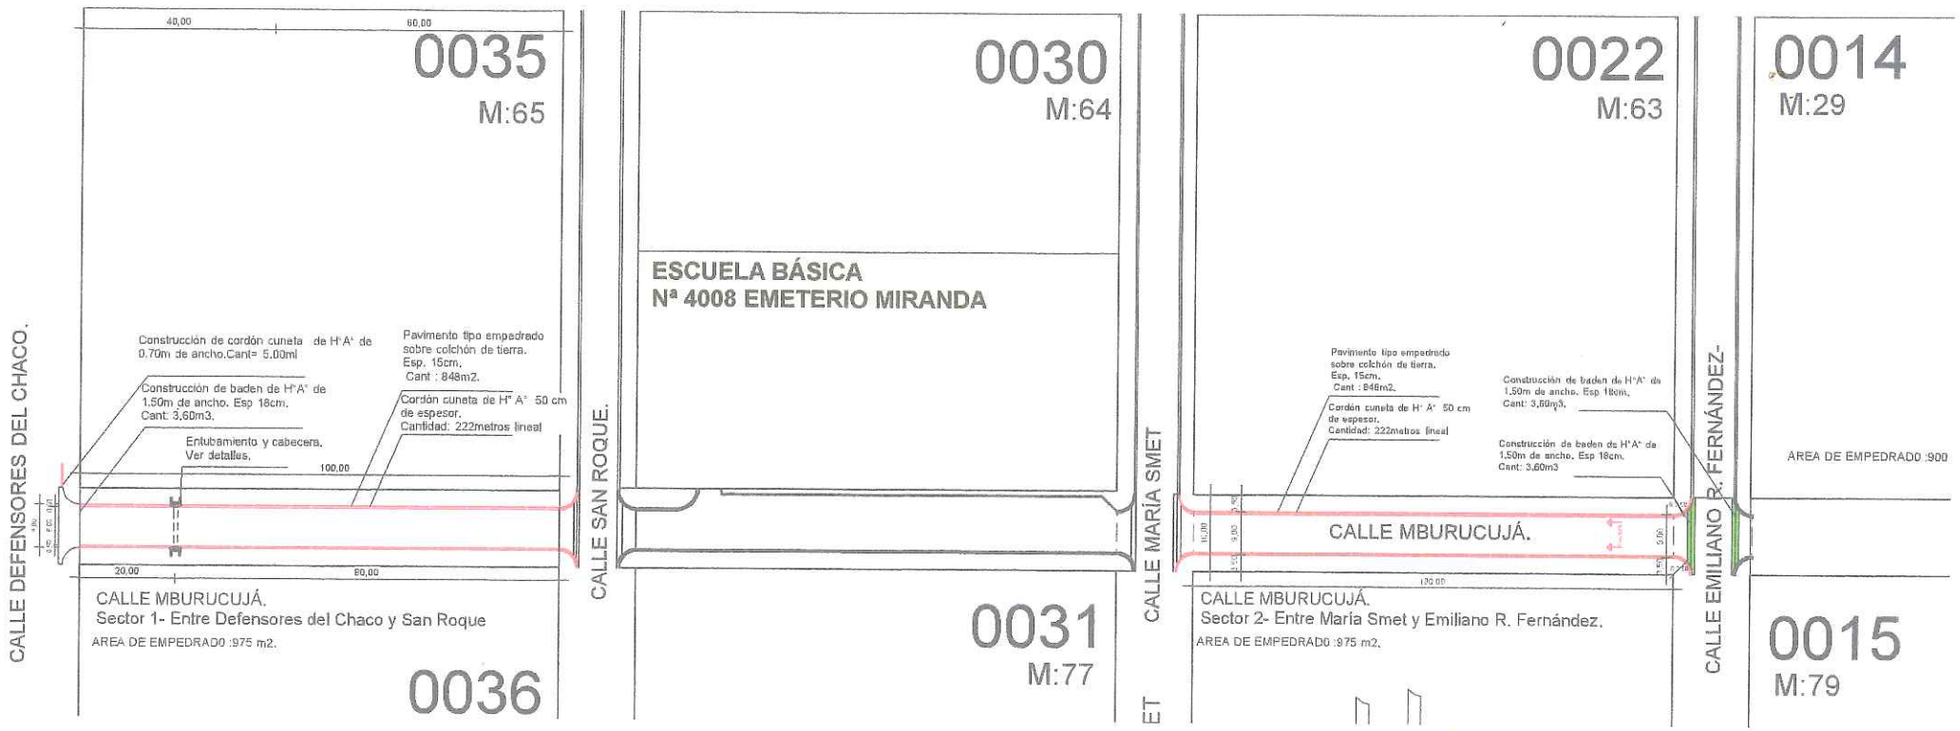

Luciano. Becker			02
FIRMA DE INTENDENTE MUNICIPAL.		FIRMA DE PROFESIONAL	Esc.:1/1500

Pedro González Thiebeaud
ARQUITECTO
Reg.P.N° 3333

MUNICIPALIDAD DE CAPITÁN MIRANDA

PROYECTO:PAVIMENTO TIPO EMPEDRADO ACCESO A ESC. BÁSICA N° 4008 EMETERIO MIRANDA.
DIRECCIÓN: CALLE MBURUCUJÁ ENTRE DEFENSORES DEL CHACO Y EMILIANO R. FERNÁNDEZ.
SUPERFICIE A CONTRUIR:1960 M2 .Incluye pavimento pétreo y cordón cuneta.
OBS: Incluye gastos de maquinarias.
TEMA: PLANTA SECTOR 1: Empedrado y entubamiento.Calle Mburucujá entre Defensores del Chaco y San Roque.
Superficie a construir: 980m2

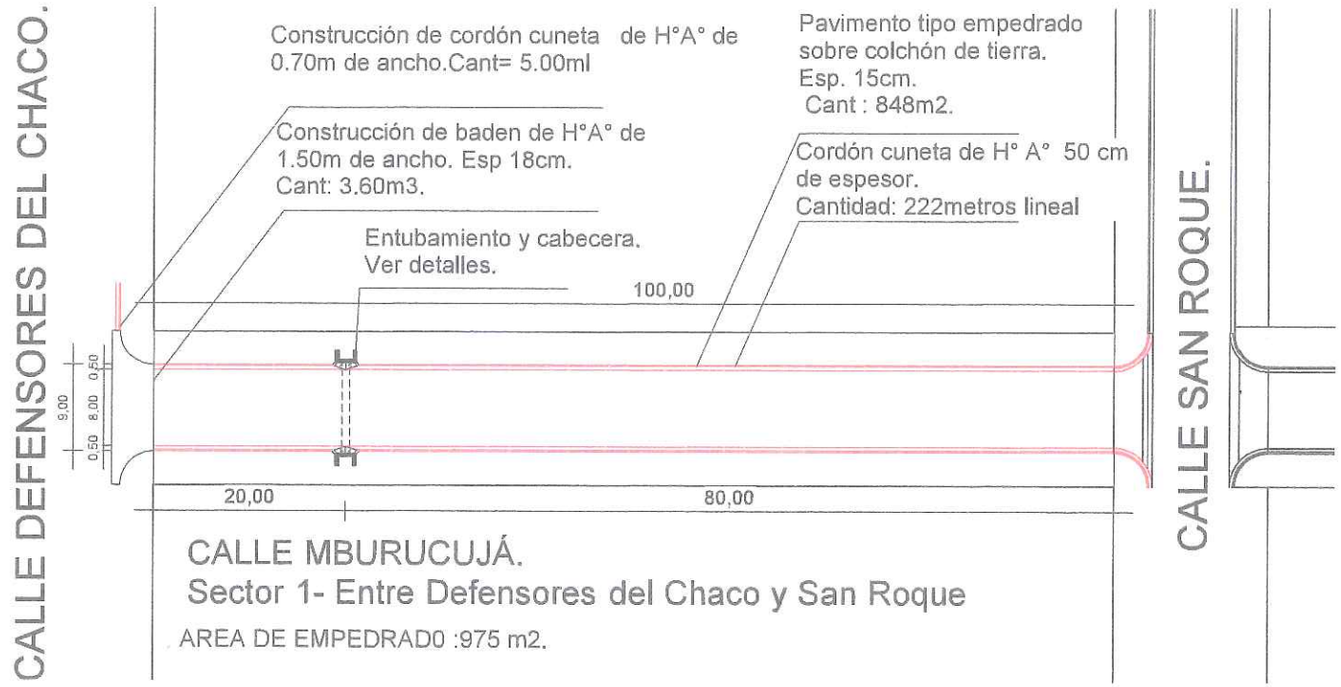

Luciano. Becker FIRMA DE INTENDENTE MUNICIPAL.		FIRMA DE PROFESIONAL	03 Esc.:1/750

MUNICIPALIDAD DE CAPITAN MIRANDA INTENDENCIA

MUNICIPALIDAD DE CAPITAN MIRANDA DPTO. DE OBRAS

Pedro González Thiebeaud
ARQUITECTO
Reg.P.N° 3333

MUNICIPALIDAD DE CAPITÁN MIRANDA

PROYECTO:PAVIMENTO TIPO EMPEDRADO ACCESO A ESC. BÁSICA N° 4008 EMETERIO MIRANDA.
DIRECCIÓN: CALLE MBURUCUJÁ ENTRE DEFENSORES DEL CHACO Y EMILIANO R. FERNÁNDEZ.
SUPERFICIE A CONTRUIR:1960 M2 .Incluye pavimento pétreo y cordón cuneta.
OBS: Incluye gastos de maquinarias.
TEMA: PLANTA SECTOR 2: Empedrado.Calle Mburucujá entre María Smet y Emiliano R. Fernández
Superficie a construir: 980m2

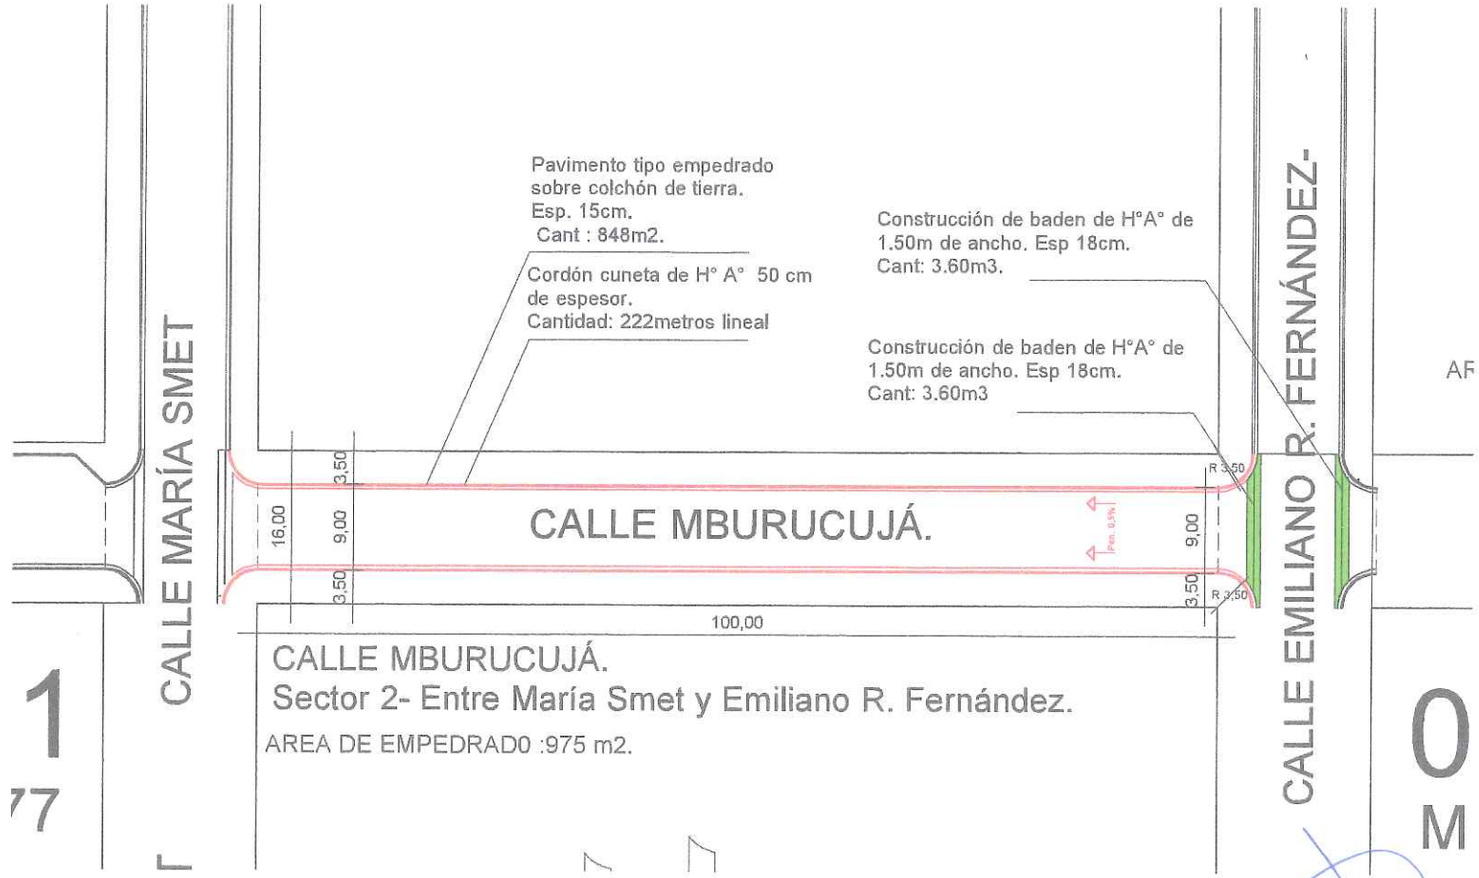

Luciano Becker

FIRMA DE INTENDENTE MUNICIPAL.

FIRMA DE PROFESIONAL

04

Esc.:1/750

Pedro González Thiebeaud
ARQUITECTO
Reg.P.N° 3333

PROYECTO:PAVIMENTO TIPO EMPEDRADO ACCESO A ESC. BÁSICA N° 4008 EMETERIO MIRANDA.
DIRECCIÓN: CALLE MBURUCUJÁ ENTRE DEFENSORES DEL CHACO Y EMILIANO R. FERNÁNDEZ.
SUPERFICIE A CONTRUIR:1960 M2 .Incluye pavimento pétreo y cordón cuneta.
OBS: Incluye gastos de maquinarias.
TEMA: CORTE TRANSVERSAL SECTOR 1: Empedrado y entubamiento.Calle Mburucujá entre Defensores del Chaco y San Roque.
Superficie a construir: 980m2

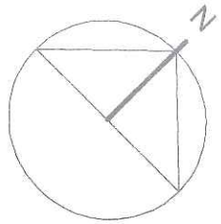

CORTE TRANSVERSAL - ANCHO 9.00 M- Calle Mburucujá entre Defensores del Chaco y San Roque.

DETALLES.
Esc:1/20

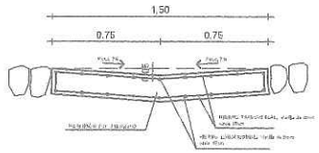

DETALLES.
Esc:1/20

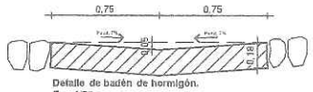

Detalle de badén de hormigón.
Esc.:1/20.

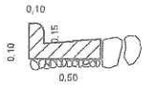

Detalle Cordón Cuneta.
Esc.:1:20

Detalle Cordón Simple de contención borde escondido.
Esc.:1:20

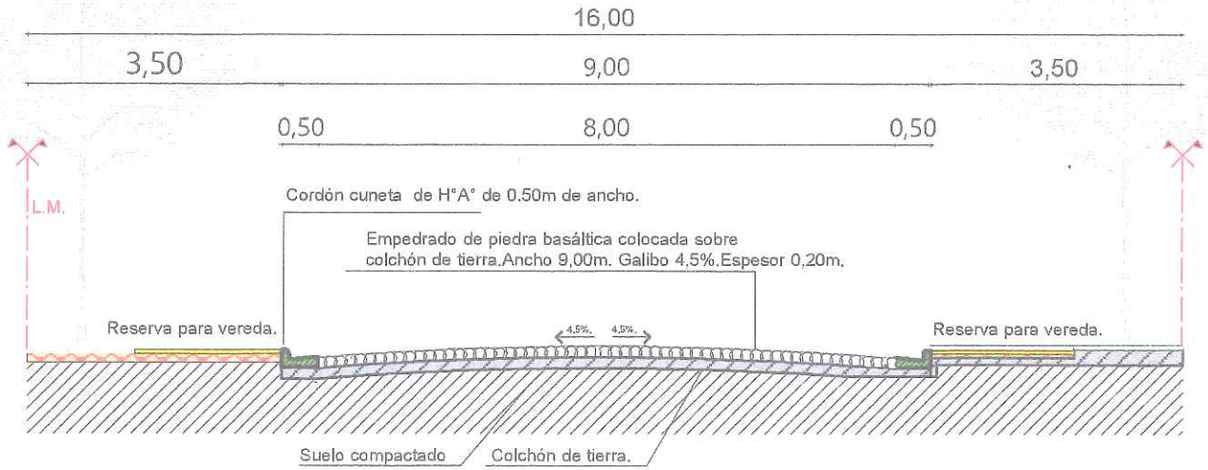

Luciano. Becker

FIRMA DE INTENDENTE MUNICIPAL.

FIRMA DE PROFESIONAL

MUNICIPALIDAD DE CAPITAN MIRANDA DPTO. DE OBRAS

Pedro Gonzalez Thiebeaud
ARQUITECTO
Reg.P.N° 3333

05

Esc.:1/100

PROYECTO:PAVIMENTO TIPO EMPEDRADO ACCESO A ESC. BÁSICA N° 4008 EMETERIO MIRANDA.
DIRECCIÓN: CALLE MBURUCUJÁ ENTRE DEFENSORES DEL CHACO Y EMILIANO R. FERNÁNDEZ.
SUPERFICIE A CONTRUIR:1960 M2 .Incluye pavimento pétreo y cordón cuneta.
OBS: Incluye gastos de maquinarias.
TEMA: CORTE TRANSVERSAL SECTOR 2: Empedrado.Calle Mburucujá entre María Smet y Emiliano R. Fernández
Superficie a construir: 980m2

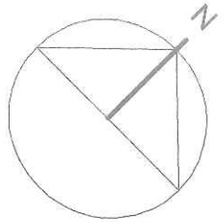

CORTE TRANSVERSAL - ANCHO 9.00 M-
Calle Mburucujá entre María Smet y Emiliano R. Fernández.

DETALLES.
Esc:1/20

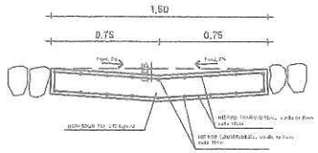

DETALLES.
Esc:1/20

Detalle de badén de hormigón.
Esc.:1/20.

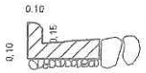

Detalle Cordón Cuneta.
Esc.:1/20

Detalle Cordón Simple de contención borde escondido.
Esc.:1/20

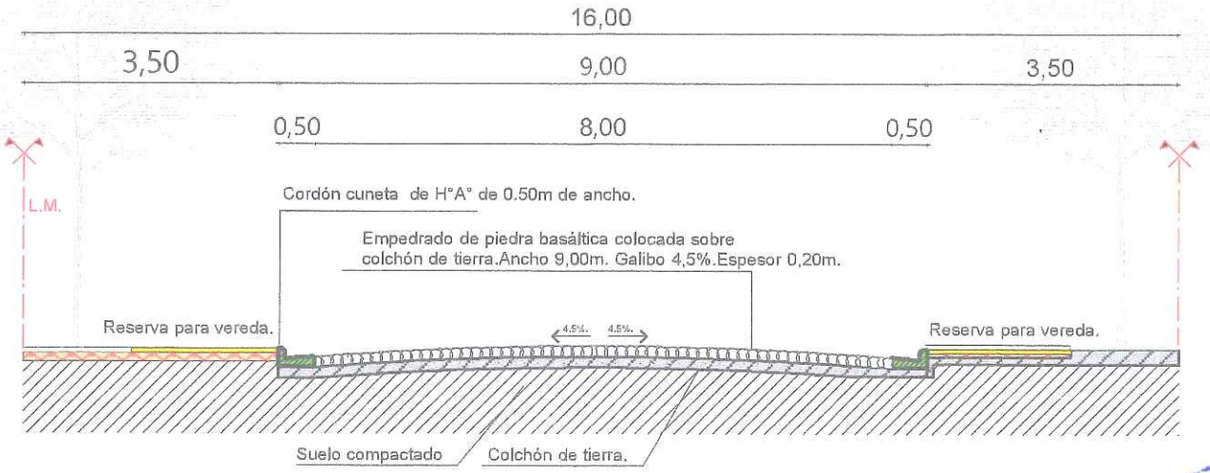

Luciano. Boeker			06
FIRMA DE INTENDENTE MUNICIPAL.		FIRMA DE PROFESIONAL	Esc.:1/100

MUNICIPALIDAD DE CAPITAN MIRANDA DPTO. DE OBRAS

Pedro González Thiebaud
ARQUITECTO
Reg.P.N° 3333

MUNICIPALIDAD DE CAPITÁN MIRANDA

PROYECTO:PAVIMENTO TIPO EMPEDRADO ACCESO A ESC. BÁSICA N° 4008 EMETERIO MIRANDA.
DIRECCIÓN: CALLE MBURUCUJÁ ENTRE DEFENSORES DEL CHACO Y EMILIANO R. FERNÁNDEZ.
SUPERFICIE A CONTRUIR:1960 M2 .Incluye pavimento pétreo y cordón cuneta.
OBS: Incluye gastos de maquinarias.
TEMA: CORTE TRANSVERSAL ENTUBAMIENTO SECTOR 1: Empedrado y entubamiento.Calle Mburucujá entre Defensores del Chaco y San Roque.
Superficie a construir: 980m2

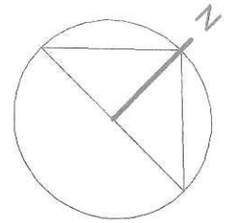

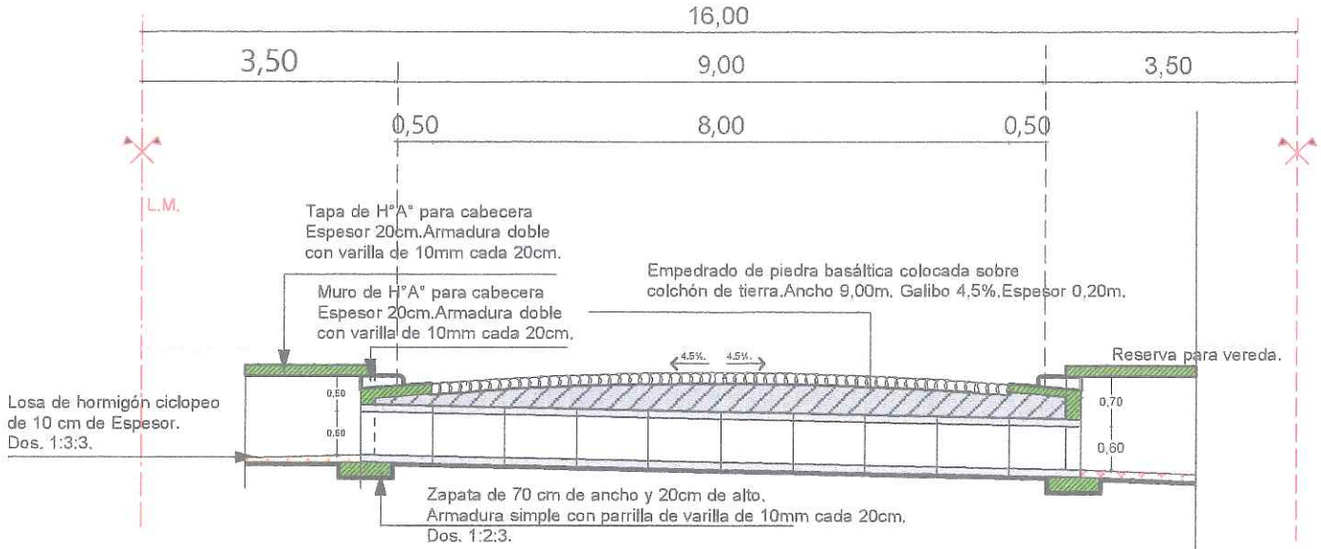

CORTE DE ENTUBAMIENTO.
Calle Mburucujá entre San Roque y Defensores del Chaco.
Esc:1:100

Luciano. Becker			07
FIRMA DE INTENDENTE MUNICIPAL.		FIRMA DE PROFESIONAL	Esc.:1/20

Pedro González Thiebeaud
ARQUITECTO
Reg.P.N° 3333

MUNICIPALIDAD DE CAPITÁN MIRANDA

PROYECTO:PAVIMENTO TIPO EMPEDRADO ACCESO A ESC. BÁSICA N° 4008 EMETERIO MIRANDA.
DIRECCIÓN: CALLE MBURUCUJÁ ENTRE DEFENSORES DEL CHACO Y EMILIANO R. FERNÁNDEZ.
SUPERFICIE A CONTRUIR:1960 M2 .Incluye pavimento pétreo y cordón cuneta.
OBS: Incluye gastos de maquinarias.
TEMA: PLANTA ENTUBAMIENTO SECTOR 1: Empedrado y entubamiento.Calle Mburucujá entre Defensores del Chaco y San Roque.
Superficie a construir: 980m2

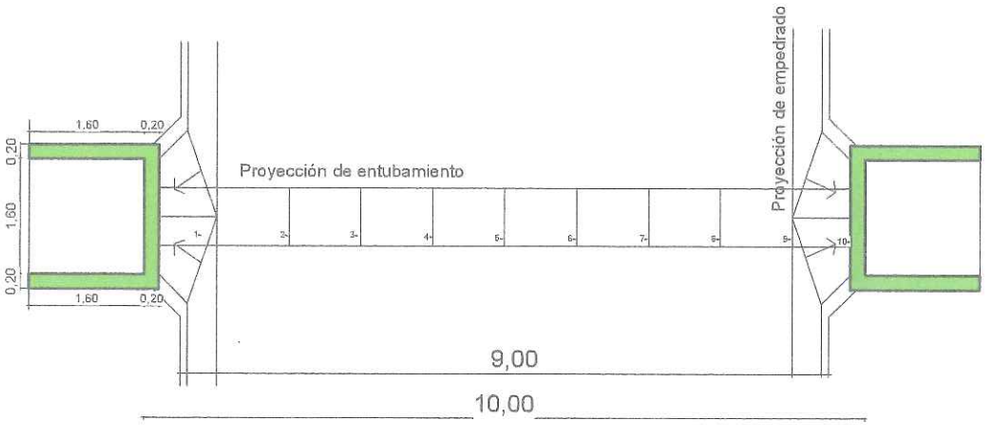

PLANTA DE ENTUBAMIENTO.
Calle Mburucujá entre San Roque y Defensores del Chaco.
Esc:1:100

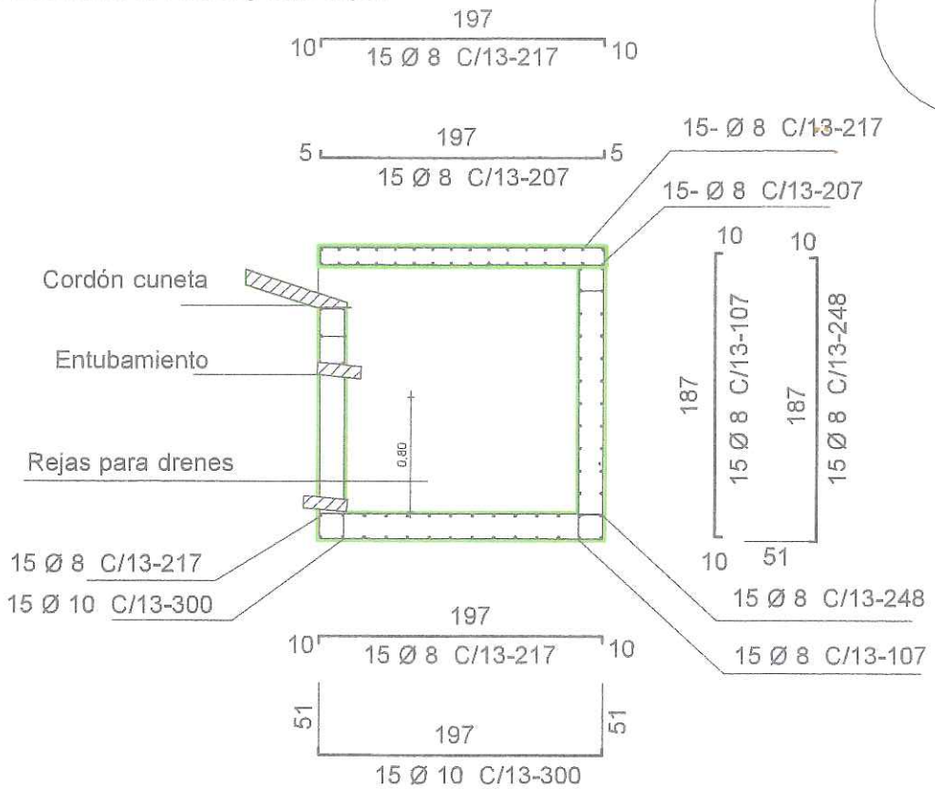

Detalle de armaduras
ESC. 1:50

Luciano. Baeker

FIRMA DE INTENDENTE MUNICIPAL

Pedro Gonzalez Thiebaud
ARQUITECTO
Reg.P.N° 3333

FIRMA DE PROFESIONAL

08

Esc.:1/20

MUNICIPALIDAD DE CAPITÁN MIRANDA

PROYECTO:PAVIMENTO TIPO EMPEDRADO ACCESO A ESC. BÁSICA N° 4008 EMETERIO MIRANDA.
DIRECCIÓN: CALLE MBURUCUJÁ ENTRE DEFENSORES DEL CHACO Y EMILIANO R. FERNÁNDEZ.
SUPERFICIE A CONTRUIR:1960 M2 .Incluye pavimento pétreo y cordón cuneta.
OBS: Incluye gastos de maquinarias.
TEMA: DETALLE DE SUMIDERO SECTOR 1: Empedrado y entubamiento.Calle Mburucujá entre Defensores del Chaco y San Roque.
Superficie a construir: 980m2

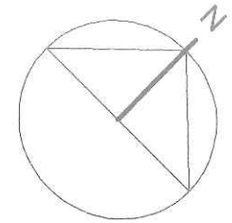

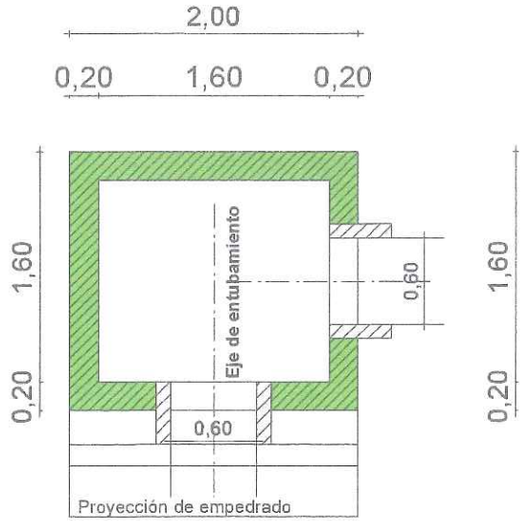

PLANTA-SUMIDERO DE ENTRADA
ESC. 1:25

PLANTA-SUMIDERO DE SALIDA
ESC. 1:25

Luciano. Becker FIRMA DE INTENDENTE MUNICIPAL.		FIRMA DE PROFESIONAL Pedro González Thiebeaud ARQUITECTO Reg.P.N° 3333	09 Esc.:1/20