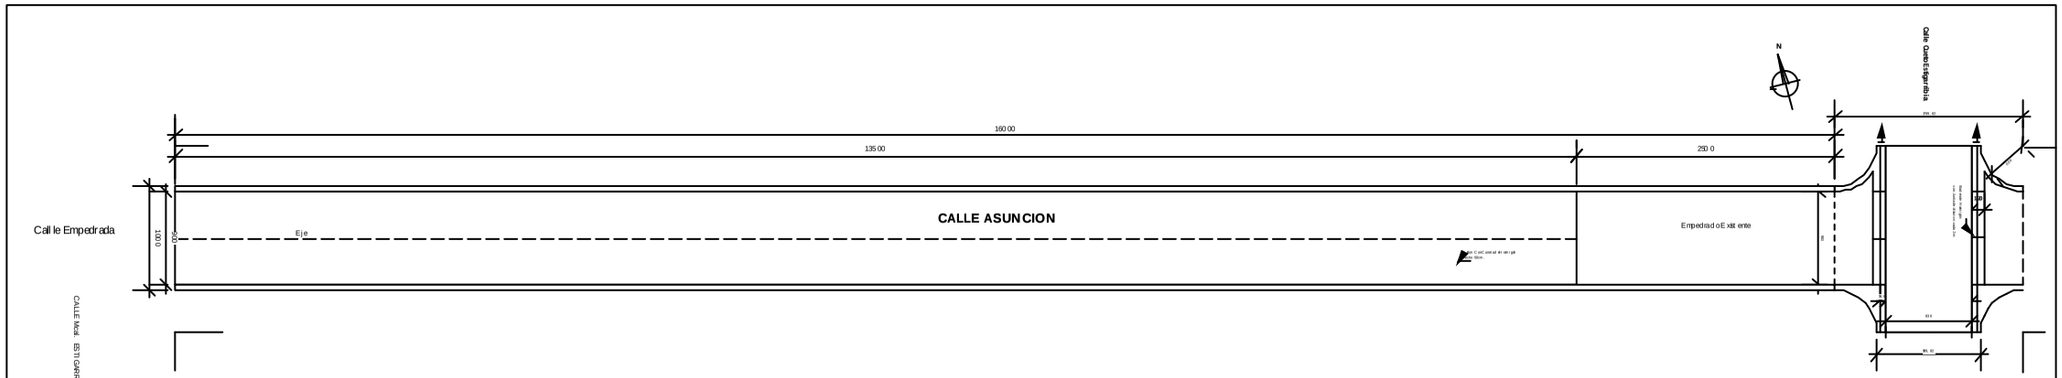

MUNICIPALIDAD DE SAN COSME Y SAN DAMIAN
PROYECTO EJECUTIVO - CORDON CUNETA Y BADENES

LAMINA: Planimetria	**UBICACION Calle Asunción desde Cueto Estigarribia Hasta Mcal Estigarribia**

Arq. Rosalino Zarate Proyectista	Departamento de Obra	Don Denis Genaro Galeano Intendente Municipal	**Lamina Nº** 1 Año 2012