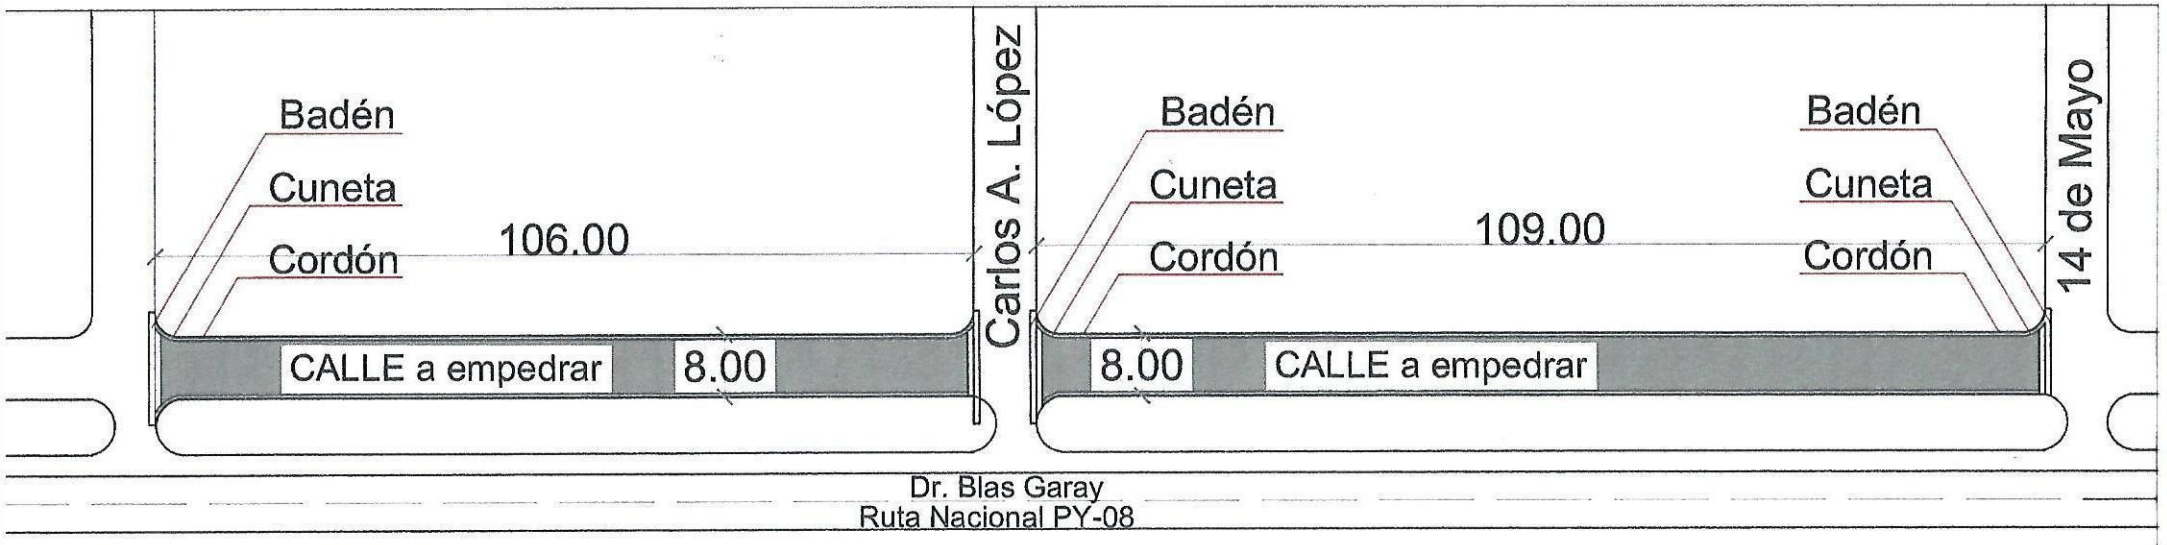

PLANTA GENERAL

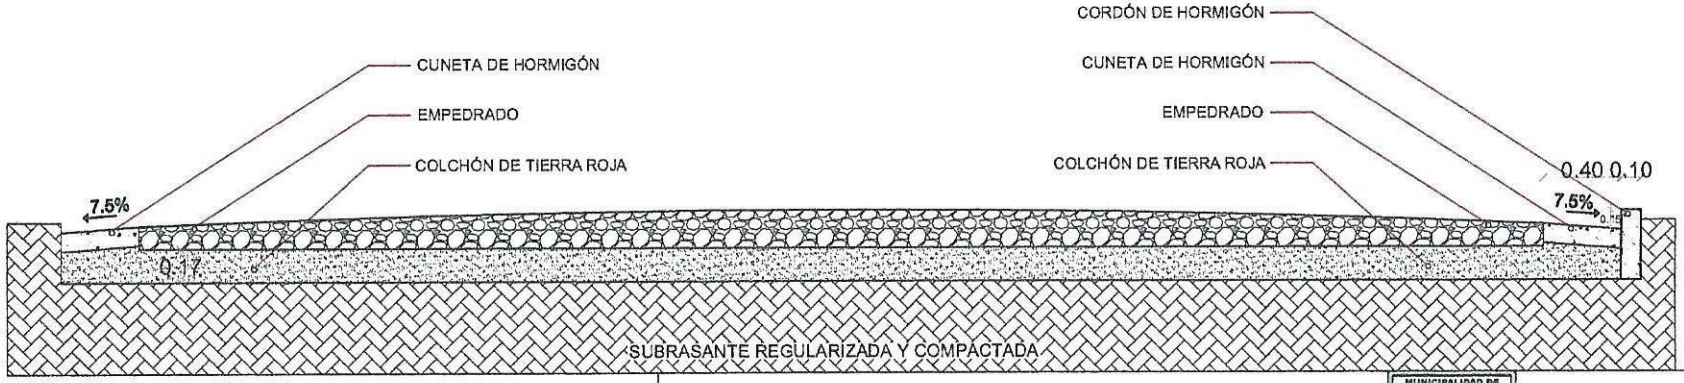

ESC.: 1/40

CUNETA Y CORDÓN DE H°
fck: 18 MPA

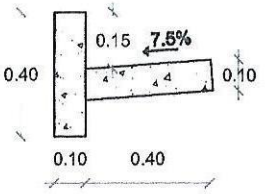

ESC.: 1/25

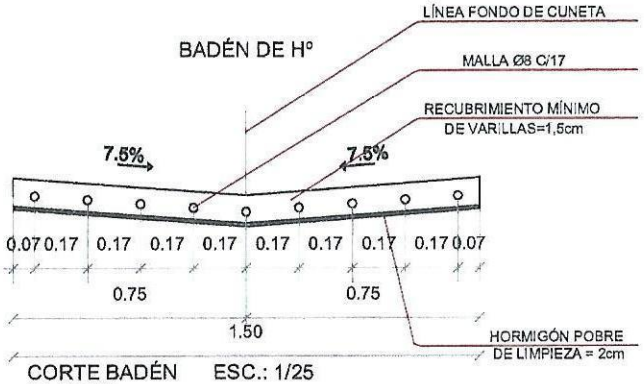

CORTE BADÉN ESC.: 1/25
fck: 18 MPA

MUNICIPALIDAD DE YATAITY DEL NORTE
ADMINISTRACIÓN GUIDO GARCETE

COORDENADA
-24.845932,-56.354702

OBRA: PAVIMENTO TIPO EMPEDRADO Y CAMINERO

UBICACIÓN: YATAITY DEL NORTE - BARRIO SAN FRANCISCO PARALELO A RUTA PY8

PROF. PROYECTISTA: Arq. Freddy Zorrilla

PATENTE N°: 0127401 | REG. PROF. N°: 3.543

SUP. TOTAL: 5.352m2

PROYECTO:

Freddy Zorrilla
ARQUITECTO
Reg. N° 3.543

Prof. Proyectista:
Arq. Freddy Zorrilla
Reg.N°: 3.543

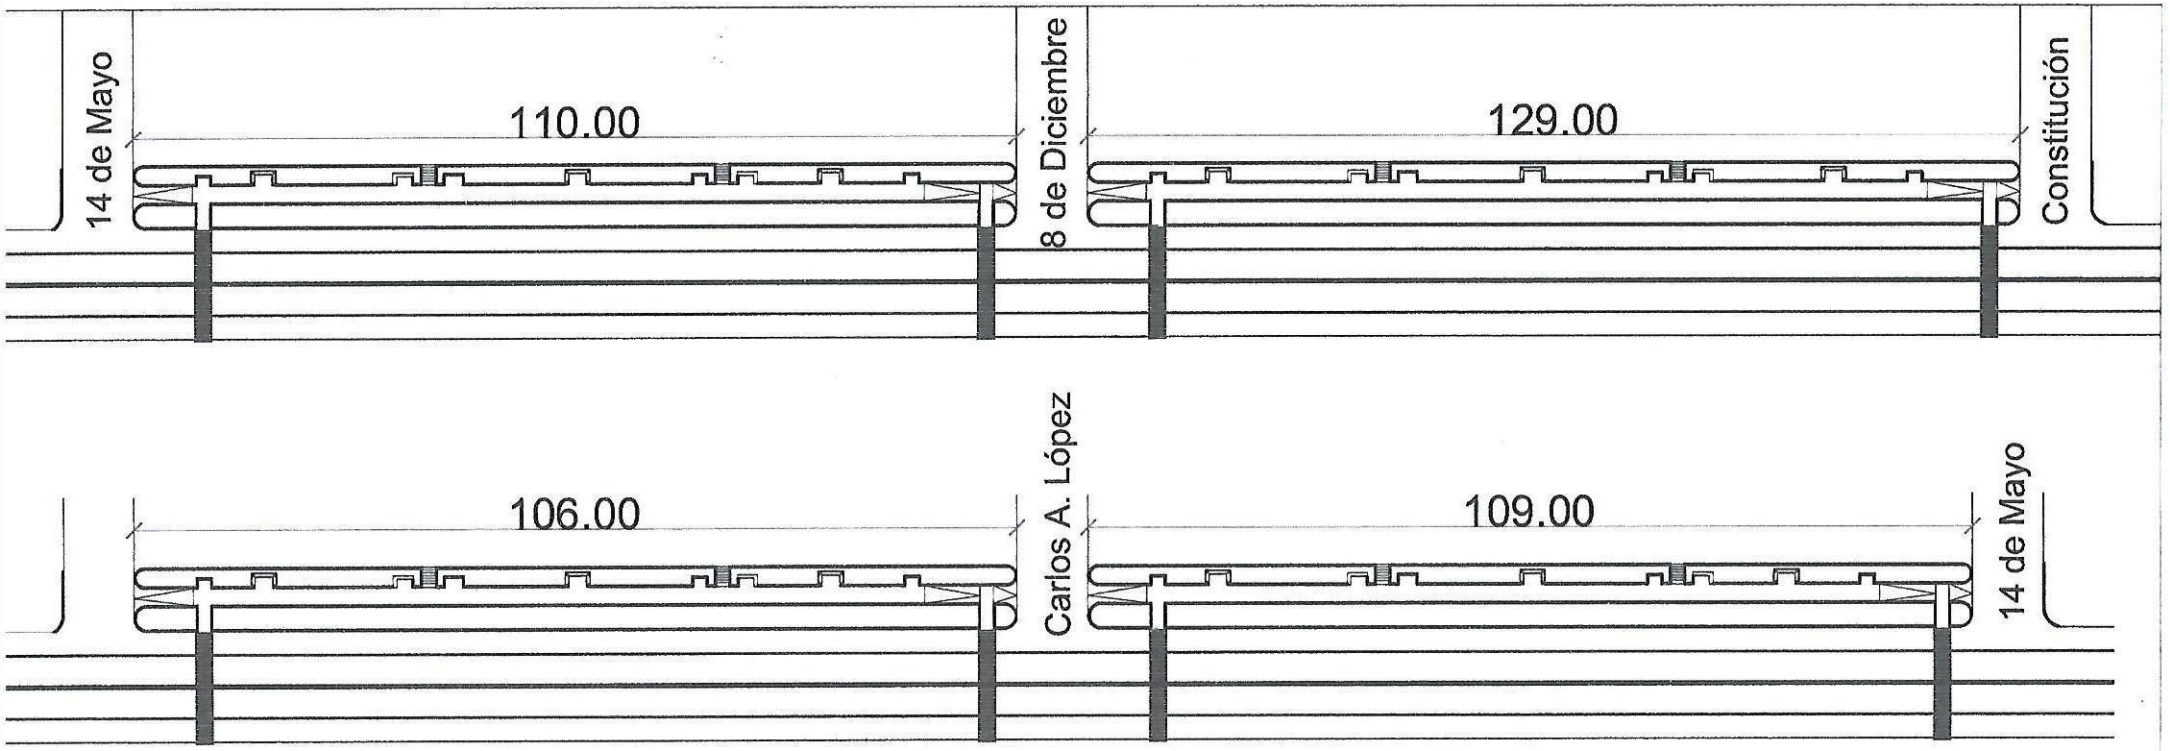

MUNICIPALIDAD DE YATAITY DEL NORTE
ADMINISTRACIÓN GUIDO GARCETE

COORDENADA
-24.845932,-56.354702

OBRA: PAVIMENTO TIPO EMPEDRADO Y CAMINERO

UBICACIÓN: YATAITY DEL NORTE - BARRIO SAN FRANCISCO PARALELO A RUTA PY8

PROF. PROYECTISTA: Arq. Freddy Zorrilla

PATENTE Nº: 0127401 | REG. PROF. Nº: 3.543

SUP. TOTAL: 5.352m2

PROYECTO:

Freddy Zorrilla
ARQUITECTO
Reg. Nº 3.543

Prof. Proyectista:
Arq. Freddy Zorrilla
Reg.N°: 3.543

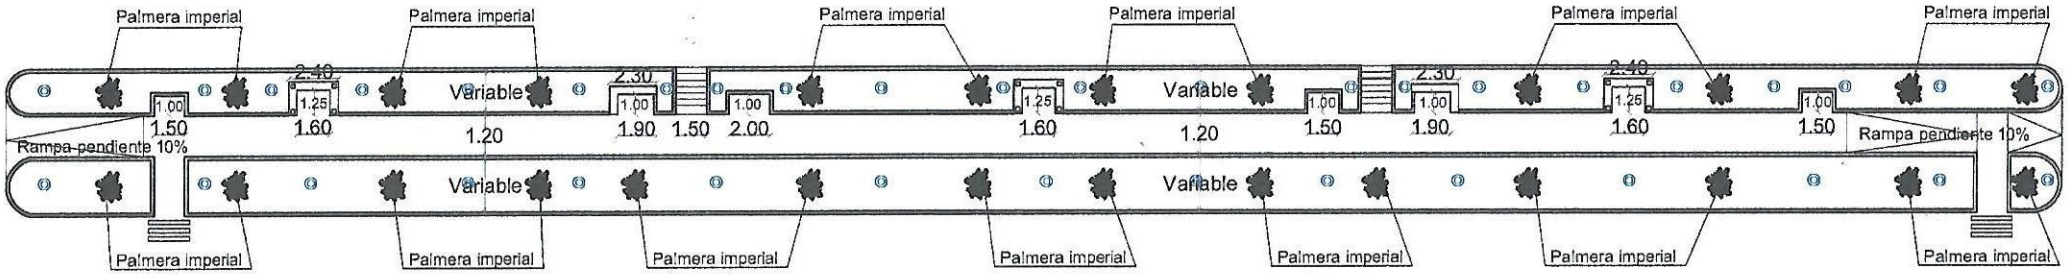

Referencia

-Poste lumínico

-Palmera imperial

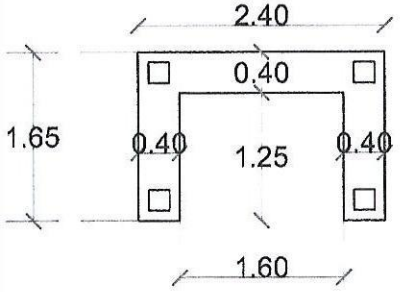

PLANTA ACOTADA PERGOLA

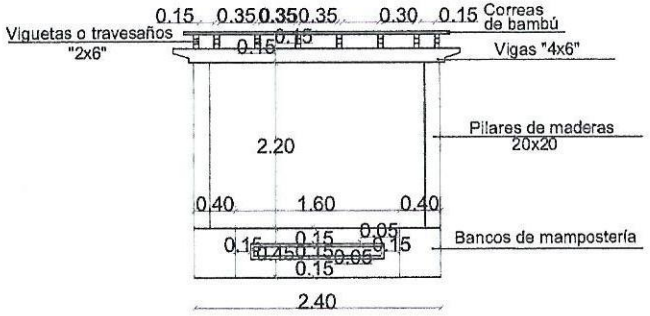

FACHADA PERGOLA

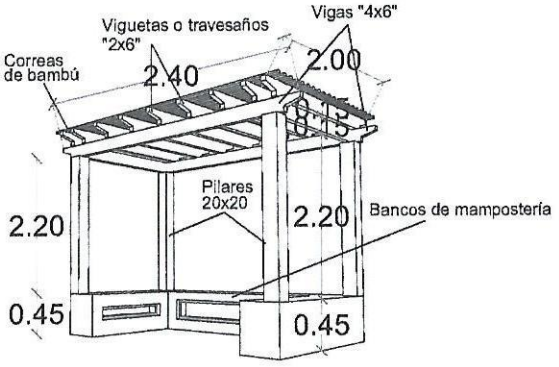

PERGOLA
VISTA ISOMETRICA

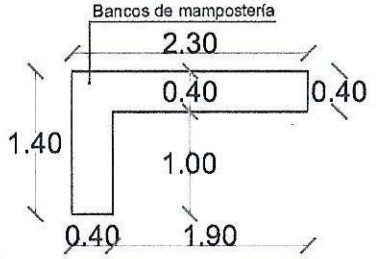

PLANTA ACOTADA

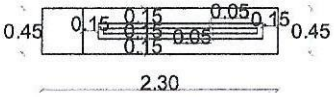

FACHADA

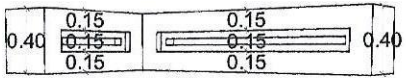

VISTA ISOMETRICA

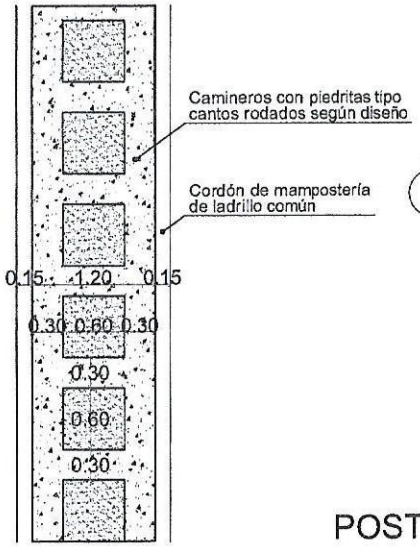

DETALLE DE CAMINERO

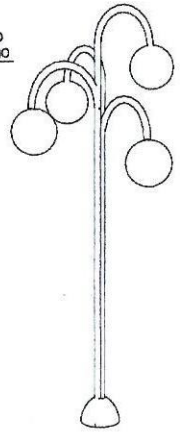

POSTE LUMÍNICO

MUNICIPALIDAD DE YATAITY DEL NORTE
ADMINISTRACIÓN GUIDO GARCETE

COORDENADA
-24.845932,-56.354702

OBRA: PAVIMENTO TIPO EMPEDRADO Y CAMINERO

UBICACIÓN: YATAITY DEL NORTE - BARRIO SAN FRANCISCO PARALELO A RUTA PY8

PROF. PROYECTISTA: Arq. Freddy Zorrilla

PATENTE Nº: 0127401 | REG. PROF. Nº: 3.543

SUP. TOTAL: 5.352m2

PROYECTO:

Freddy Zorrilla
ARQUITECTO
Reg. N° 3.543

Prof. Proyectista:
Arq. Freddy Zorrilla
Reg.N°: 3.543