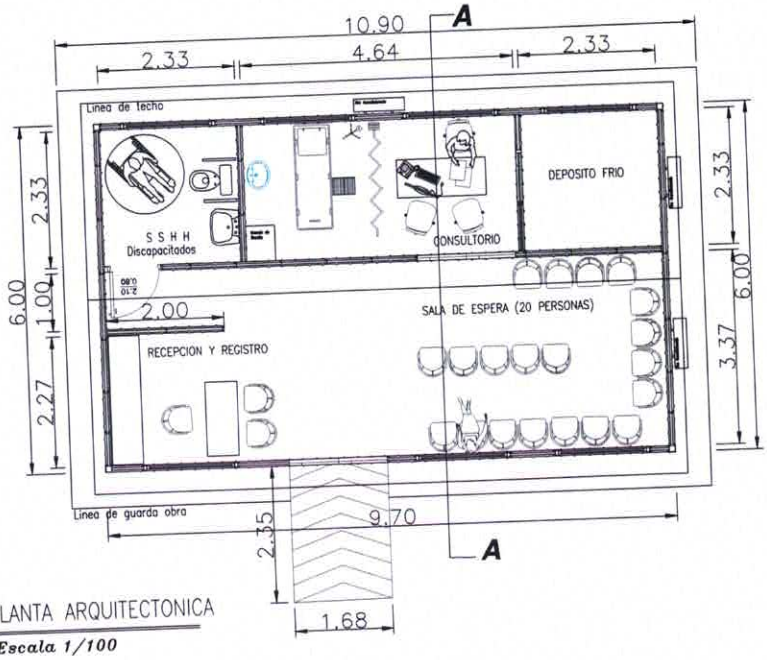

PLANTA ARQUITECTONICA

Escala 1/100

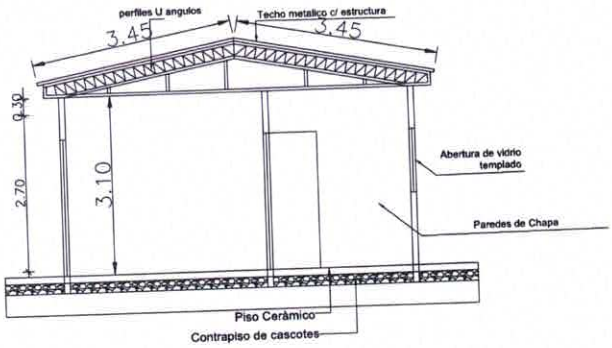

CORTE A-A

Escala 1/100

FACHADA

Escala 1/100

Lic. Clide Mereles
Secretario de Obras
Gobernación de Alto Paraná

GOBERNACION DEL ALTO PARANA		
DEPARTAMENTO: SECRETARIA DE OBRAS		
DIVISION: PROYECTO Y FISCALIZACIÓN		
ESCALA 1:100	PLANO VACUNATORIO MODELO	PLANO Nº 01
AÑO 2023		

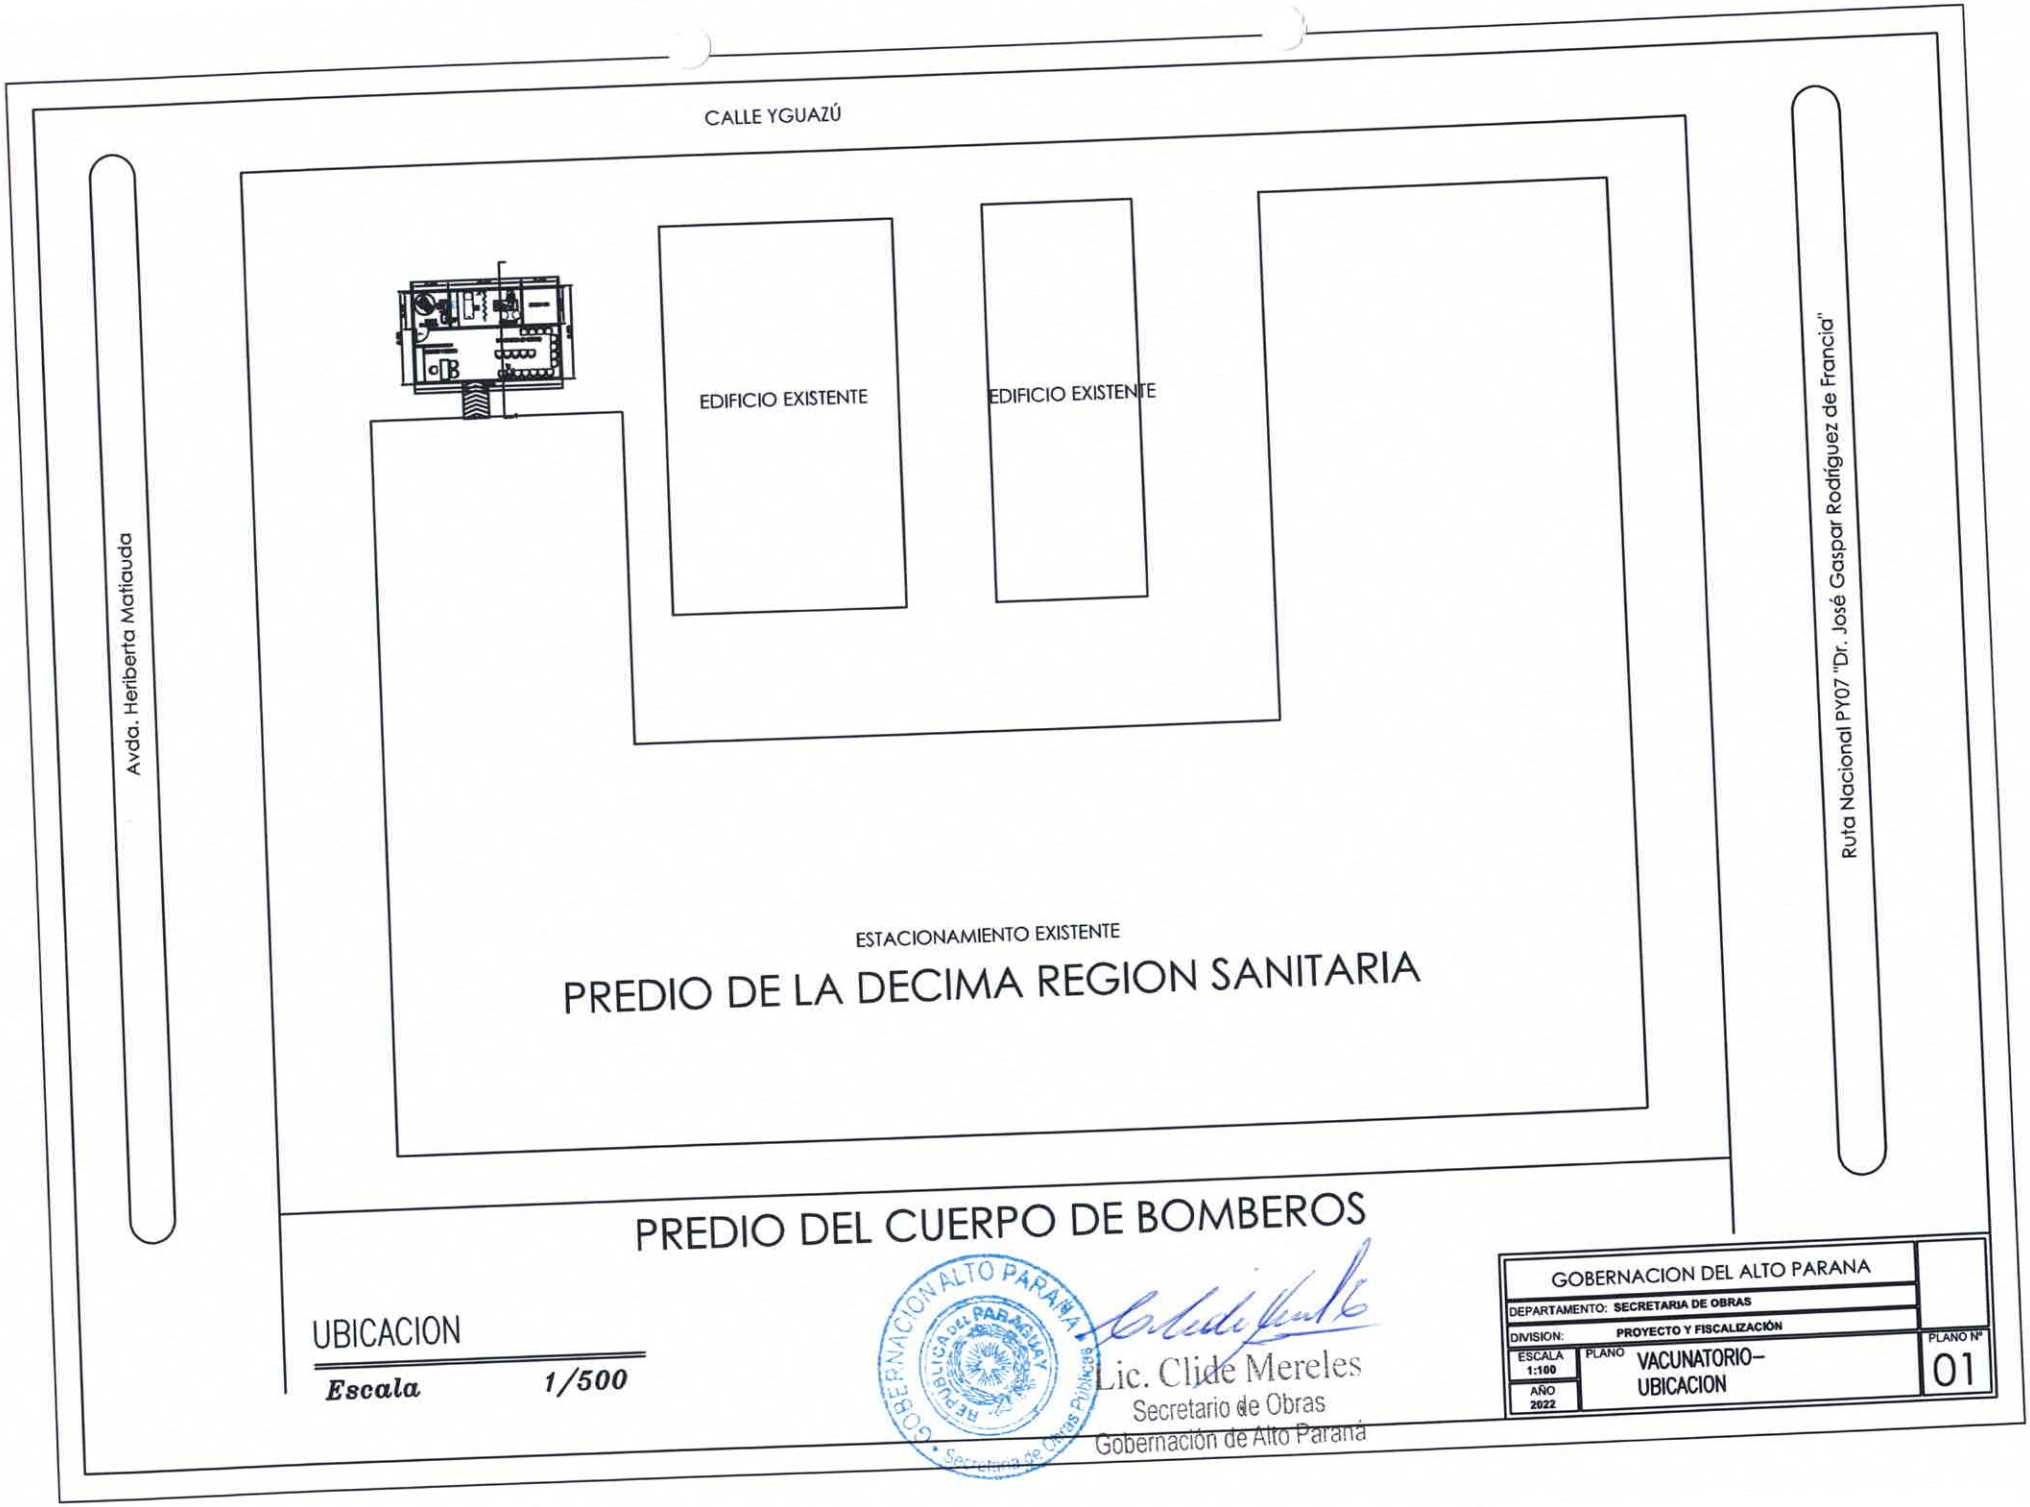
CALLE YGUAZÚ
Avda. Heriberta Matiauda
Ruta Nacional PY07 "Dr. José Gaspar Rodríguez de Francia"
EDIFICIO EXISTENTE
EDIFICIO EXISTENTE
ESTACIONAMIENTO EXISTENTE
PREDIO DE LA DECIMA REGION SANITARIA
PREDIO DEL CUERPO DE BOMBEROS
UBICACION
Escala 1/500
GOBERNACION ALTO PARANA
REPUBLICA del PARAGUAY
Secretaría de Obras Públicas
Lic. Clide Mereles
Secretario de Obras
Gobernación de Alto Paraná
GOBERNACION DEL ALTO PARANA
DEPARTAMENTO: SECRETARIA DE OBRAS
DIVISION: PROYECTO Y FISCALIZACIÓN
ESCALA 1:100
AÑO 2022
PLANO
VACUNATORIO–UBICACION
PLANO Nº
01