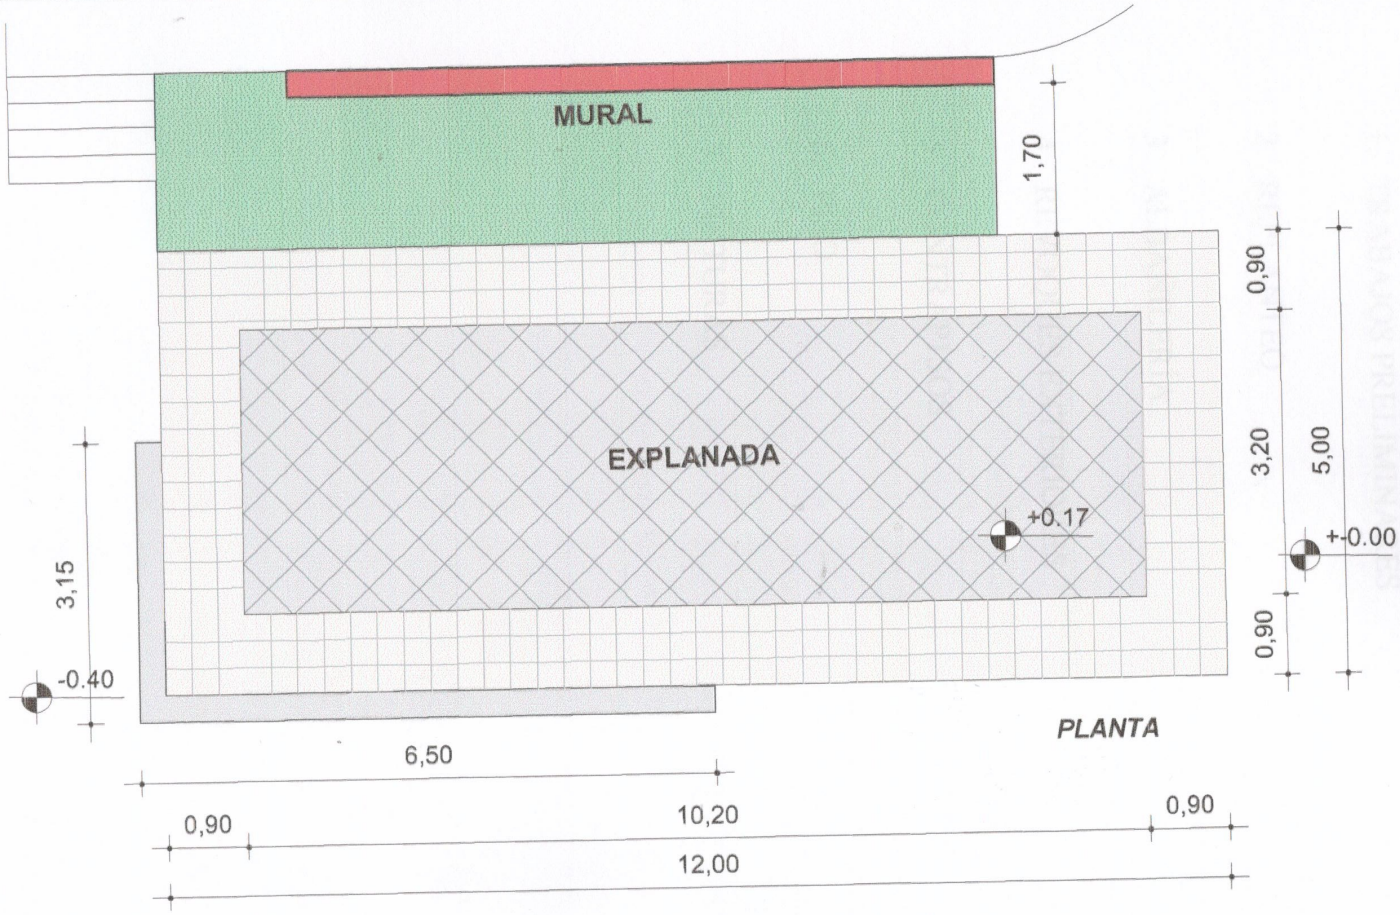

PLANTA

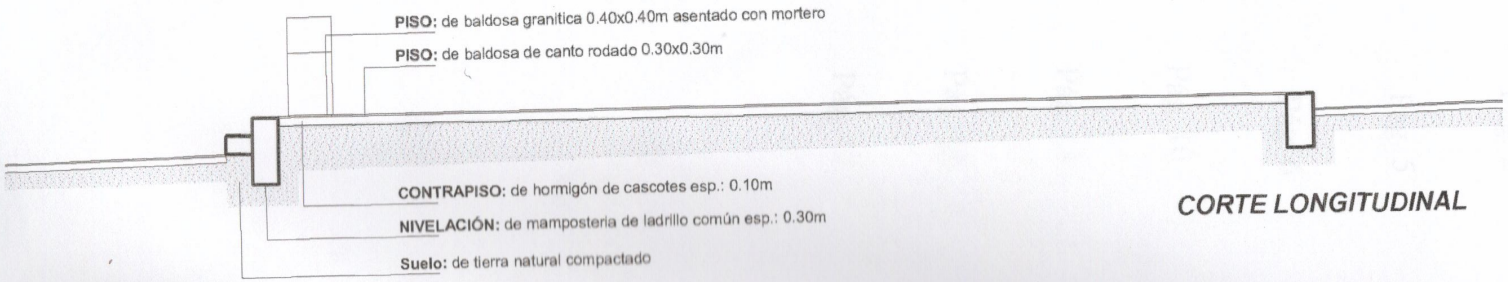

CORTE LONGITUDINAL

DETA
ENTO
ESC.: 1_