CERCADO PERIMETRAL DE TEJIDO METÁLICO CON POSTES DE Hº

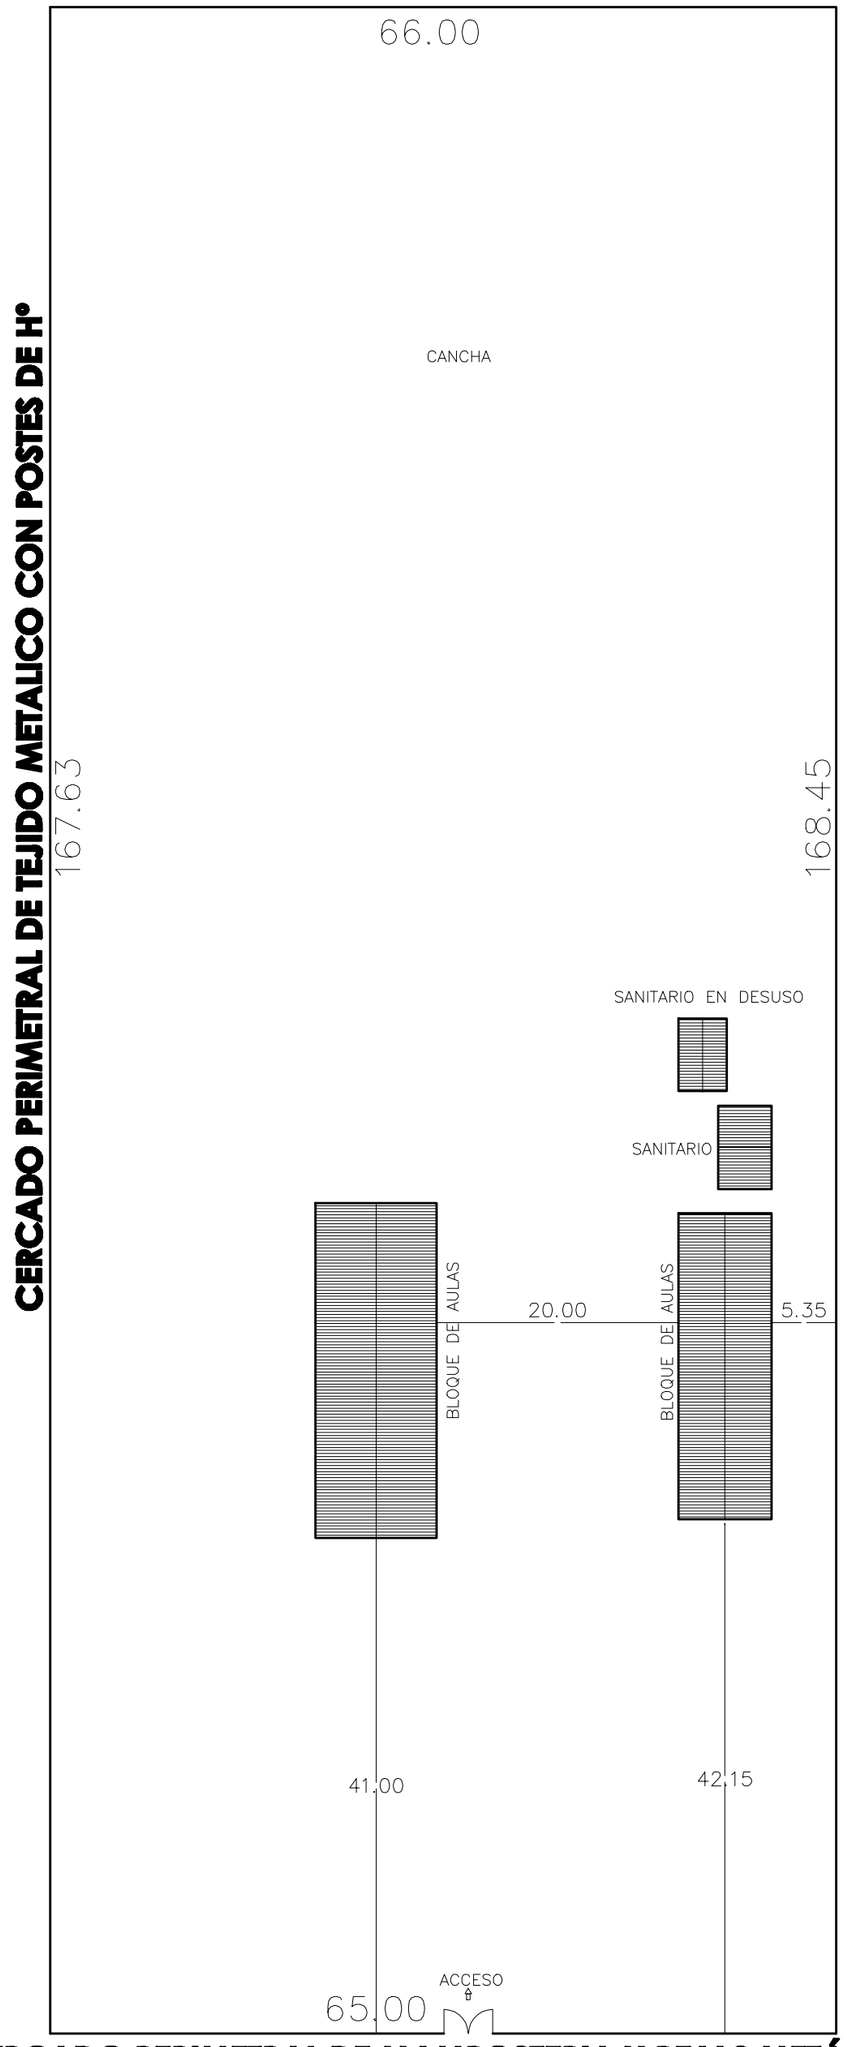

CERCADO PERIMETRAL DE TEJIDO METALICO CON POSTES DE Hº

CERCADO PERIMETRAL DE TEJIDO METALICO CON POSTES DE Hº

CERCADO PERIMETRAL DE MAMPOSTERIA Y REJAS METÁLICAS

CALLE

N

COL. NAC. "SANTA MARIA DE FE" (Curupayty)