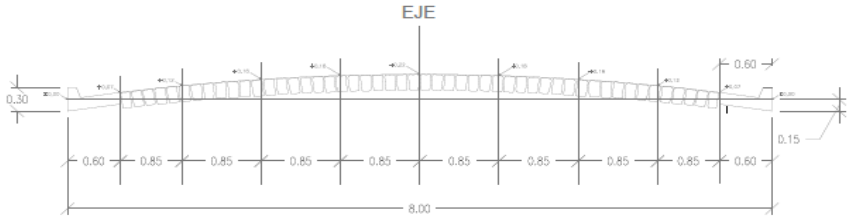

CORTE TRANSVERSAL TIPO
Esc._____1:50

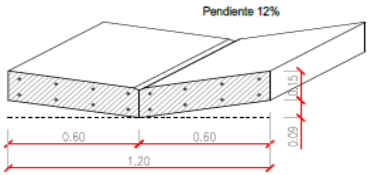

DETALLE DE BADÉN DE Hº Aº
Esc._____1:20

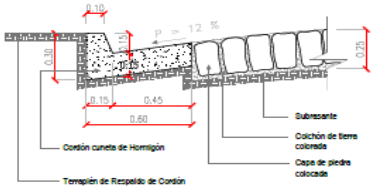

CORTE CORDÓN CUNETA DE Hº
Esc._____1:20

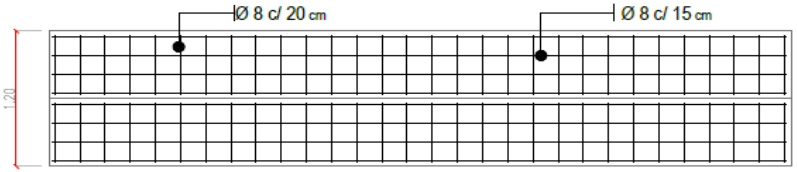

BADÉN DE HORMIGÓN ARMADO
ESC._____1:35

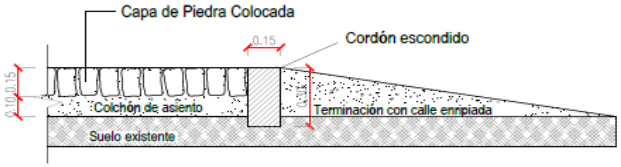

DETALLE DE CORDÓN ESCONDIDO DE Hº
Esc.:_____1:20

CARTEL INDICADOR DE CALLE

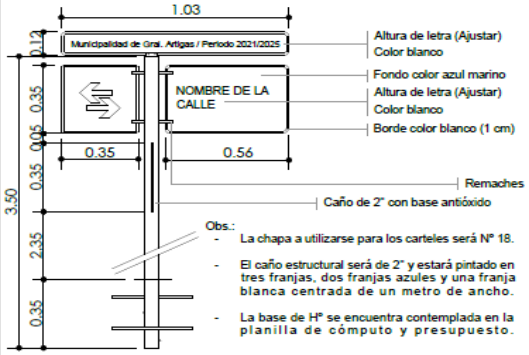

Obs.:
- La chapa a utilizarse para los carteles será Nº 18.
- El caño estructural será de 2" y estará pintado en tres franjas, dos franjas azules y una franja blanca centrada de un metro de ancho.
- La base de Hº se encuentra contemplada en la planilla de cómputo y presupuesto.

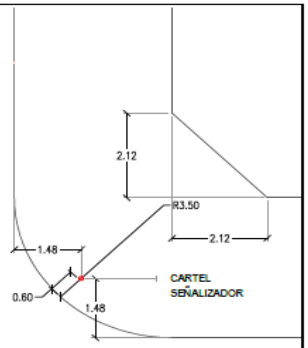

DISPOSICIÓN CARTEL EN PLANTA

UBICACIÓN DE TRAMOS A EMPEDRAR
Calle Tacuary

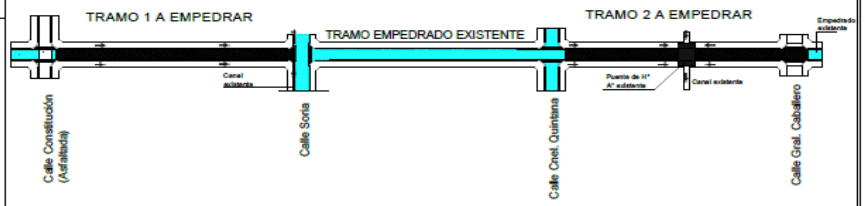

Escala 1:2500

MUNICIPALIDAD DE GENERAL ARTIGAS
MUNICIPALIDAD DE GRAL ARTIGAS
ITAPÚA – PARAGUAY

Municipalidad de Gral Artigas

OBRA: "PAVIMENTO TIPO EMPEDRADO CON CORDÓN CUNETA EN LA CALLE TACUARY Y CONSTITUCIÓN "

DISTRITO: General Artigas

DEPARTAMENTO: Itapúa.

Arq. Luis Roa B.
Proyectista

LÁMINA Nº
01
AGOSTO DE 2023

TRAMO 1

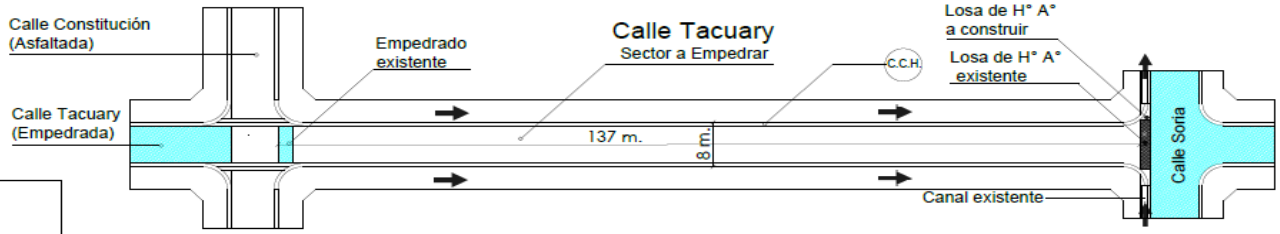

C.E. Cordón escondido

B.H.A. Badén de hormigón armado

C.C.H. Cordón cuneta de hormigón

Sentido de circulación del desagüe

TRAMO 2

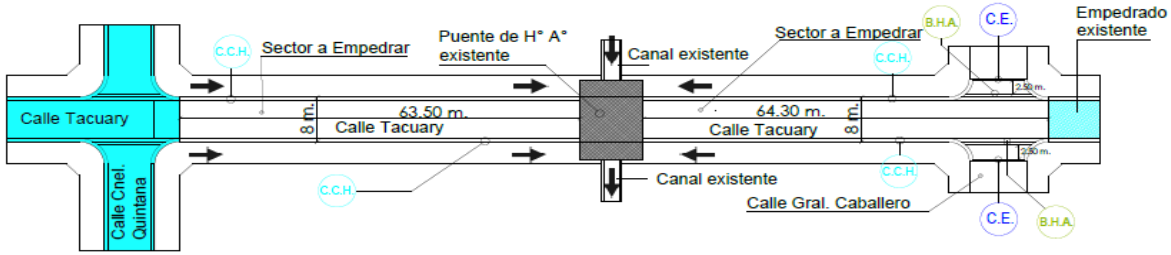

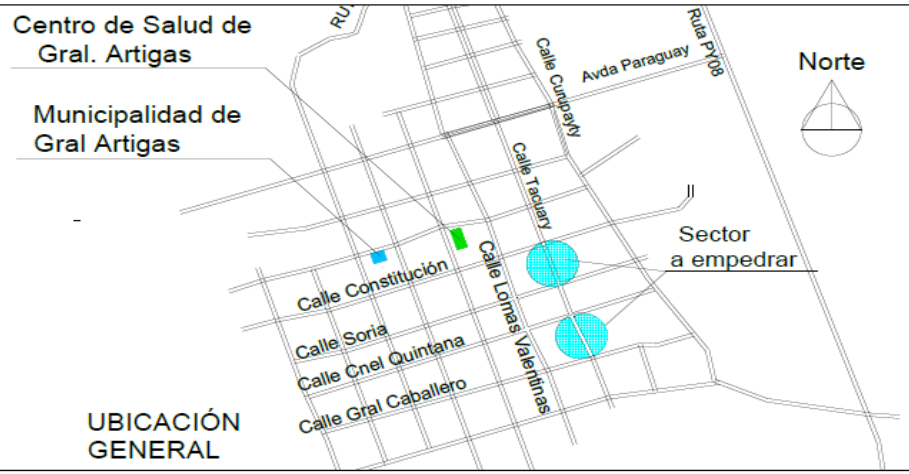

UBICACIÓN GENERAL

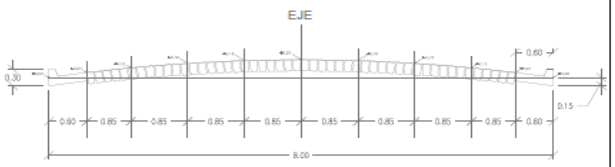

Municipalidad de Gral Artigas

OBRA: "PAVIMENTO TIPO EMPEDRADO CON CORDÓN CUNETA EN LA CALLE TACUARY Y CONSTITUCIÓN"

DISTRITO: General Artigas

DEPARTAMENTO: Itapúa.

Arq. Luis Roa B.
Proyectista

LÁMINA N°

02

AGOSTO DE 2023