PLANO PARA EMPEDRADO.-

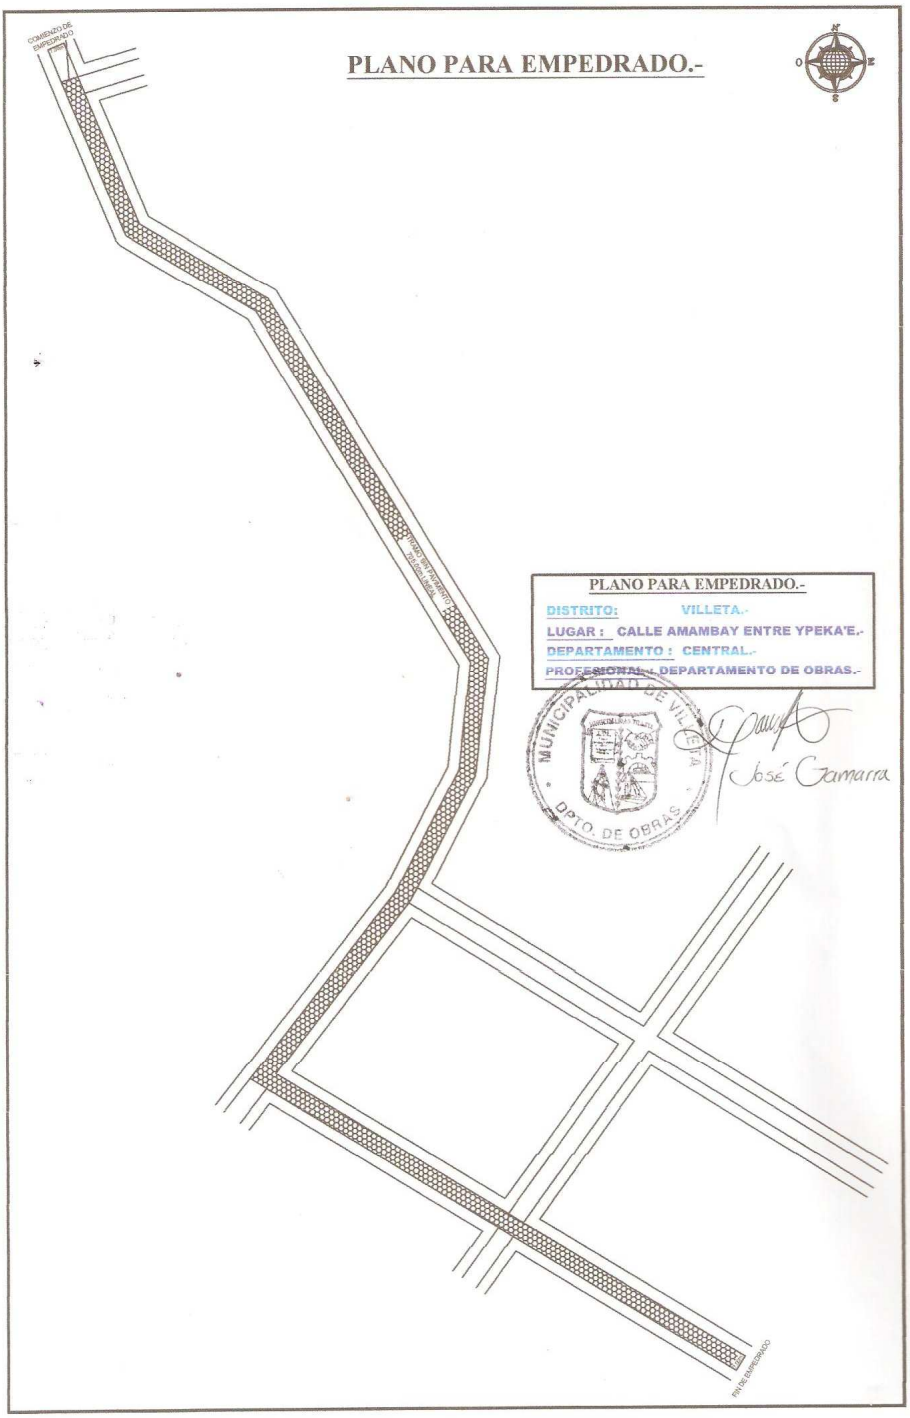

PLANO PARA EMPEDRADO.-

DISTRITO: VILLETA.-

LUGAR : CALLE AMAMBAY ENTRE YPEKA'E.-

DEPARTAMENTO : CENTRAL.-

PROFESIONAL : DEPARTAMENTO DE OBRAS.-

MUNICIPALIDAD DE VILLETA
DPTO. DE OBRAS

José Gamarra