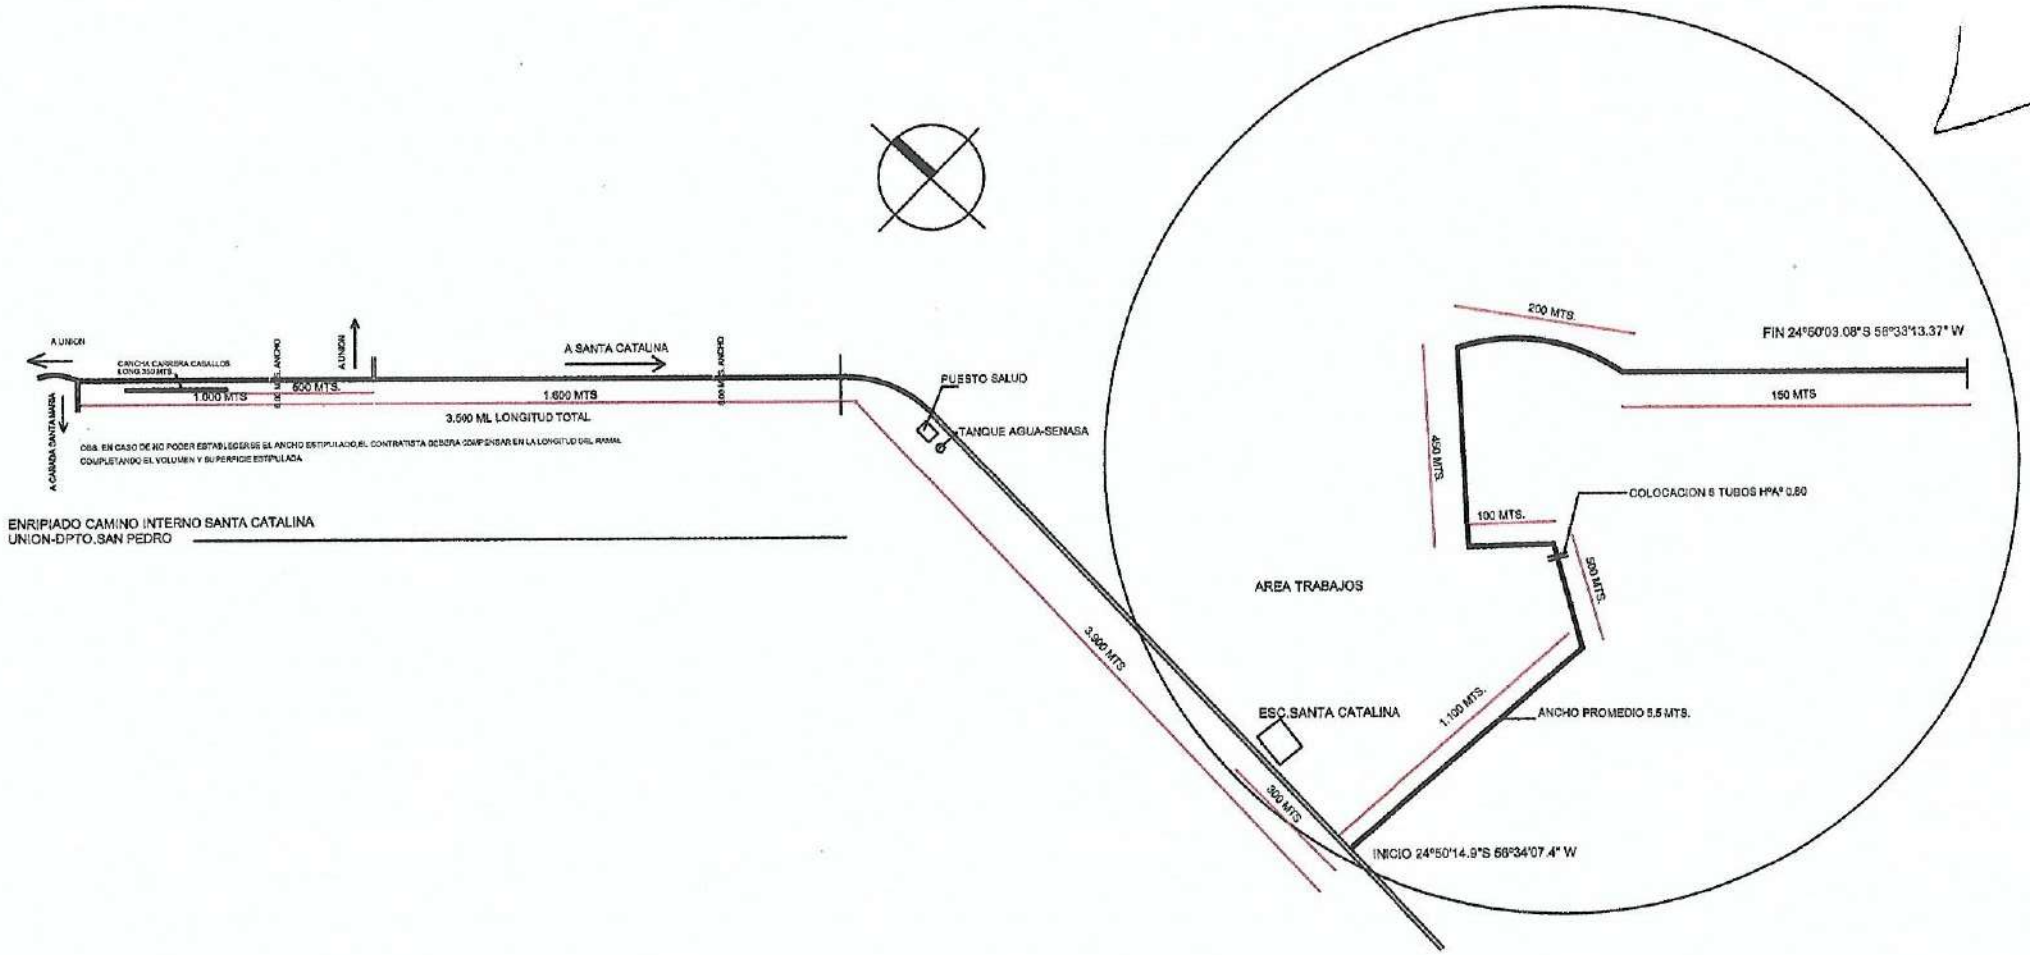

ENRIPIADO CAMINO INTERNO SANTA CATALINA
UNION-DPTO.SAN PEDRO

ABDÓN R. CÁCERES S.
ARQUITECTO

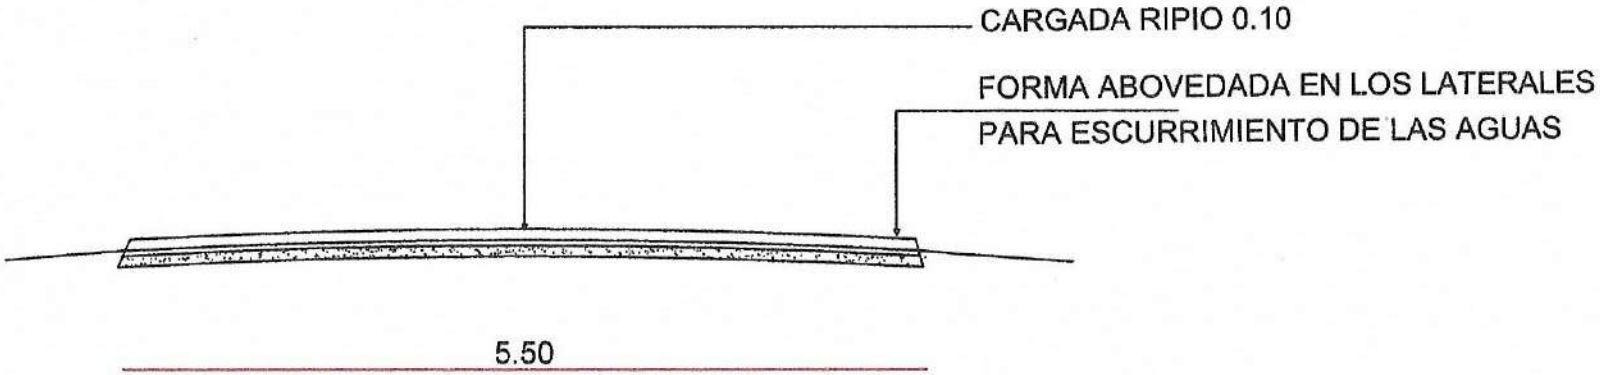

OBS. EN CASO DE NO PODER ESTABLECERSE EL ANCHO ESTIPULADO,EL CONTRATISTA DEBERA COMPENSAR EN LA LONGITUD DEL RAMAL COMPLETANDO EL VOLUMEN Y SUPERFICIE ESTIPULADA

ENRIPIADO CAMINO INTERNO SANTA CATALINA UNION-DPTO.SAN PEDRO

ABDÓN R. CÁCERES S.
ARQUITECTO