B° MARIA MAGDALENA

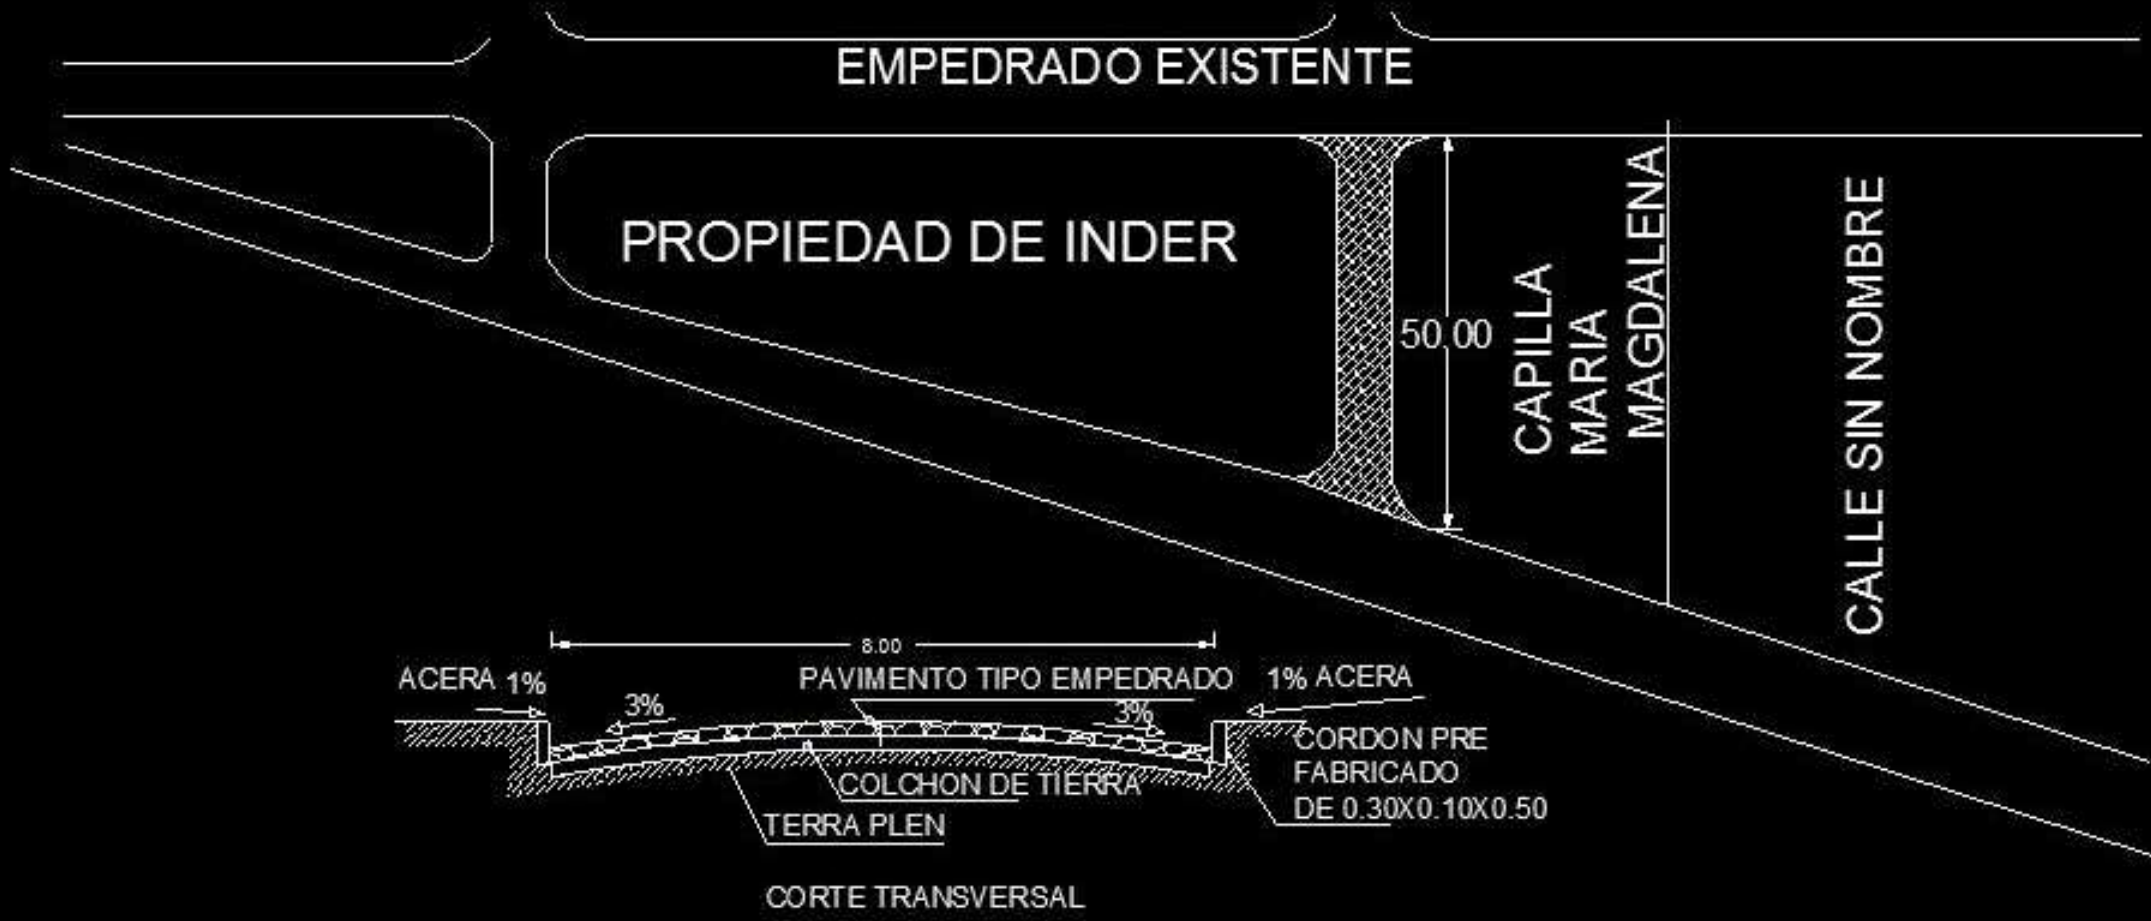

PROYECTO DE EMPEDRADO
B° SAN MIGUEL

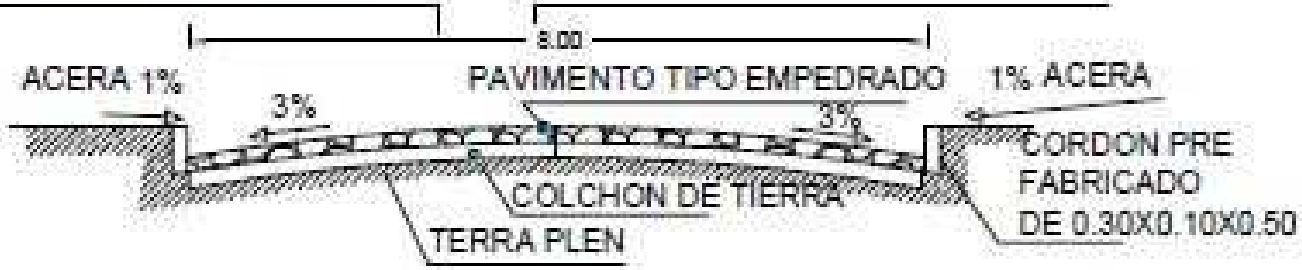

CORTE TRANSVERSAL