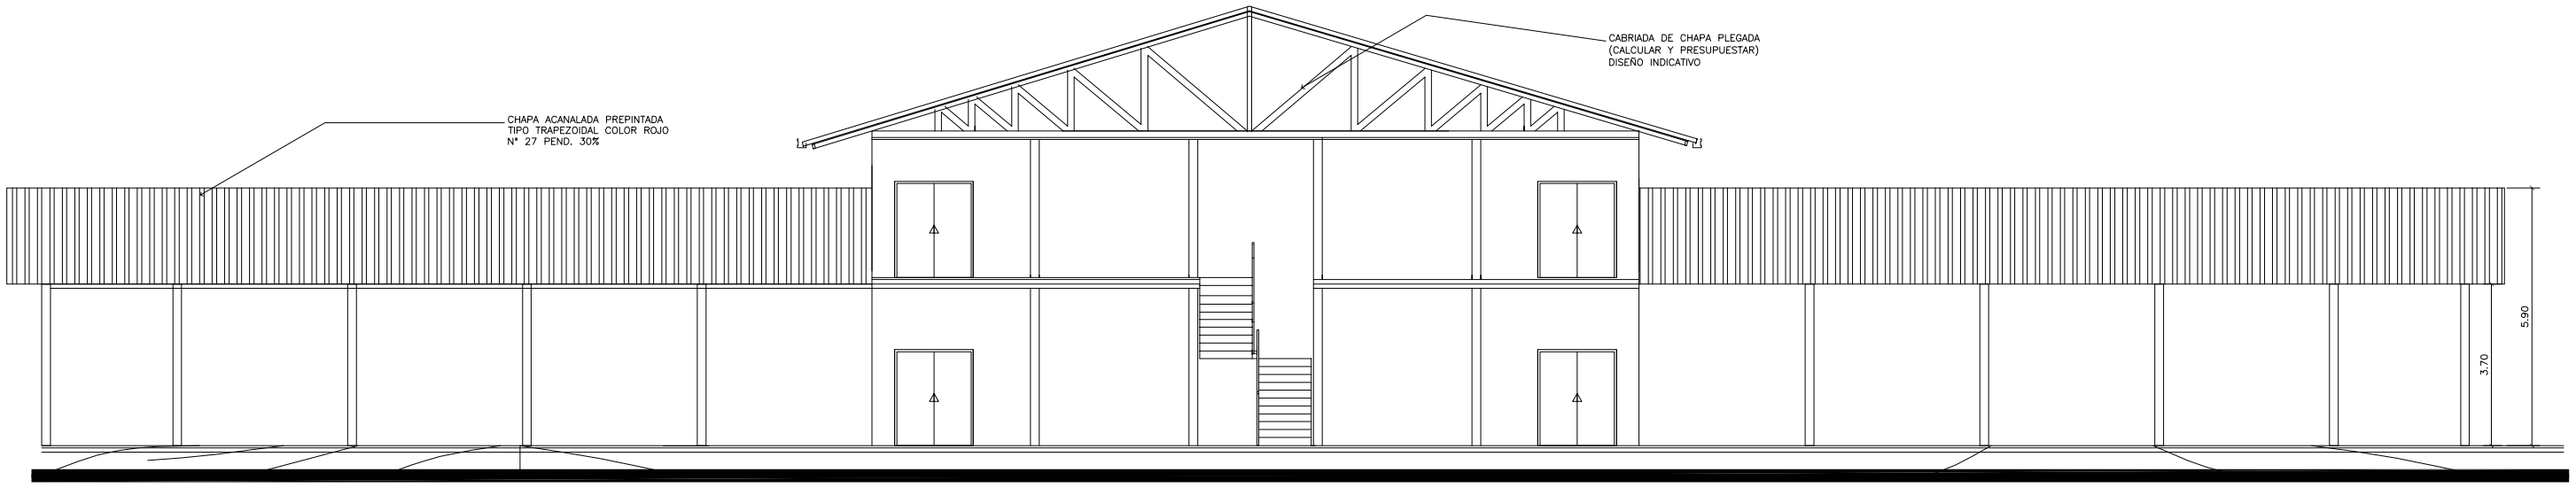

CORTE A-A
ESC.: 1/75

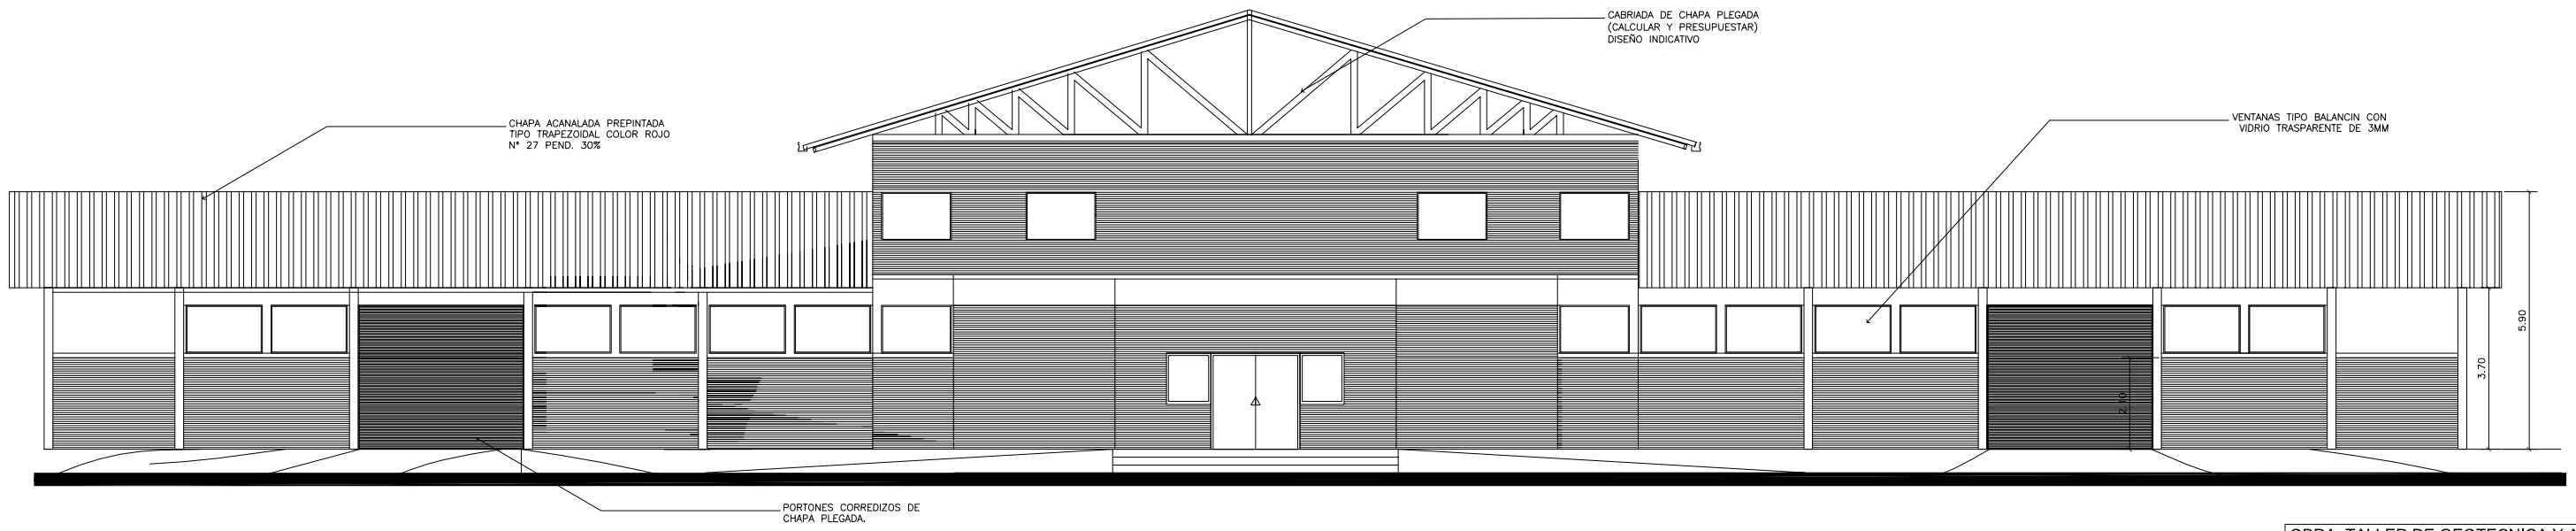

FACHADA FRONTAL
ESC.: 1/75

OBRA: TALLER DE GEOTECNICA Y ASFALTO	
UBICACION: FACULTAD DE INGENIERIA - CAMPUS UNIVERSITARIO SAN LORENZO	
PROPIETARIO: ING. ISACIO VALLEJOS	
DOMICILIO: FACULTAD DE INGENIERIA	
PROFESIONAL - PROYECTISTA: ARQ. NICOLAS PISTILLI	PAT. PROF. Nº.: 10033-01
DOMICILIO: LUIS GUANELLA 2285	
SUP. A CONSTRUIR: 400 M2	
SUP. TERRENO: 11 HECTAREAS	
CTA. CTE. CTRAL.: S/Nº	

P/A PROPIETARIO

PROFESIONAL - PROYECTISTA