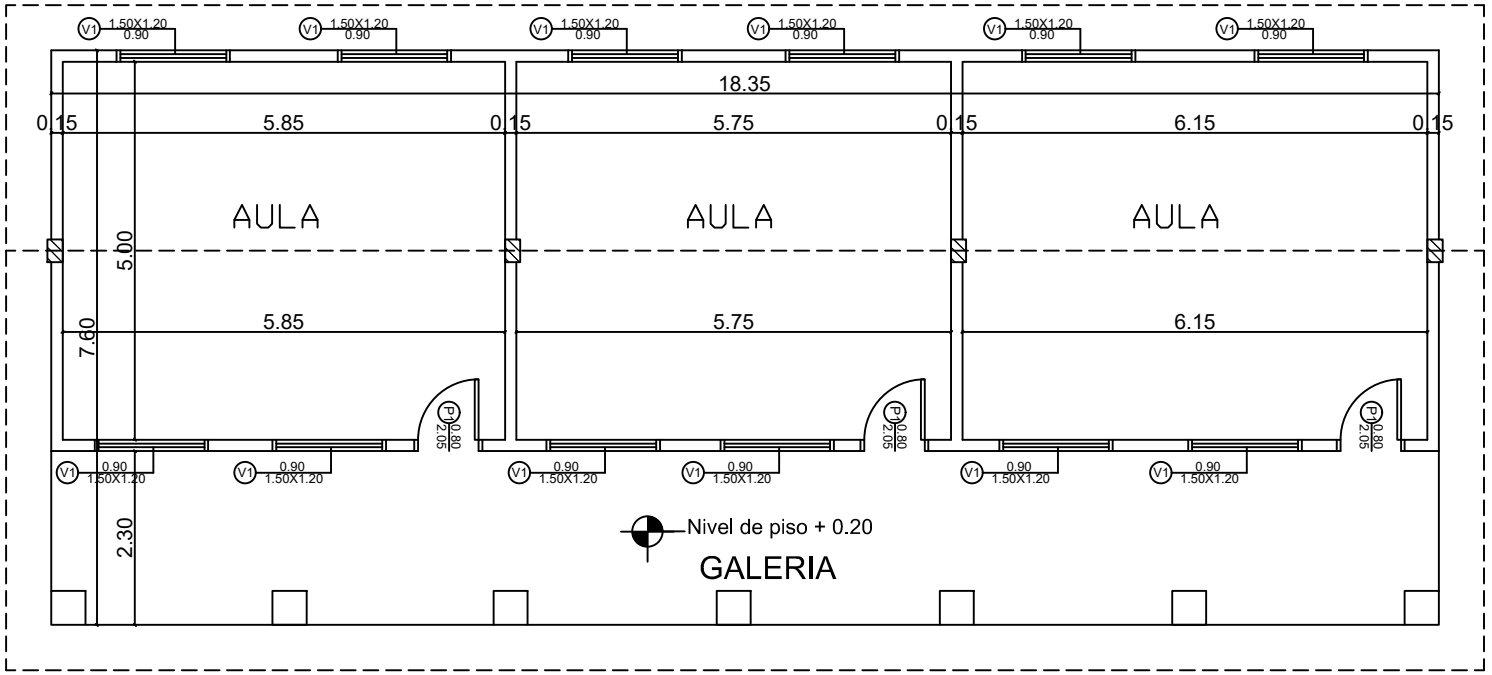

PLANTA ACOTADA
ESC.: 1:100

PROYECTO : REPARACION DE AULAS
ESC. BASICA N°1857 - SAN JUAN
UBICACIÓN : COMPAÑIA LARROZA 2 - MBUYAPEY
PROFESIONAL : ING. ROBERTO GOMEZ

PROFESIONAL