PLANTA GENERAL
ESC. 1:500

3,80
0.90
1,20
2,50
TEJAS DE FIBROCEMENTO
TIRANTES 2"x3"
CORTE A-A
ESC. 1:50


CALLE
0.50
0.15
1.50
0.60
5,50
5,50
2,50
PORTON
PRINCIPAL
1.50
1.20
0.80
2.10
0.30
3.00
1.60
3.50
A
A
1.50
1.20
0.15
1.20
0.15
0.45
0.15
1.80
0.50
0.30
PLANTA ACCESO OFICINA Y GARAJE
ESC. 1:50
CALLE

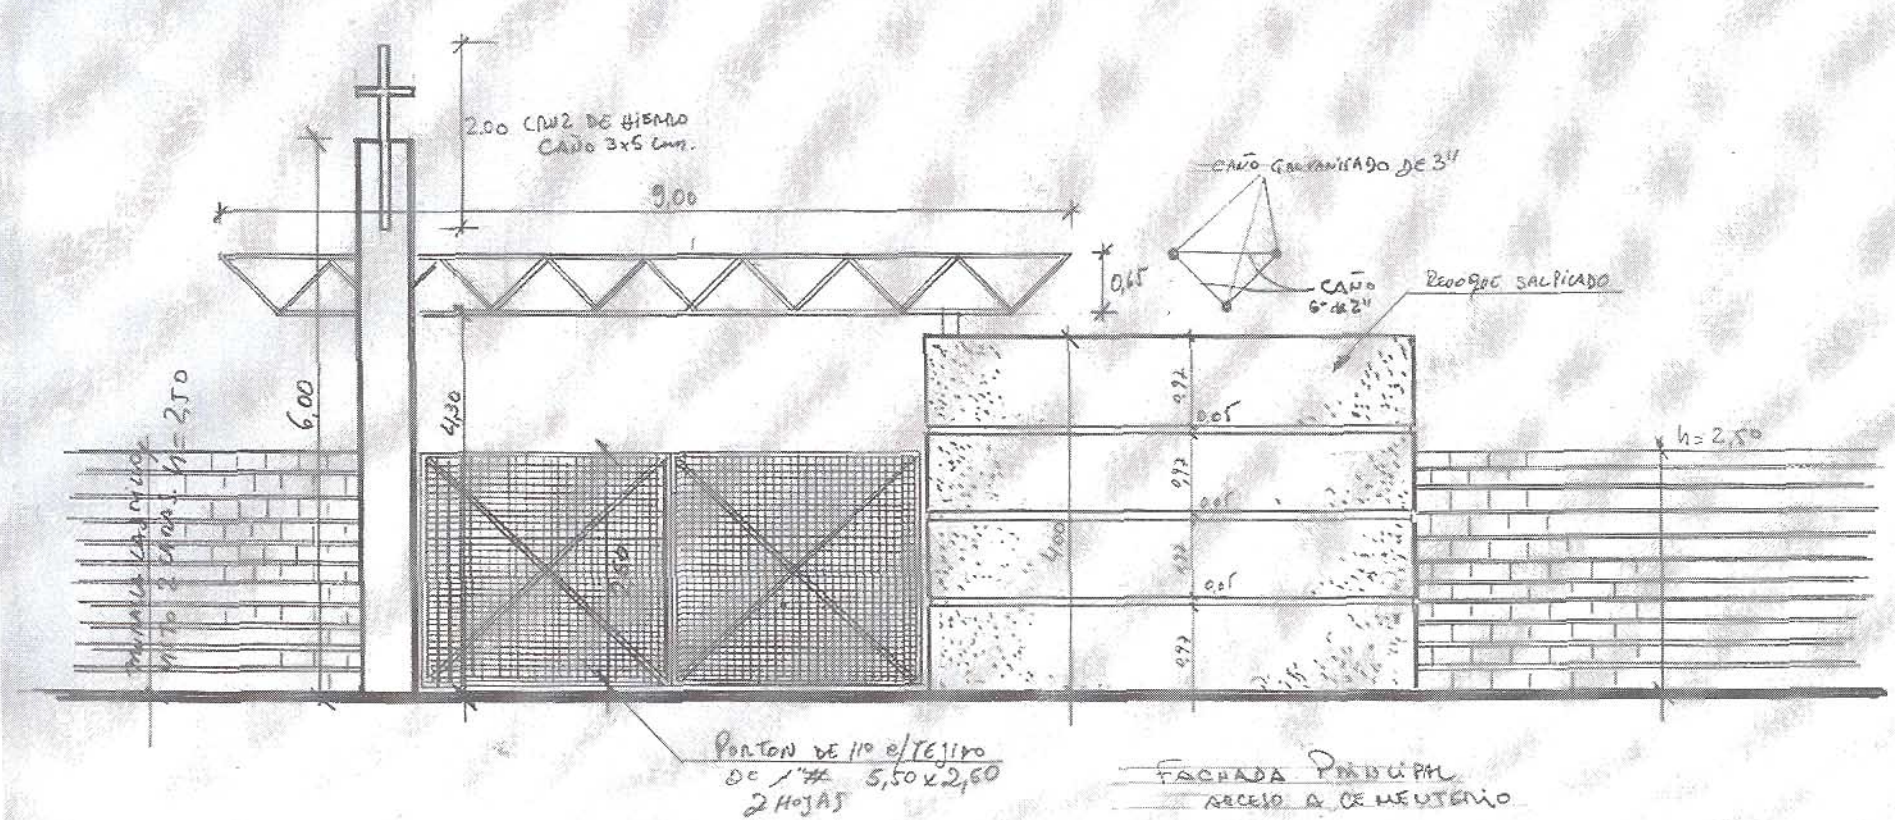


FACHADA PRINCIPAL
ACCESO AL CEMENTERIO