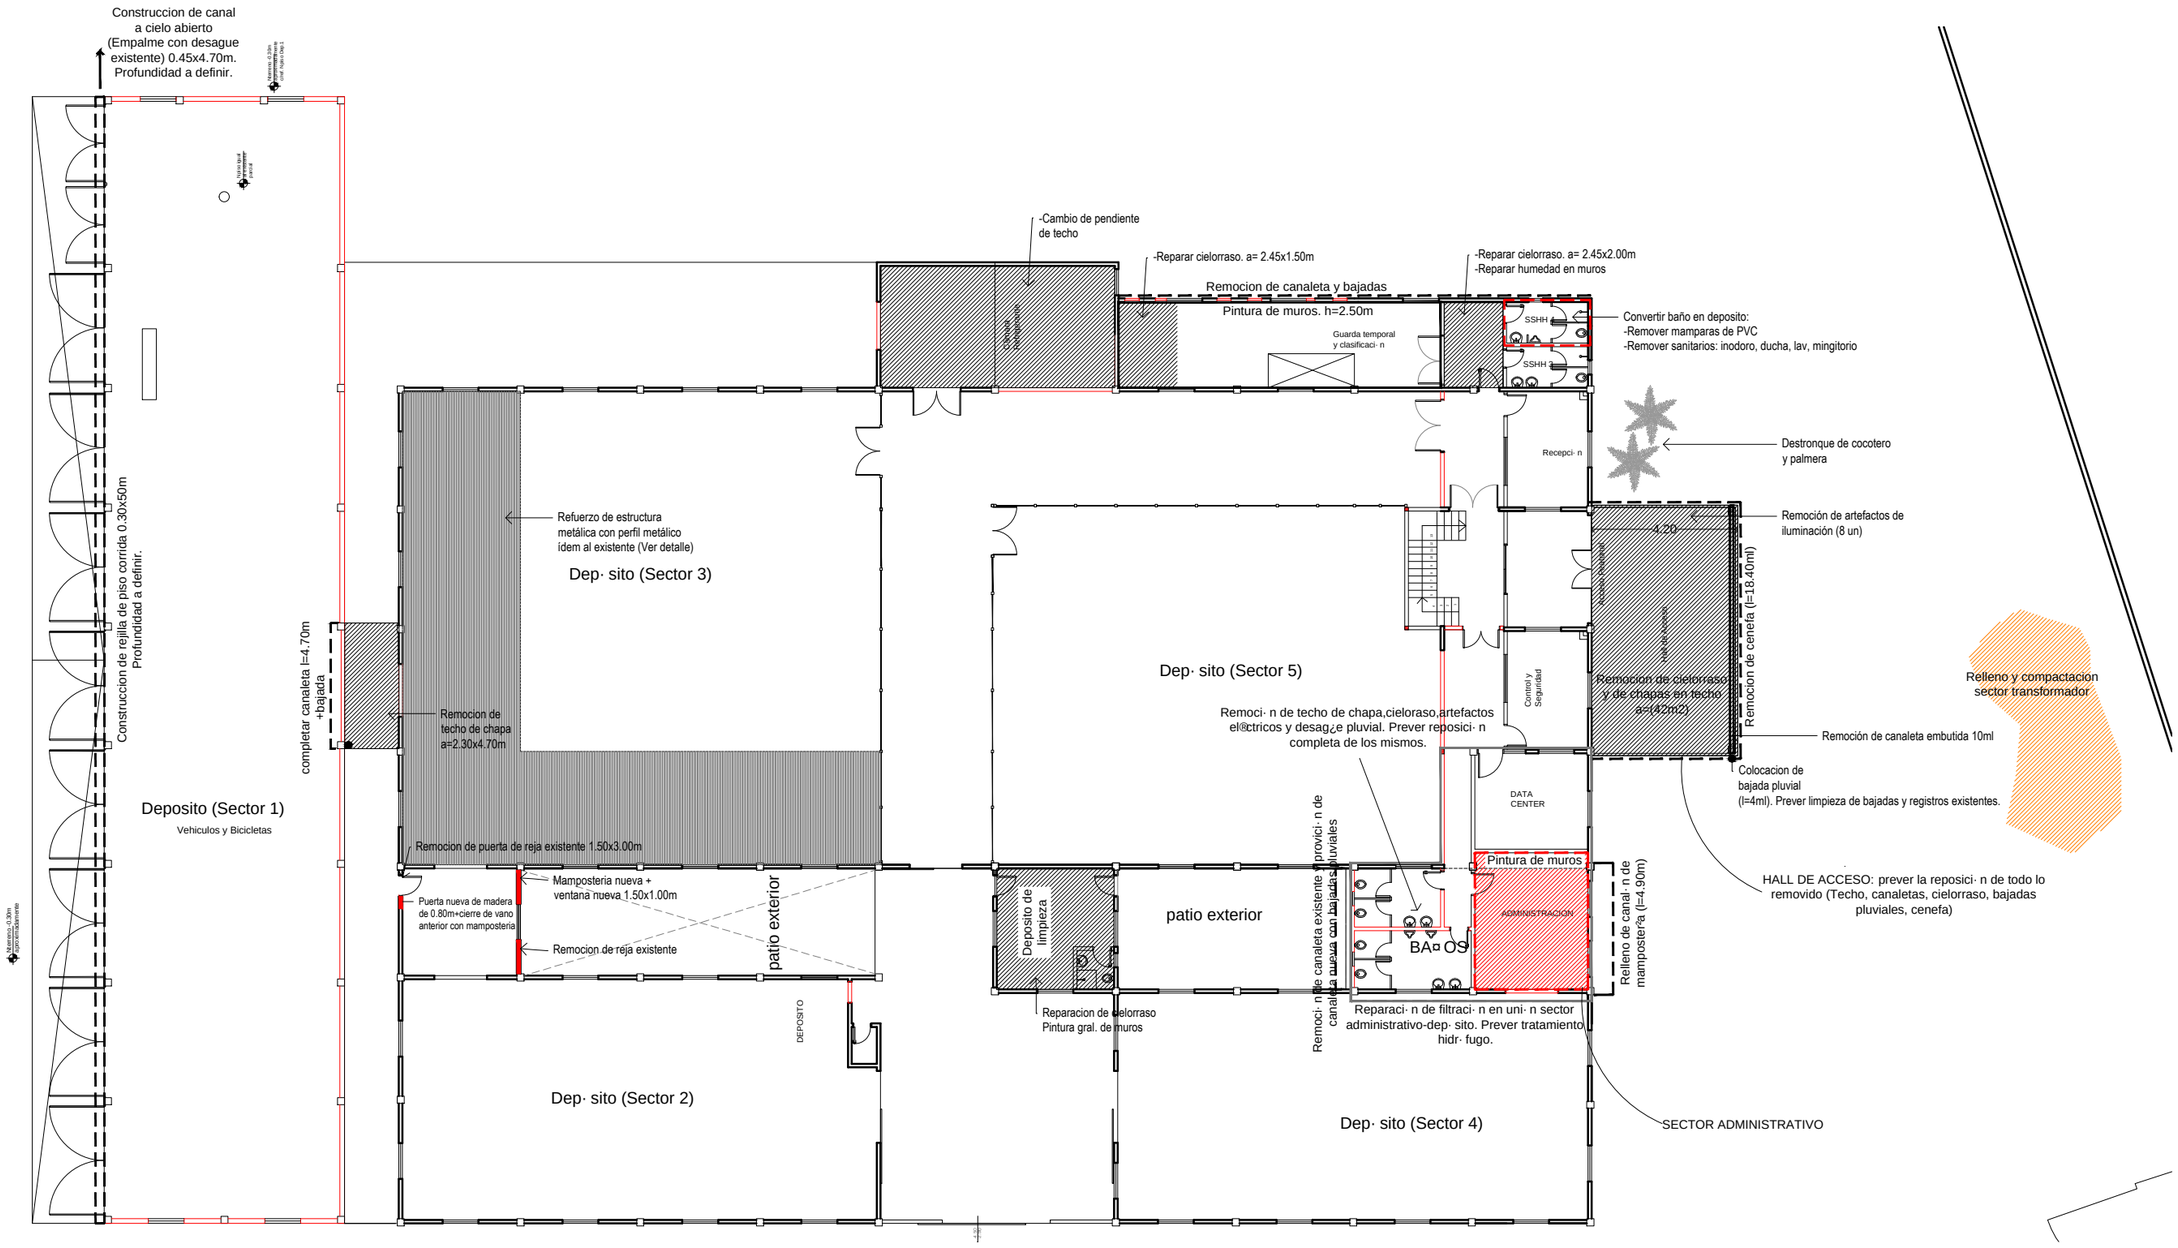

PLANTA (esc 1/100)
PROYECTO DE REFACCION
DEPOSITO DE EVIDENCIAS LA PIEDAD

REFACCIč N	DEPč SITO DE EVIDENCIAS MINISTERIO PÐBLICO	PLANTA BLOQUE A ESC 1/100	julio-2014	LAMINA NÜ1	