Proyecto a ejecutar: PAVIMENTO TIPO EMPEDRADO CON CORDON Y CUNETA

Beneficiario: CALLE ITURBE E/ JOSE FELIX BOGADO Y MCAL ESTIGARRIBIA

Contratante: Municipalidad de Paraguarí

Profesional encargado: Ing. Julio Godoy

Ubicación: BARRIO ALBORADA (AREA URBANA) - DISTRITO DE PARAGUARÍ **ID N°**

Area a pavimentar: 1.162,00 m2

Construcción de Pavimento tipo Empedrado con Cordon y Cuneta

PLANILLA DE CÒMPUTO Y PRESUPUESTO

1	2	3	4	5	6
Ítem	**Descripción**	**Unidad de Medida**	**Cantidad**	**Precio Unitario (IVA incluido)**	**Precio Total (IVA incluido)**
a)	TRABAJOS PRELIMINARES				
a.1	Limpieza del lugar y desbroce de la capa vegetal	m2	1.162,00		
a.2	Replanteo y marcacion de obra	m2	1.162,00		
b)	MOVIMIENTO DE SUELO				
b.1	Ajuste de nivel, excavacion y corte del terraplen	m2	1.162,00		
b.2	Relleno y compactacion de suelo	m3	210,50		
b.3	Retiro de basuras y material excedente	m3	62,52		
b.4	Colchon de arena con espesor promedio igual a 20 cm	m3	232,39		
c)	CORDON DE HORMIGON SIMPLE				
c.1	Exacavación manual en suelo duro	m3	7,74		
c.2	Provisión y colocacion de cordones de hormigon prefabricados de espesor =10 cm, altura= 40 cm (fck= 18 MPA)	ml	360,00		
c.3	Macizada de cordones con mortero 1:3 (cemento : arena lavada)	ml	360,00		
c.4	Cuneta de hormigon simple espesor= 10cm y ancho= 60 cm (fck= 24 MPA)	ml	295,60		
c.5	Baden de hormigon simple e= 17 cm (fck= 24 MPA)	m2	57,60		
d)	PAVIMENTO TIPO EMPEDRADO				
d.1	Provisión de piedra bruta	m3	221,84		
d.2	Colocación de piedra (incluye la maceada de la piedra)	m2	1.162,00		
d.3	Enripiado con piedra triturada 6ta (20 kg/m2) y compactacion de empedrado	tn	23,86		
f)	Servicios generales(señalización de obra, equipos de protección para el personal)	gl	1,00		
g)	CARTEL DE OBRA				
g.1	Cartel de obra de 1,50 x 2,00m	Un	1,00		
h)	LIMPIEZA FINAL				
h.1	Limpieza final y habilitación al trafico	m2	1.162,00		
				TOTAL Gs	

Son guaraníes:

ING. JULIO GODOY
Proyectista
Municipalidad de Paraguarí

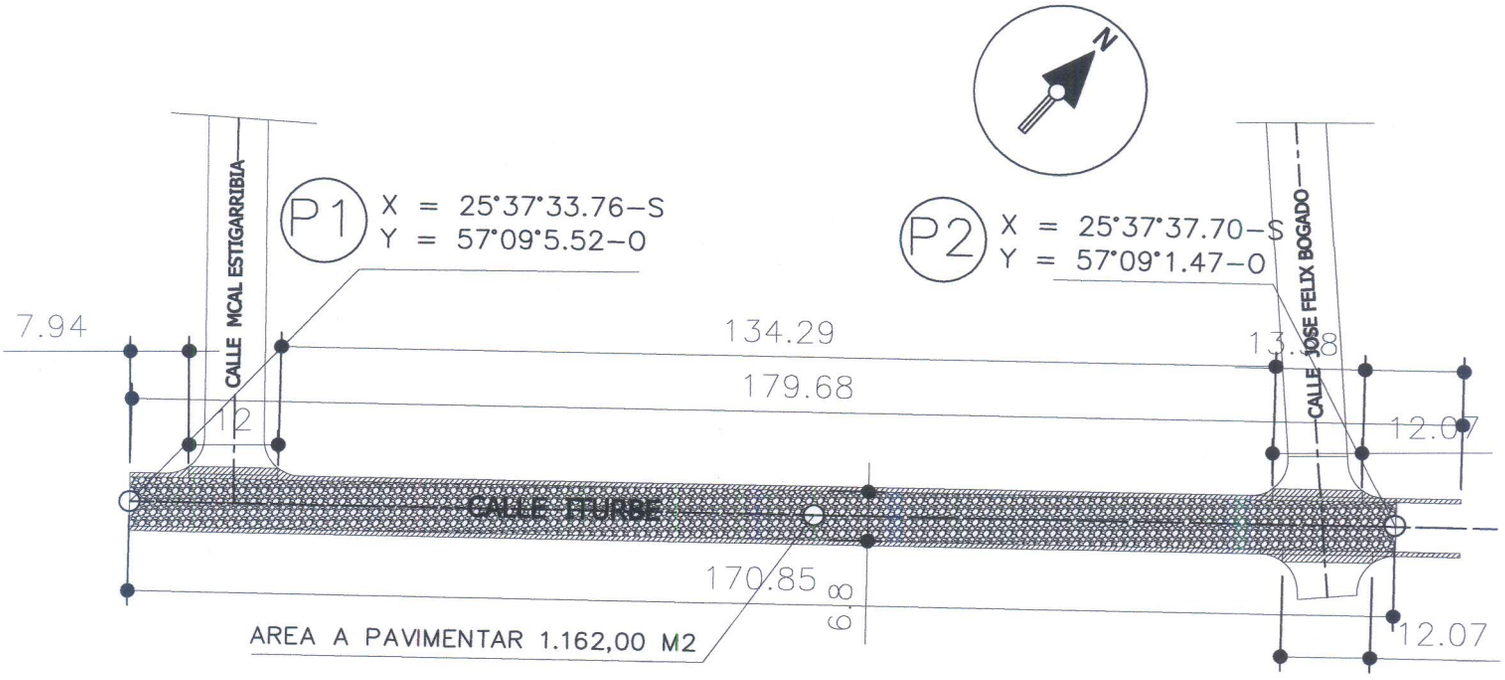

PROYECTO : PAVIMENTO TIPO EMPEDRADO CON CORDON Y CUNETA

COMITENTE: Municipalidad de Paraguarí
Lugar: Barrio Alborada Distrito: Paraguarí
Departamento: Paraguarí
Calle: Calle Iturbe e/ Jose Felix Bogado y Mcal Estigarribia Area= 1.162.00 m2
Fecha: 24 de Febrero de 2.020
Esc: 1/1250
Profesional encargado: Ing. Julio Godoy

ING. JULIO GODOY
Proyectista
Municipalidad de Paraguarí