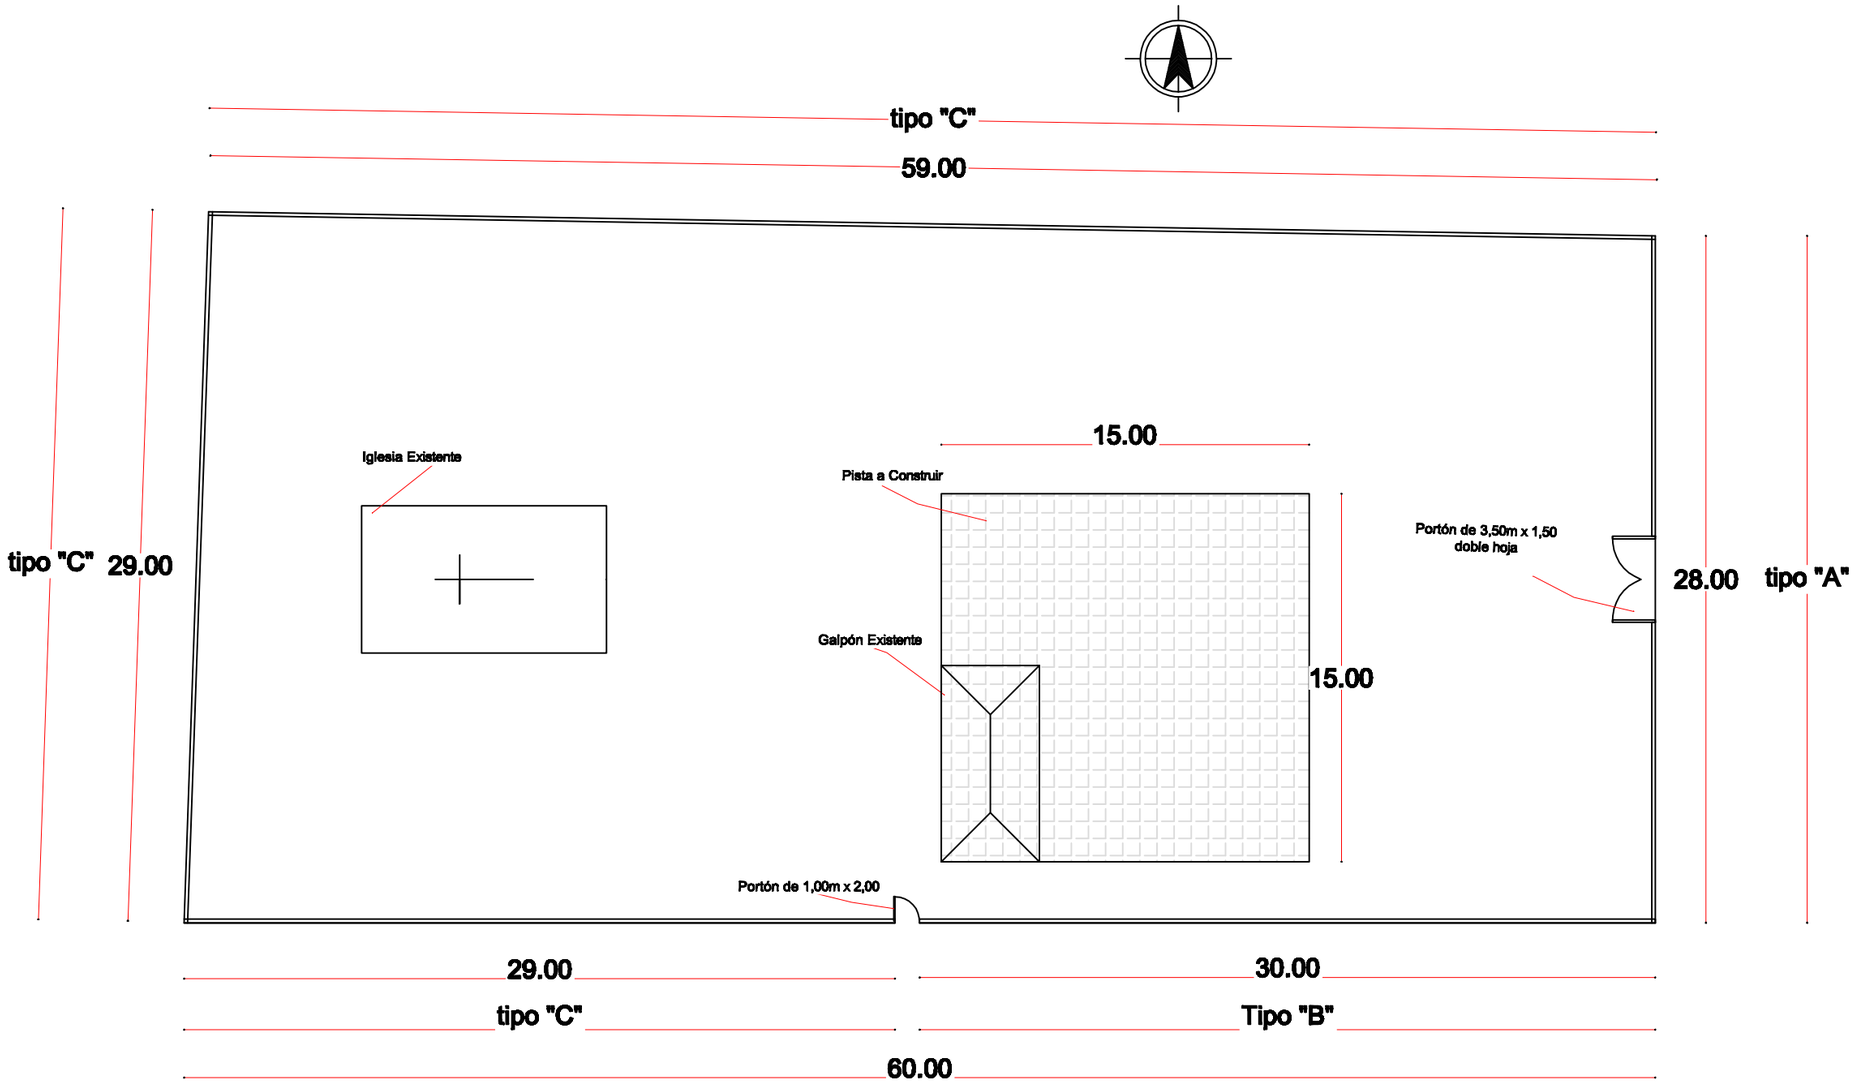

PLANTA GENERAL
Escala 1:200

MUNICIPALIDAD DE GENERAL DIAZ

OBRA: CERRAMIENTO PERIMETRAL Y PISTA MULTIUSO

ESCALA: 1:25	DIGITALIZADOR: MARIANO SAUCEDO	
	PLANO Nº:	R0