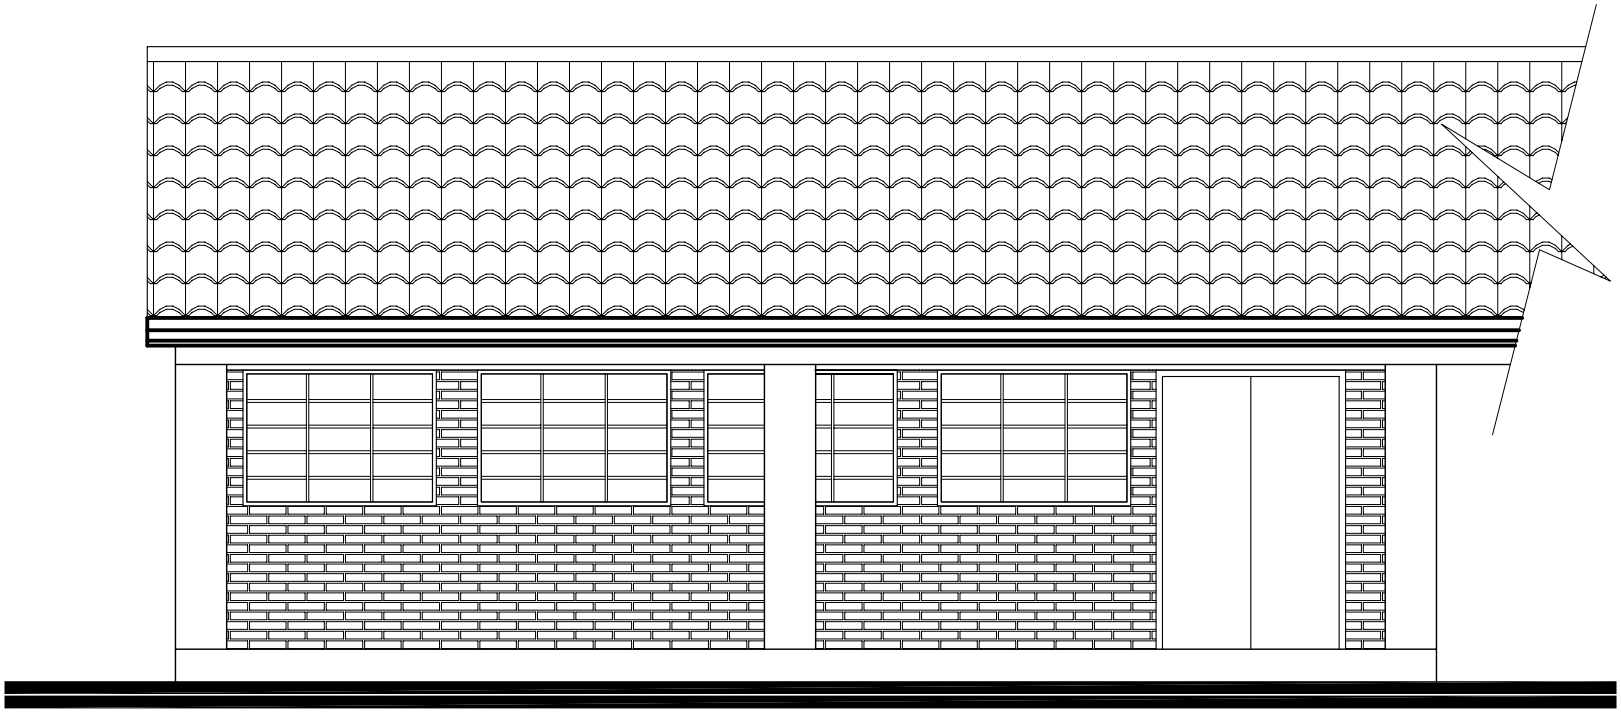

FACHADA FRONTAL
ESC.....1/50

MUNICIPALIDAD DE SANTA ROSA

MISIONES

INSTITUTO SILVANO ORTELLADO
AULA TALLER