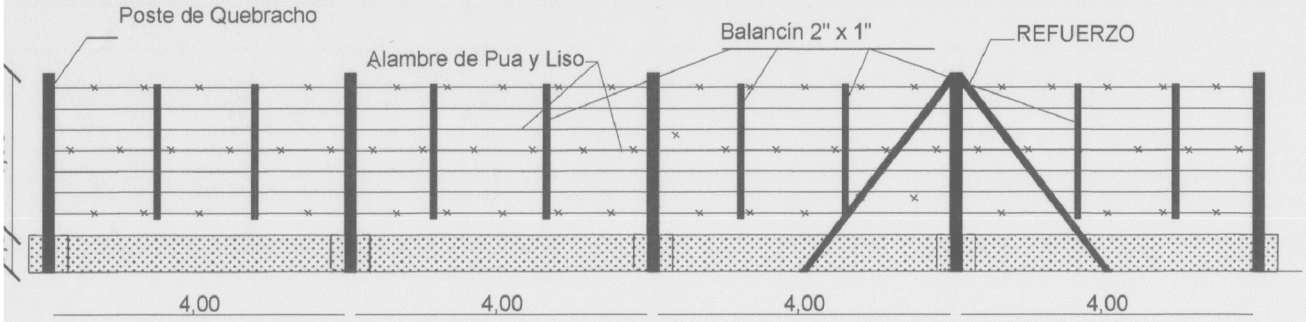

DETALLE 2

Jenny Recio Dávalos
Lic. en Ciencias Geográficas
Reg. N° 0-0-0-0-0-0-0-0
MUNICIPALIDAD DE CAPIATA

MUNICIPALIDAD DE CAPIATA
INFRAESTRUCTURA PUBLICA Y SERVICIOS

ARQ. Arnulfo A. Díaz
Director Infraestructura Pública y Servicio
Municipalidad de Capiatá

RA: CONSTRUCCIÓN DE CERCA PERIMETRAL	CEMENTERIO MUNICIPAL	DEPARATAMENTO CENTRAL	DISTRITO: CAPIATA
MUNICIPALIDAD DE CAPIATÁ	TRAMO :9285	DIRECCION DE INFRAESTRUCTURA PUBLICA Y SERVICIOS.	2016

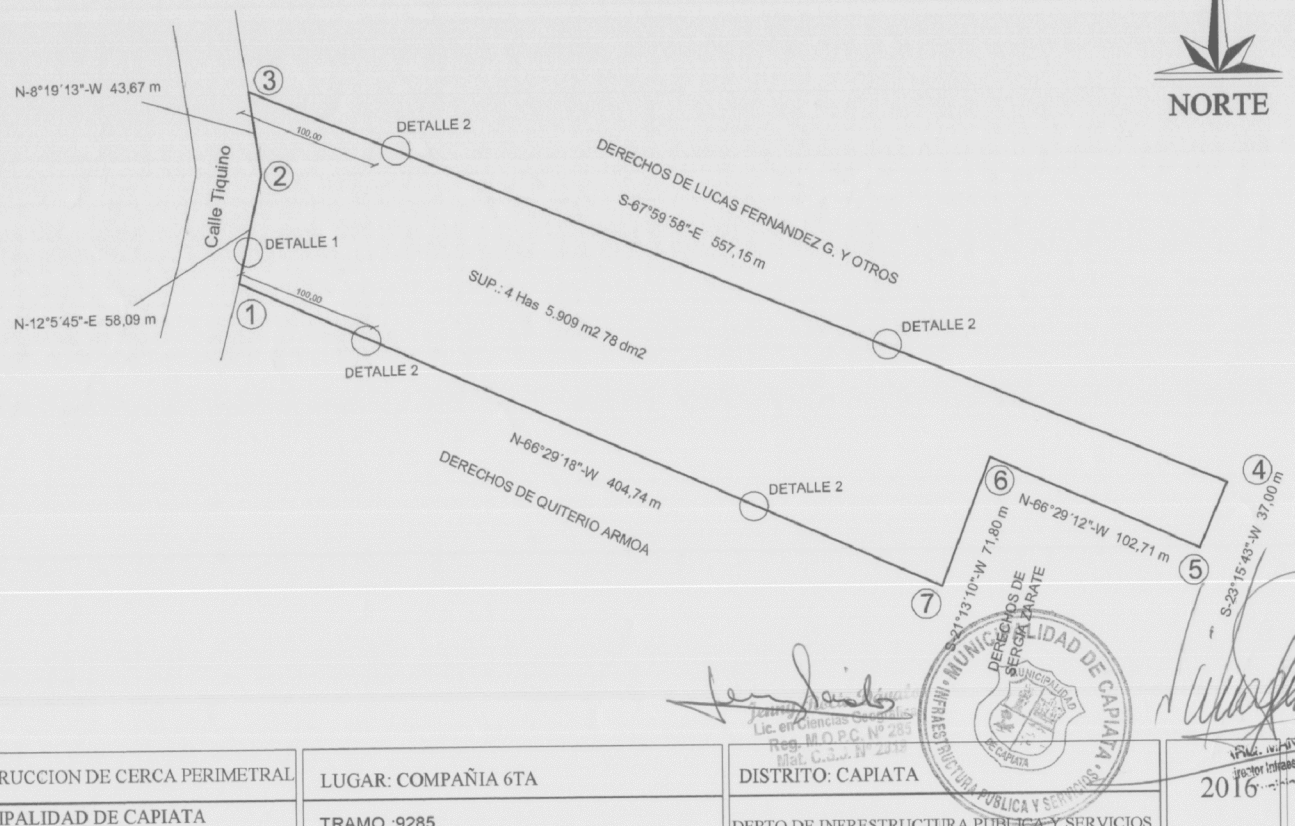

STRUCCION DE CERCA PERIMETRAL	LUGAR: COMPAÑIA 6TA	DISTRITO: CAPIATA	2016
CIPALIDAD DE CAPIATA	TRAMO :9285	DEPTO DE INFRESTRUCTURA PUBLICA Y SERVICIOS	

Lic. en Ciencias Sociales
Reg. M.O.P.C. Nº 285
Mat. C.S. N° 2319

MUNICIPALIDAD DE CAPIATA
INFRAESTRUCTURA PUBLICA Y SERVICIOS

ING. MARCELO A. DUARTE
Director Infraestructura Pública y Servicios
Municipalidad de Capiatá

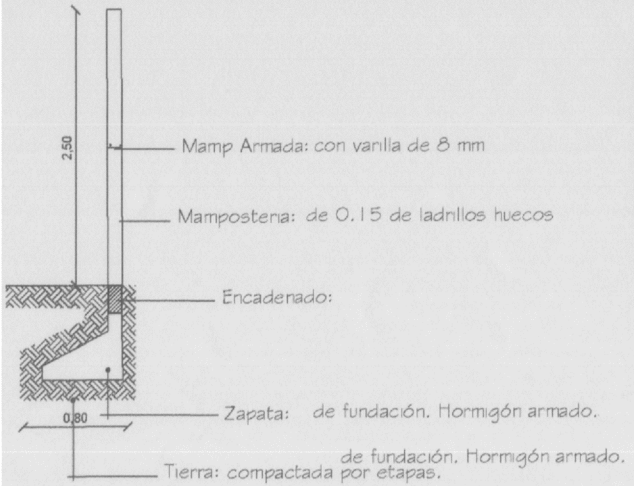

ORTE A-A

1 / 50

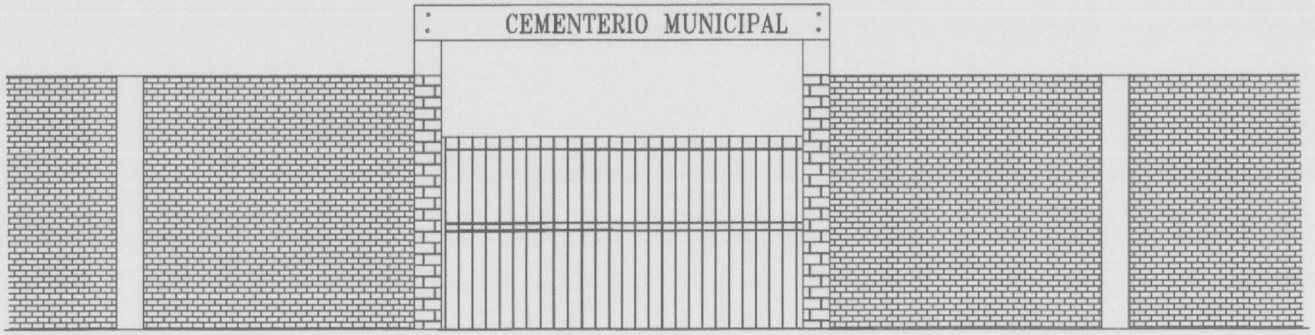

FACHADA PRINCIPAL

ESC. 1 / 50

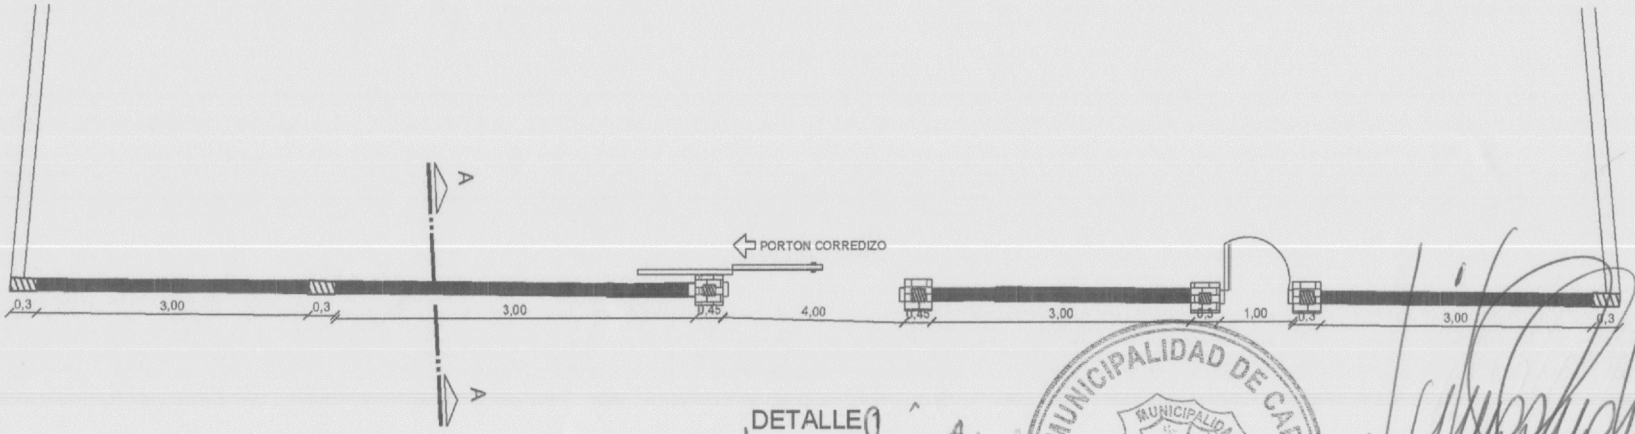

DETALLE 1

TRUCCIÓN DE MURALLA	LUGAR: COMPAÑIA 6TA	DISTRITO: CAPIATA	
CIPALIDAD DE CAPIATA	TRAMO:9285	DEPTO DE INFRESTRUCTURA PUBLICA Y SERVICIOS	2016

Lic. en Ingeniería Civil
Reg. M.O.P.C. Nº 285

MUNICIPALIDAD DE CAPIATA · INFRAESTRUCTURA PUBLICA Y SERVICIOS ·

Ing. MANOLO A. DUARTE
Director Infraestructura Pública y Servicios
Municipalidad de Capiata

MUNICIPALIDAD DE CAPIATA

DIRECCION DE INFRAESTRUCTURA PUBLICA Y SERVICIOS

DISEÑO DE PILAR

CEMENTERIO MUNICIPAL, B° KENNEDY

DETALLES CONSTRUCTIVOS	Lamina N° DC - 01	Escala 1/2000
FECHA : 2016		

PLANTA

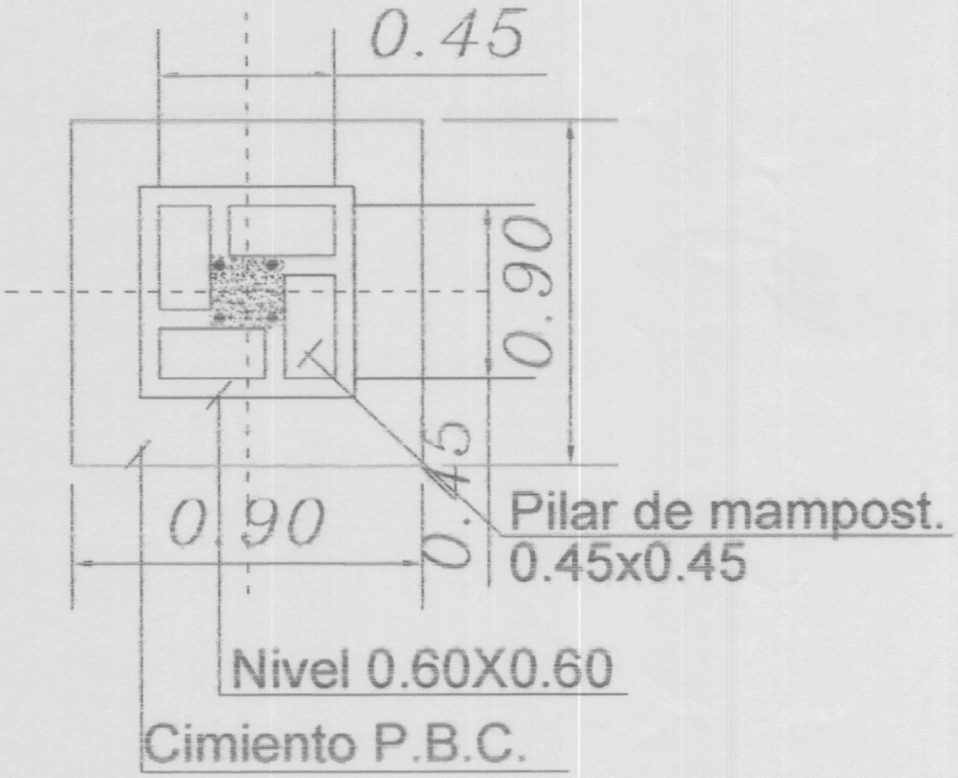

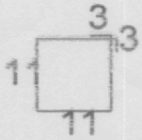

Est. 1Ø6-c/40cm. - 50cm.
Total 8

MUNICIPALIDAD DE CAPIATA

DIRECCION DE INFRAESTRUCTURA PUBLICA Y SERVICIOS

DISEÑO DE PILAR

CEMENTERIO MUNICIPAL, B° KENNEDY

DETALLES CONSTRUCTIVOS	Lamina N° DC - 01	Escala 1/2000
FECHA : 2016		

ALAMBRADO PERIMETRAL CORTE

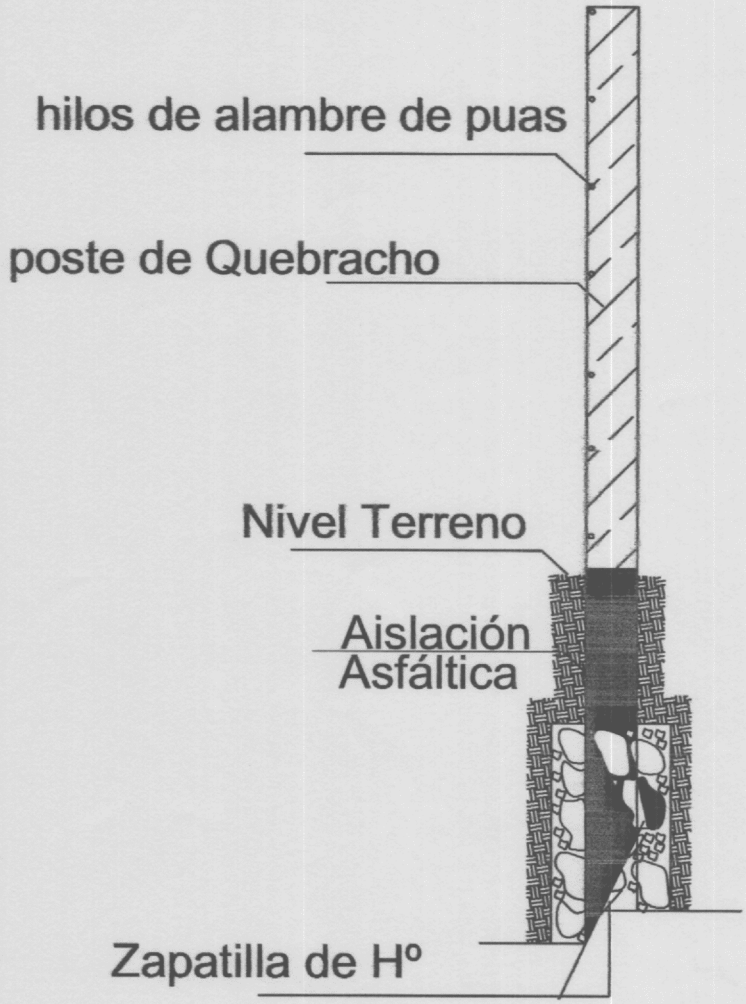

MUNICIPALIDAD DE CAPIATA

DIRECCION DE INFRAESTRUCTURA PUBLICA Y SERVICIOS

DISEÑO DE PILAR

CEMENTERIO MUNICIPAL, B° KENNEDY

DETALLES CONSTRUCTIVOS	Lamina N° DC - 01	Escala 1/2000
FECHA : 2016		
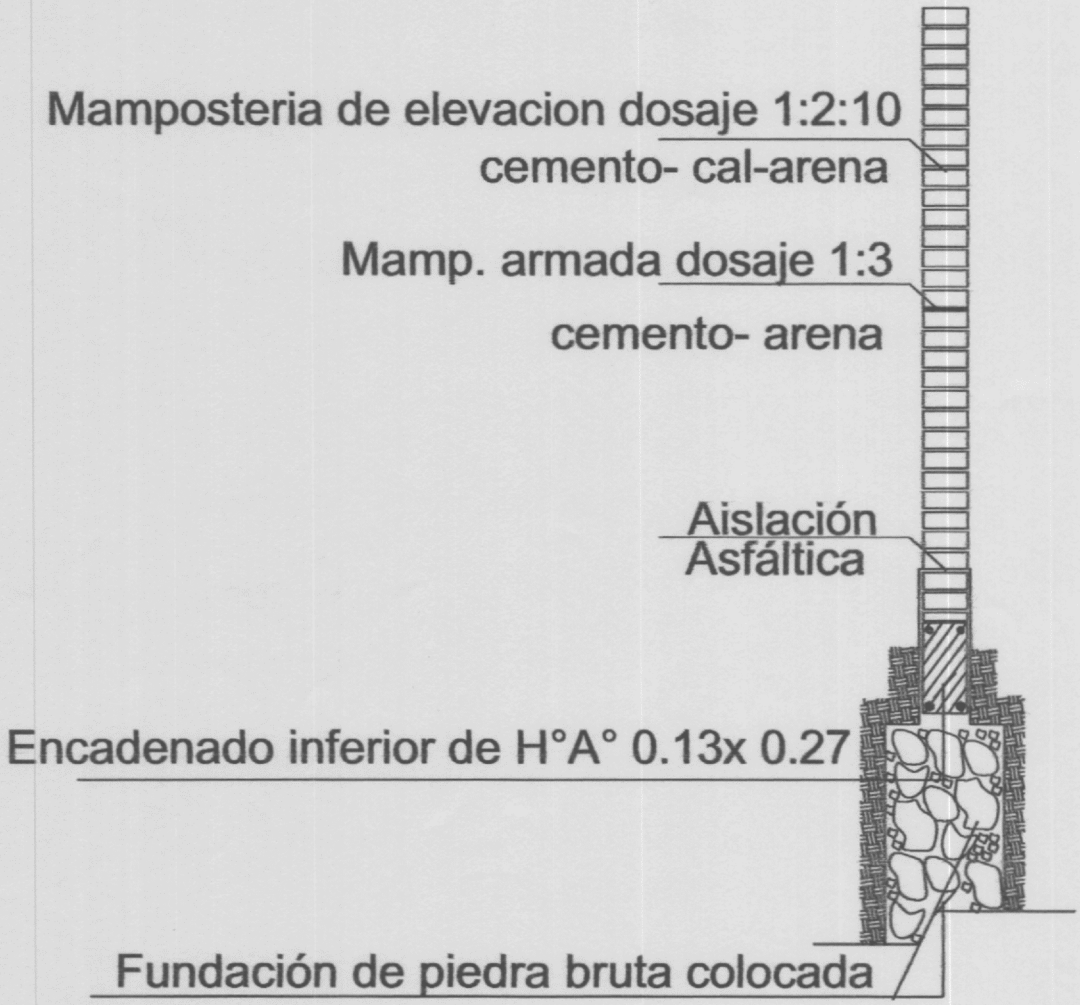
MAMPOSTERIA ELEVACION CORTE