CAMPUS U. N. C

ACCESO PRINCIPAL

RUTA V- GRAL. BERNARDINO CABALLERO- ASFALTADO

A CONCEPCION 2 KM.

ASFALTO

CARTELES

300.00 m

VALLADO PERIMETRAL UNC

TANQUE ELEVADO

BLOQUE "E" - ING. COMERCIAL

Residencia Universitaria

S- 11º 36' 36'' W-268.50m

BLOQUE "D"

CAPILLA

BIBLIOTECA

HUMANIDADES

BLOQUE "C" C.AGRARIAS

BLOQUE "B"

TANQUE ELEVADO

N- 08º00' E- 488.20m

BLOQUE ODONTOLOGIA

BLOQUE "A"

PROPIEDAD PRIVADA

S- 19º 35' 32" E-220.10m

INVERNADERO

PROPIEDAD DEL MINISTERIO DE DEFENSA NACIONAL

N- 05º 00' E-50.00 m

PROYECTO BLOQUE RECTORADO

Proyecto : TINGLADO

Dpto. Producc. Animal - FCA.

S- 21º 57' 6" W-234.60m

N- 02º30' W-221.20 m

S- 78º00' E-317.40 m

ANTIGUA RUTA V

A LA CIUDAD DE BELEN

julio/2016

Universidad Nacional de Concepción Rectorado Dirección General de Planificación

PLANTA DE UBICACION

PROYECTO : Construcciòn de Tinglado para Dpto. Producciòn Animal

Facultad de ciencias Agrarias - Campus UNC

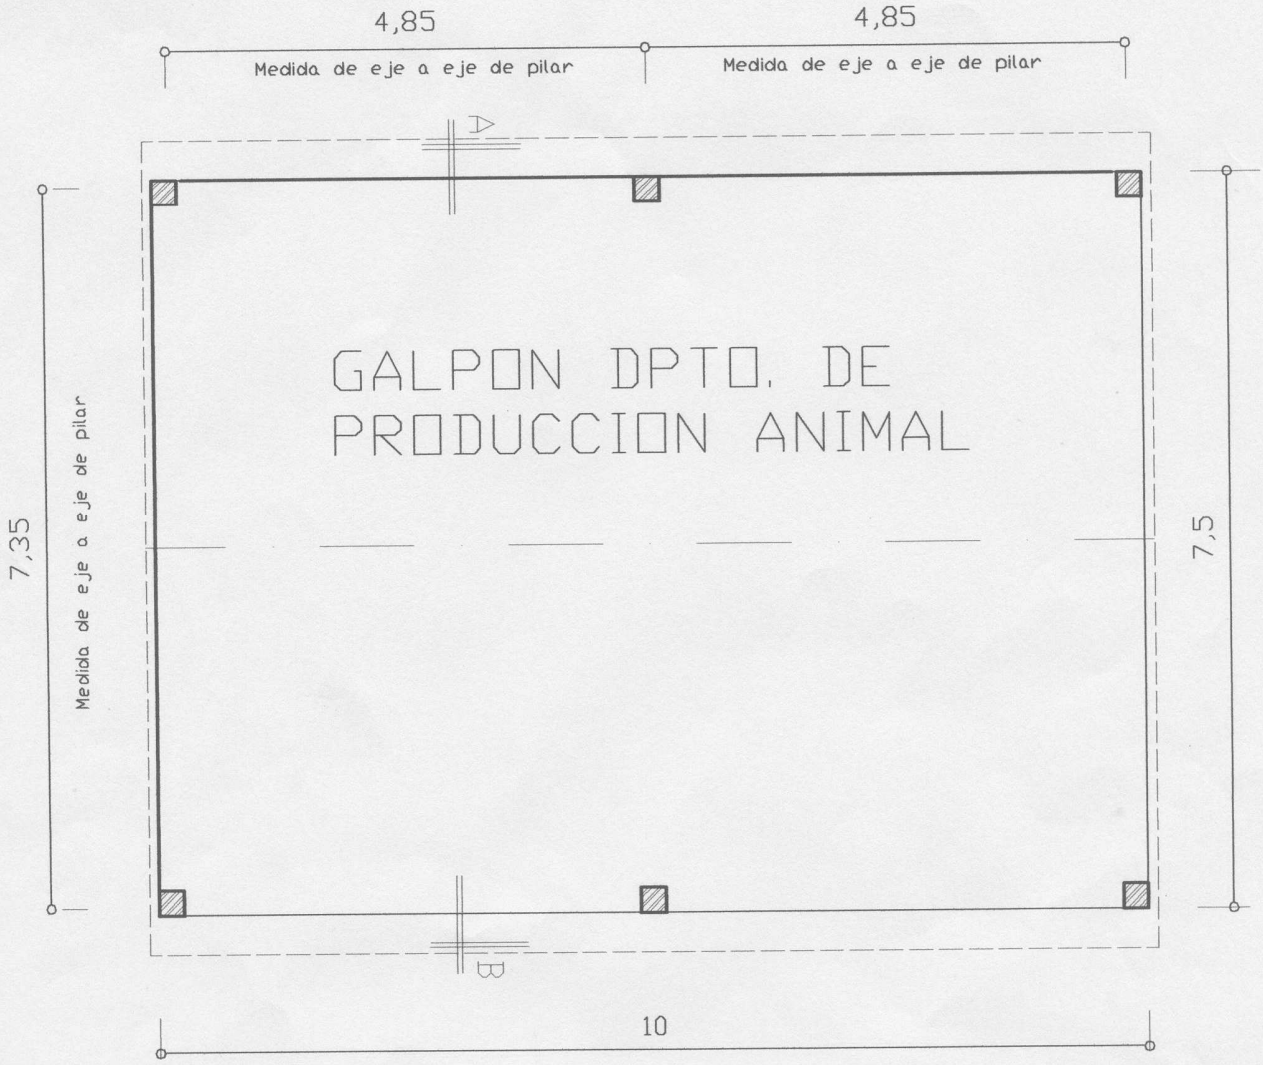

PLANTA ARQUITECTONICA
ESC. 1 : 75

OBRA	TINGLADO PARA USO DPTO. PRODUCC. ANIMAL
DIRECCION	RUTA V GRAL, BERNARDINO CABALLERO KM. 2
PROPIETARIO	FAC. DE CIENCIAS AGRARIAS - UNC
PROYECTO	ARQ. FRANCISCO S. LOPEZ - DIRECTOR DE PLANIFICACION TEC.

PROFESIONAL

PROPIETARIO

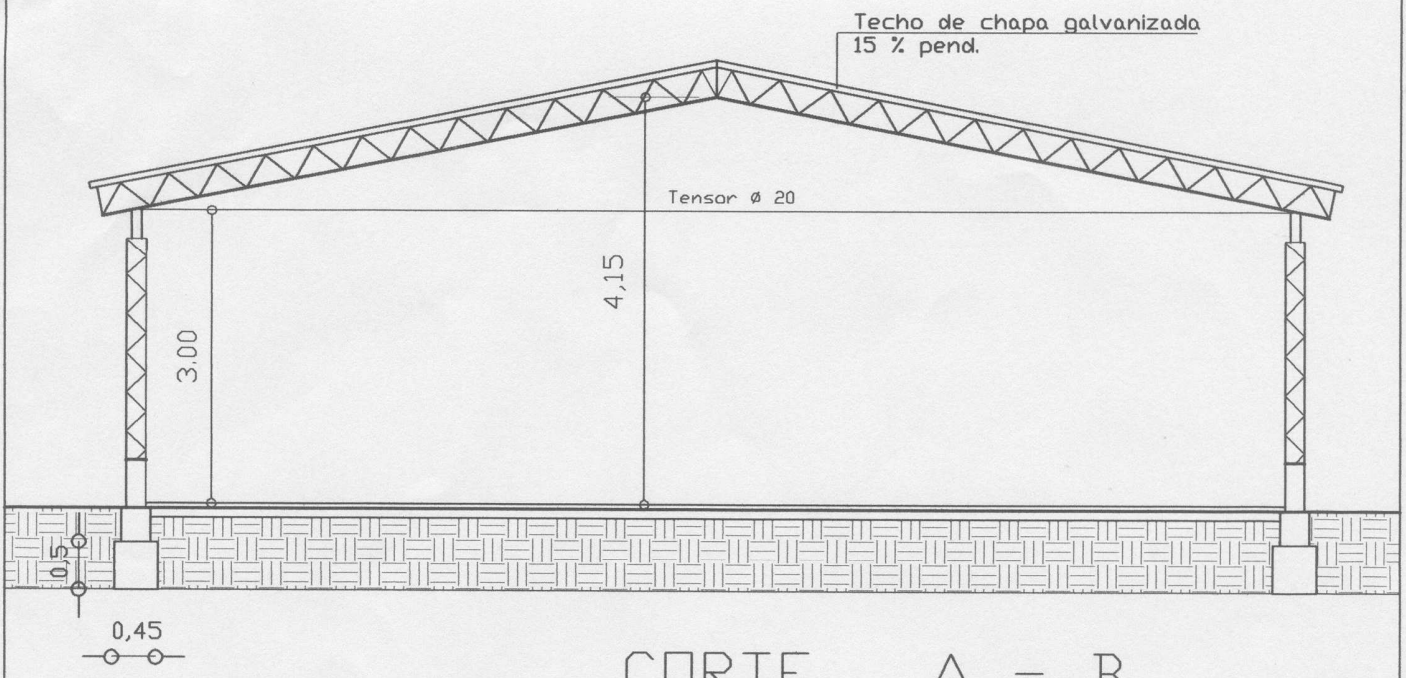

CORTE A - B
ESC. _____ 1:75

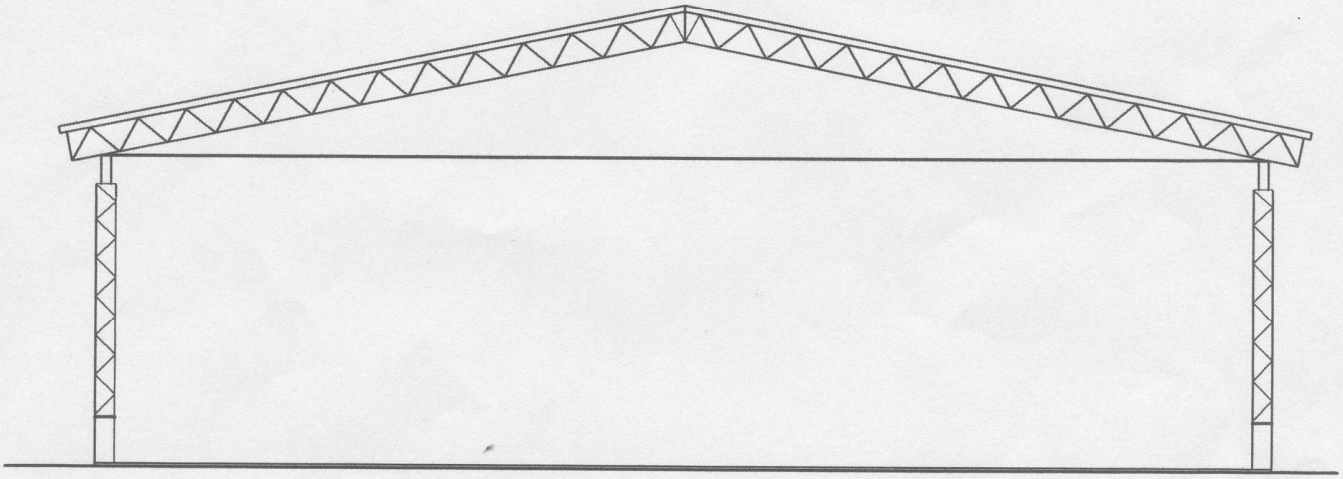

FACHADA PRINCIPAL
ESC. _____ 1:75

OBRA	TINGLADO PARA USO DPTO. PRODUCC. ANIMAL
DIRECCION	RUTA V GRAL, BERNARDINO CABALLERO KM. 2
PROPIETARIO	FAC. DE CIENCIAS AGRARIAS - UNC
PROYECTO	ARQ. FRANCISCO S. LOPEZ - DIRECTOR DE PLANIFICACION TEC.

Universidad Nacional de Concepción
Rectorado