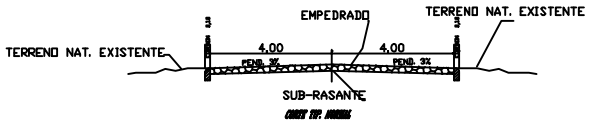

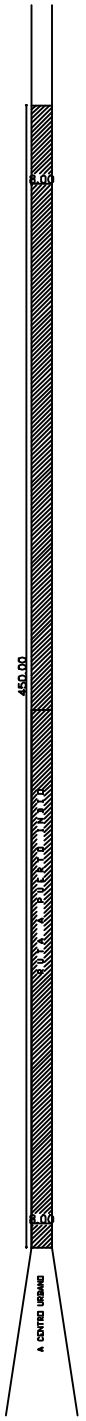

REFERENCIAS

EMPEDRADO EXISTENTE

EMPEDRADO A EJECUTAR

GOBERNACION DEL ALTO PARANA	
DEPARTAMENTO: SUBSECRETARIA DE OBRAS	
DIVISION: PROYECTO Y FISCALIZACIÓN	
AÑO 2012	PLANO: EMPEDRADO - CIUDAD DE MBARACAYU SALIDA ZONA URBANA - DISTRITO DE MBARACAYU
	PLANO Nº 01

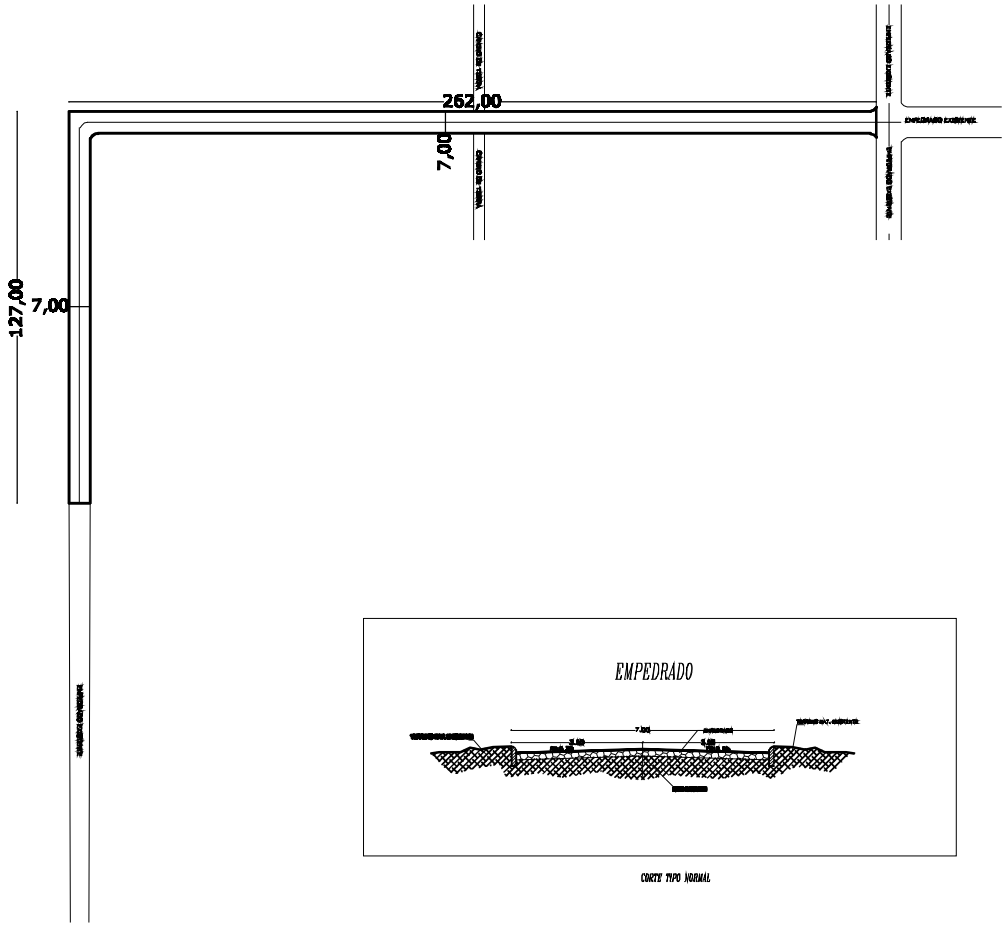

CORTE TIPO NORMAL

GOBERNACION DEL ALTO PARANA		
DEPARTAMENTO: SECRETARIA DE OBRAS		
DIVISION: PROYECTO Y FISCALIZACIÓN		
ESCALA 1:100	PLANO: SECTOR INDUSTRIAL TRAMO 1 - NARANJAL	PLANO Nº 01
AÑO 2012		

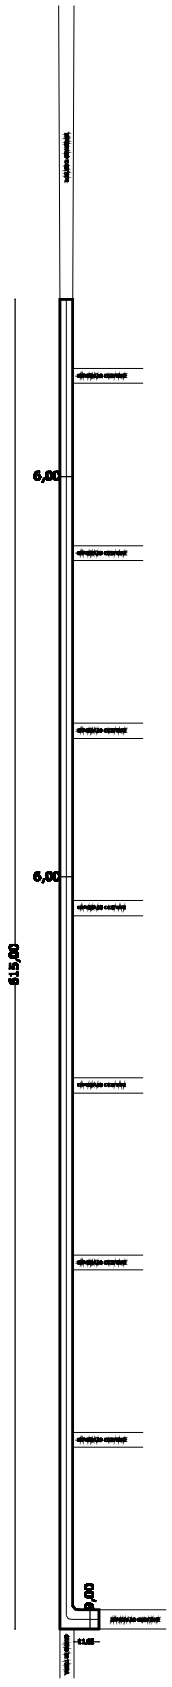

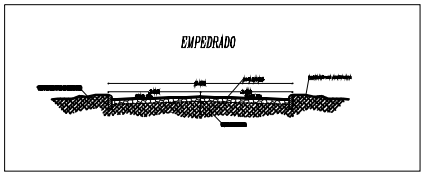

CORTE TIPO MURO

GOBERNACION DEL ALTO PARANA		
DEPARTAMENTO: SECRETARIA DE OBRAS		
DIVISION: PROYECTO Y FISCALIZACION		
ESCALA: 0.0000	PLANO: SECTOR INDUSTRIAL TRAMO 2 - NARANJAL	PLANO Nº: 01
AÑO: 2016		

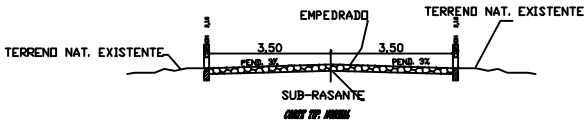

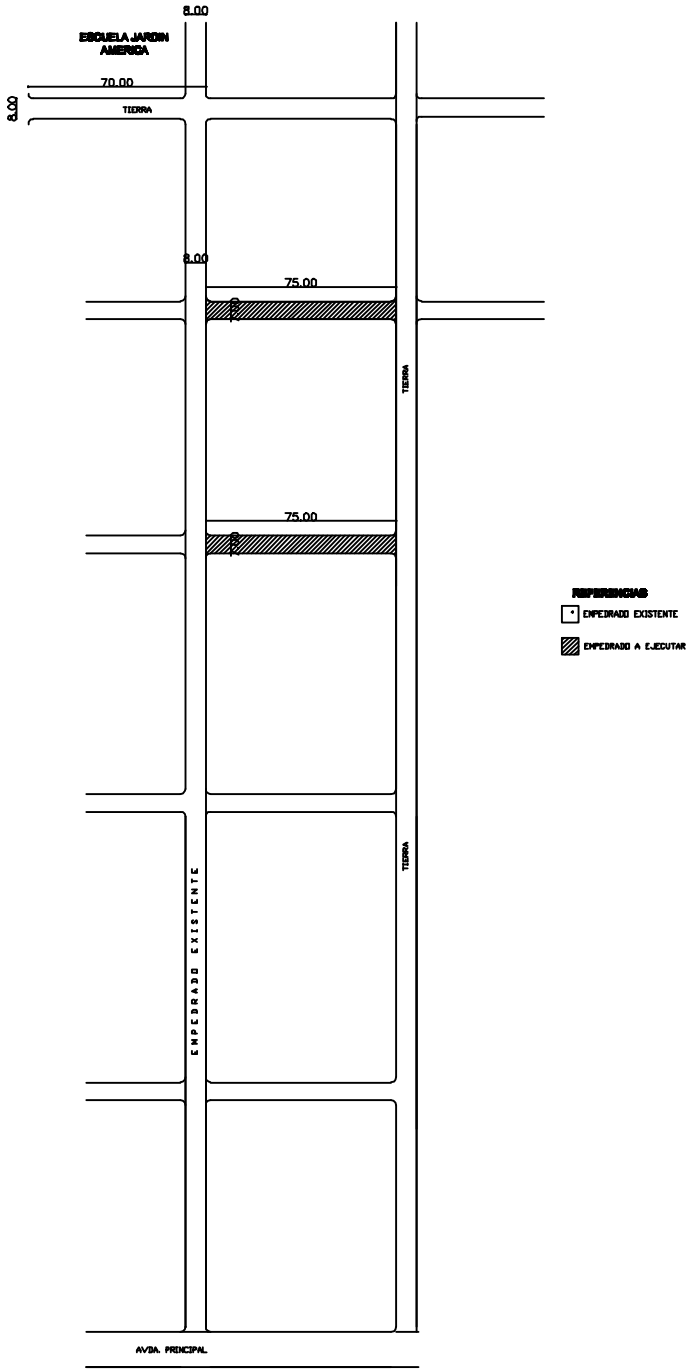

GOBERNACION DEL ALTO PARANA		
DEPARTAMENTO: SECRETARIA DE OBRAS		
DIVISION: PROYECTO Y FISCALIZACIÓN		
AÑO 2012	PLANO: EMPEDRADO - CIUDAD DE GRAL. DIAZ. ZONA URBANA - DISTRITO DE MBARACAYU	PLANO Nº 01