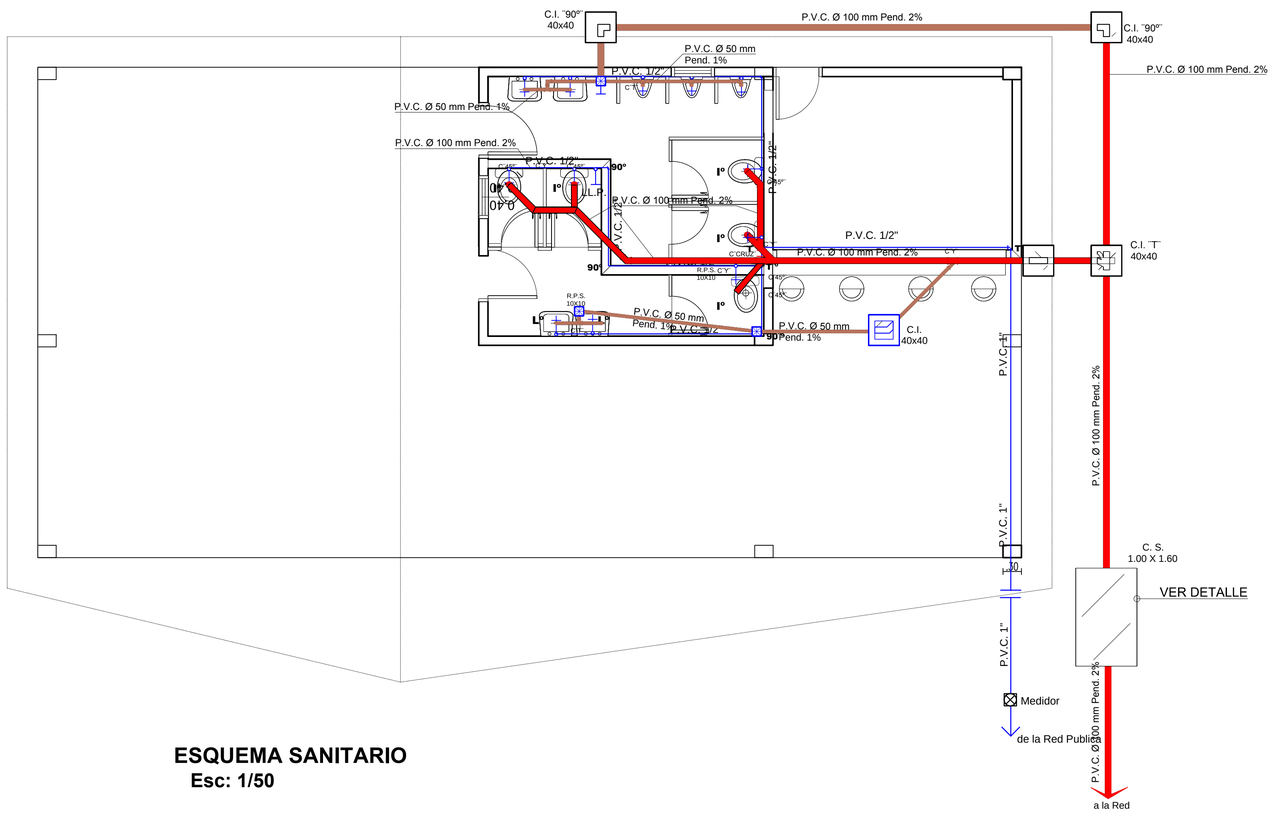

ESQUEMA SANITARIO
Esc: 1/50

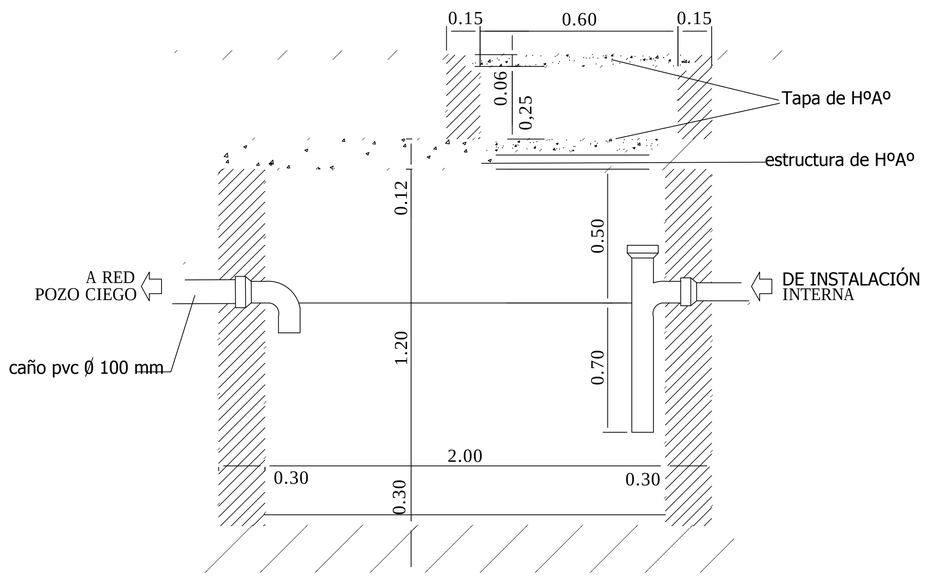

DETALLE DE CAMARA SÉPTICA

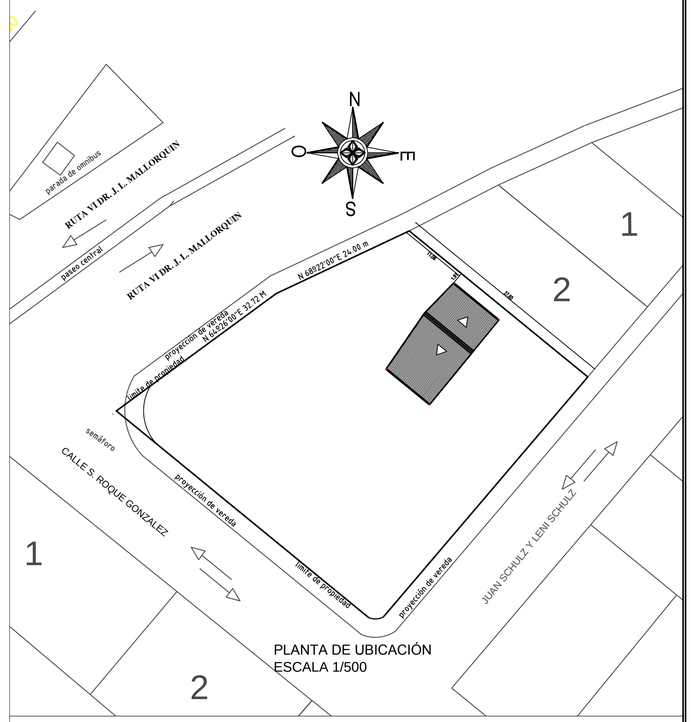

PLANTA DE UBICACIÓN
ESCALA 1/500

PROYECTO: **REGULARIZACION DE LAVADERO**	TIPO DE OBRA:
ACOTACIÓN / ESCALA:1/50 PLANO:VARIOS.	FECHA:

UBICACIÓN:
CALLE: DRES. SADOFF E/ RUTA 6TA JUAN L. MALLORQUÍN Y CALLE GUILLERMO CLOSS
BARRIO:
DISTRITO: HOHENAU

PROPIETARIO: PAULINO ALEJANDRO ALGUARÍN RIOS	DOMICILIO:HOHENAU
PROYECTISTA: EVELIN CAMPAÑOLI DIRECCIÓN TÉCNICA: EVELIN CAMPAÑOLI CONSTRUCCIÓN: EVELIN CAMPAÑOLI	PATENTE Nº: 433 PATENTE Nº: 433 PATENTE Nº: 433
SUPERFICIE DEL TERRENO: 364 M2 SUPERFICIE CONSTRUIDA: SUPERFICIE A CONSTRUIR: 79.67 M2 SUPERFICIE LIBRE: M2	LOTEAMIENTO: -- FINCA: MANZANA: U214-23-013 CTA.CTE.CTRAL: 23-011-07

FIRMA DEL PROPIETARIO	FIRMA DEL PROYECTISTA	FIRMA DE DIR. TÉCNICA	FIRMA DEL CONSTRUCTOR

APROBACIÓN MUNICIPAL

PROYECTO: CASA DEL ARTESANO MUNICIPALIDAD DE HOHENAU

LÁMINA: ESQUEMA SANITARIO DETALLE DE CÁMARA SÉPTICA

pag. **04**