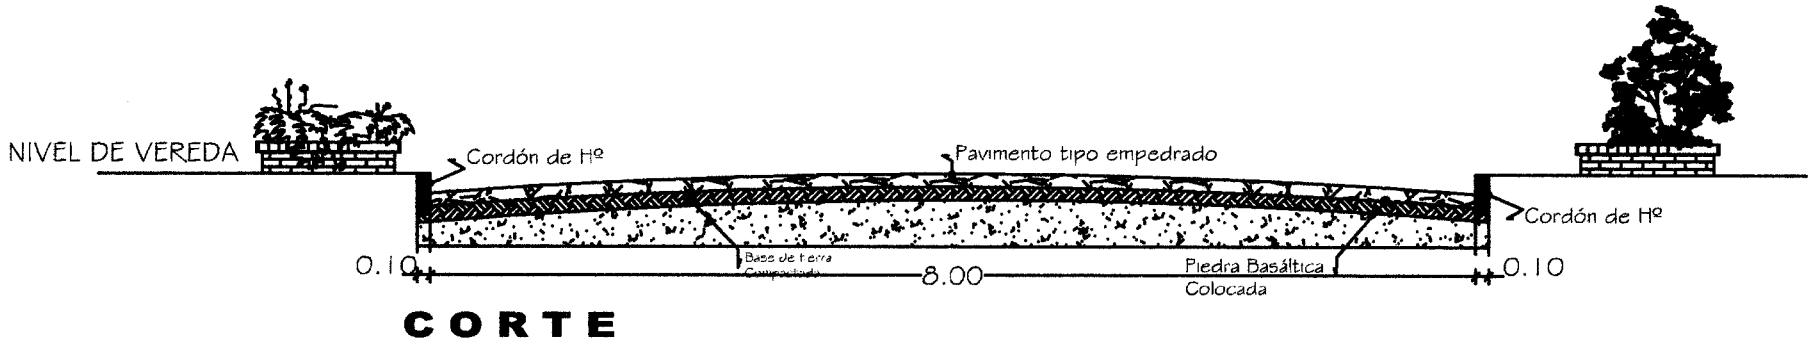
NIVEL DE VEREDA
Cordón de Hº
Pavimento tipo empedrado
Cordón de Hº
Base de tierra
Compactada
Piedra Basáltica
Colocada
0.10
8.00
0.10

CORTE

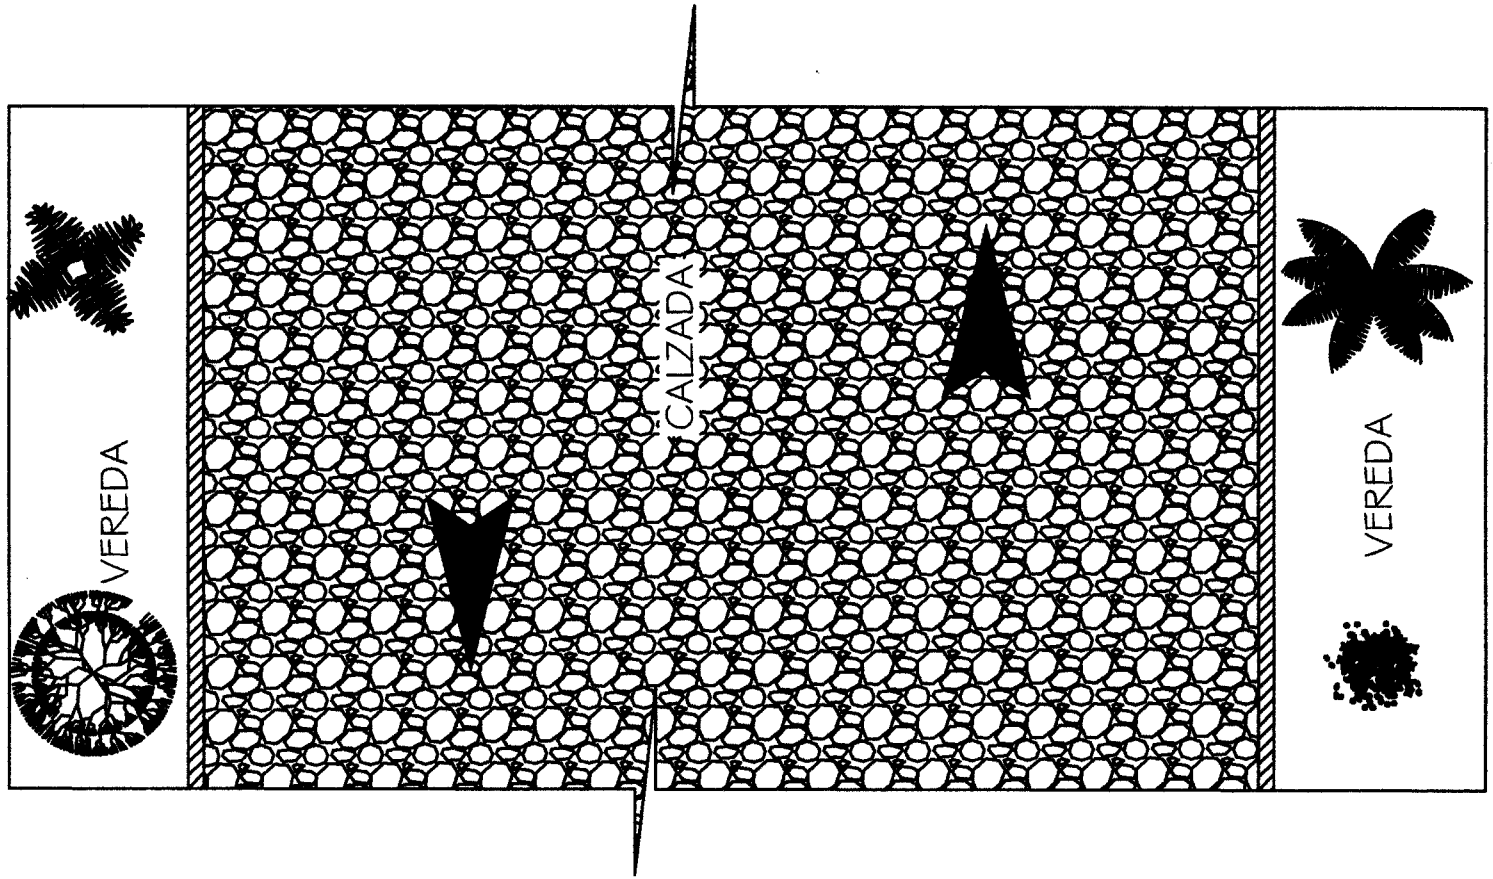
VEREDA
CALZADA
VEREDA

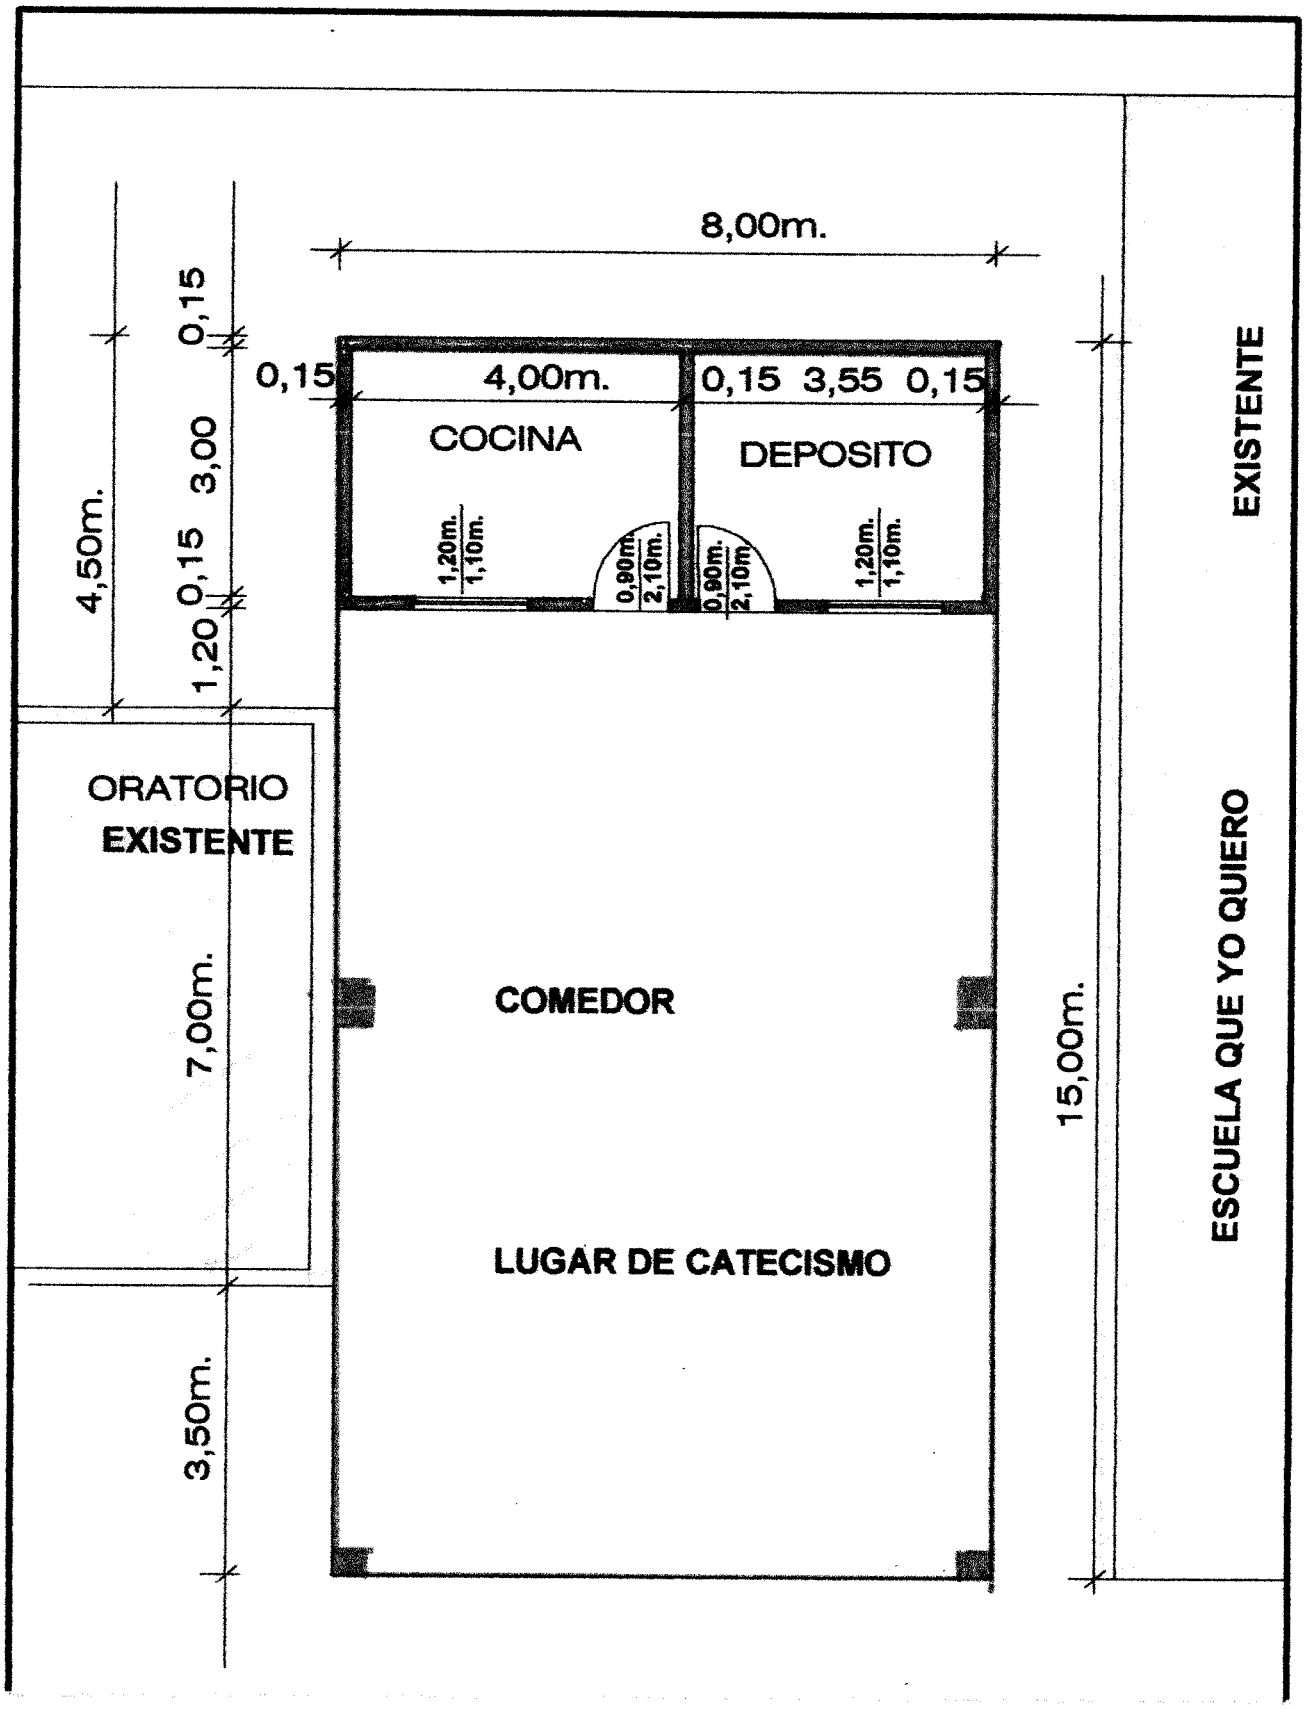
8,00m.
0,15
4,00m.
0,15 3,55 0,15
COCINA
DEPOSITO
1,20m.
1,10m.
0,90m.
2,10m.
0,90m.
2,10m.
1,20m.
1,10m.
0,15
3,00
0,15
1,20
4,50m.
ORATORIO
EXISTENTE
7,00m.
COMEDOR
LUGAR DE CATECISMO
3,50m.
15,00m.
EXISTENTE
ESCUELA QUE YO QUIERO