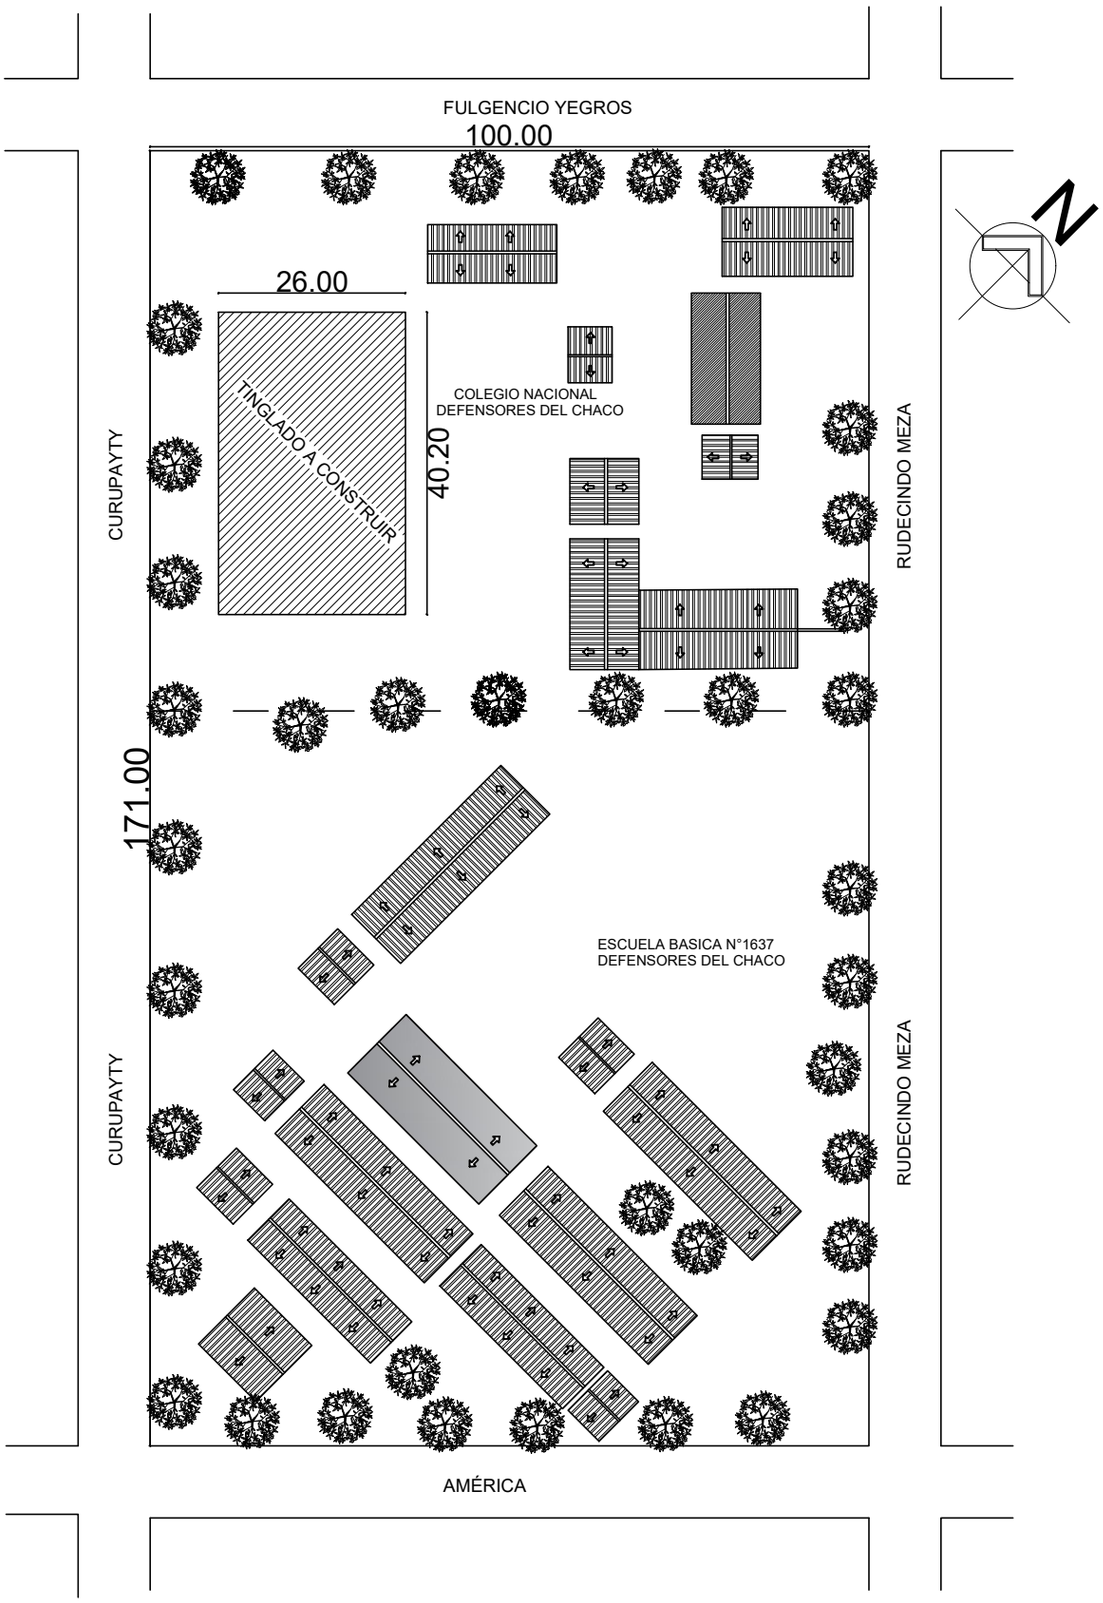

FONACIDE - DIRECCION DE OBRAS Y SERVICIOS

GOBIERNO DPTAL. PRESIDENTE HAYES

Colegio Defensores del Chaco - Villa Hayes	PLANTA UBICACIÓN SIN ESCALA	LAMINA 1

OBRA: Construcción de Tinglado Multiuso

UBICACION: Villa Hayes

Profesional: Arq. Lorenzo Gamarra

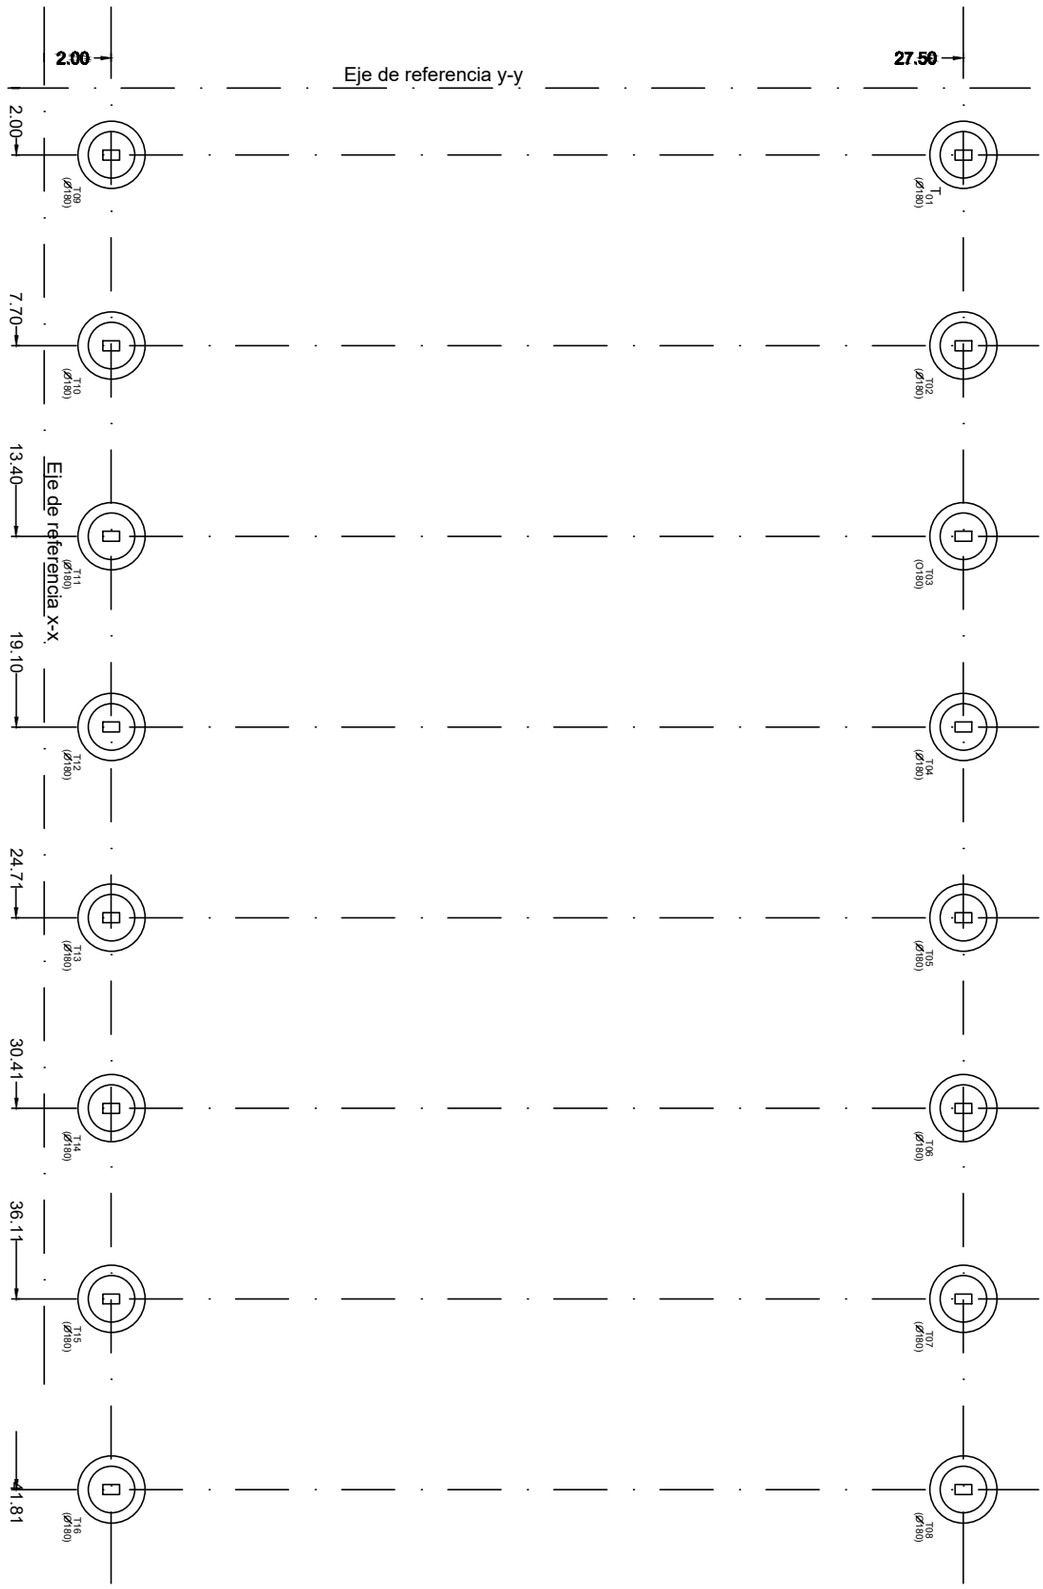

FONACIDE - DIRECCION DE OBRAS Y SERVICIOS

GOBIERNO DPTAL. PRESIDENTE HAYES

Colegio Defensores del Chaco - Villa Hayes	PLANTA DE FUNDACION SIN ESCALA	LAMINA 2

OBRA: Construcción de Tinglado Multiuso

UBICACION: Villa Hayes

Profesional: Arq. Lorenzo Gamarra

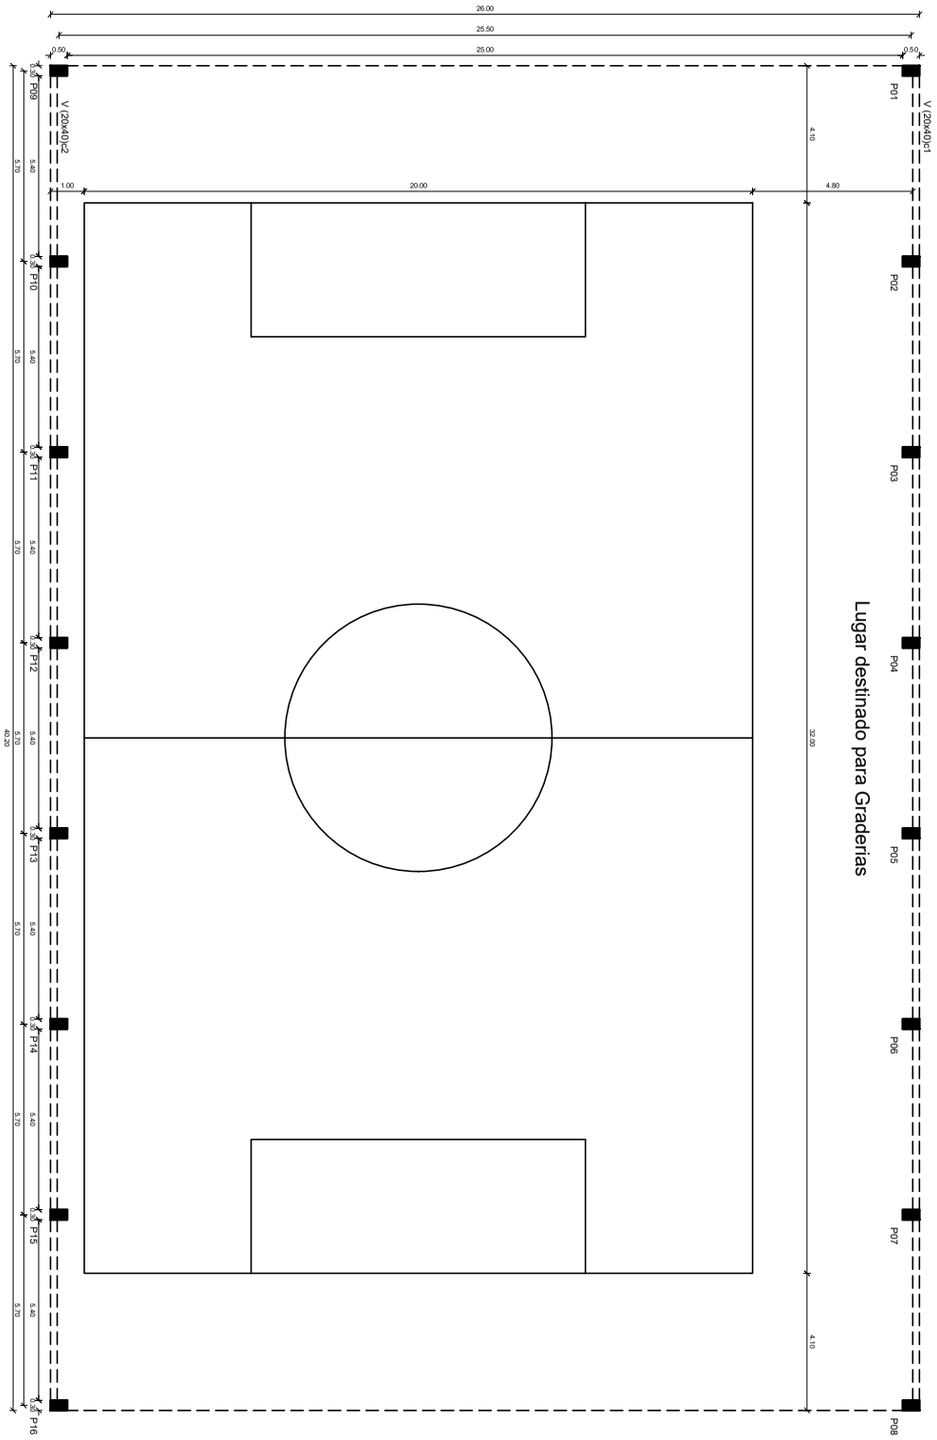

FONACIDE - DIRECCION DE OBRAS Y SERVICIOS

GOBIERNO DPTAL. PRESIDENTE HAYES

Colegio Defensores del Chaco - Villa Hayes	Planta Acotada SIN ESCALA	LAMINA 3

OBRA: Construcción de Tinglado Multiuso

UBICACION: Villa Hayes

Profesional: Arq. Lorenzo Gamarra

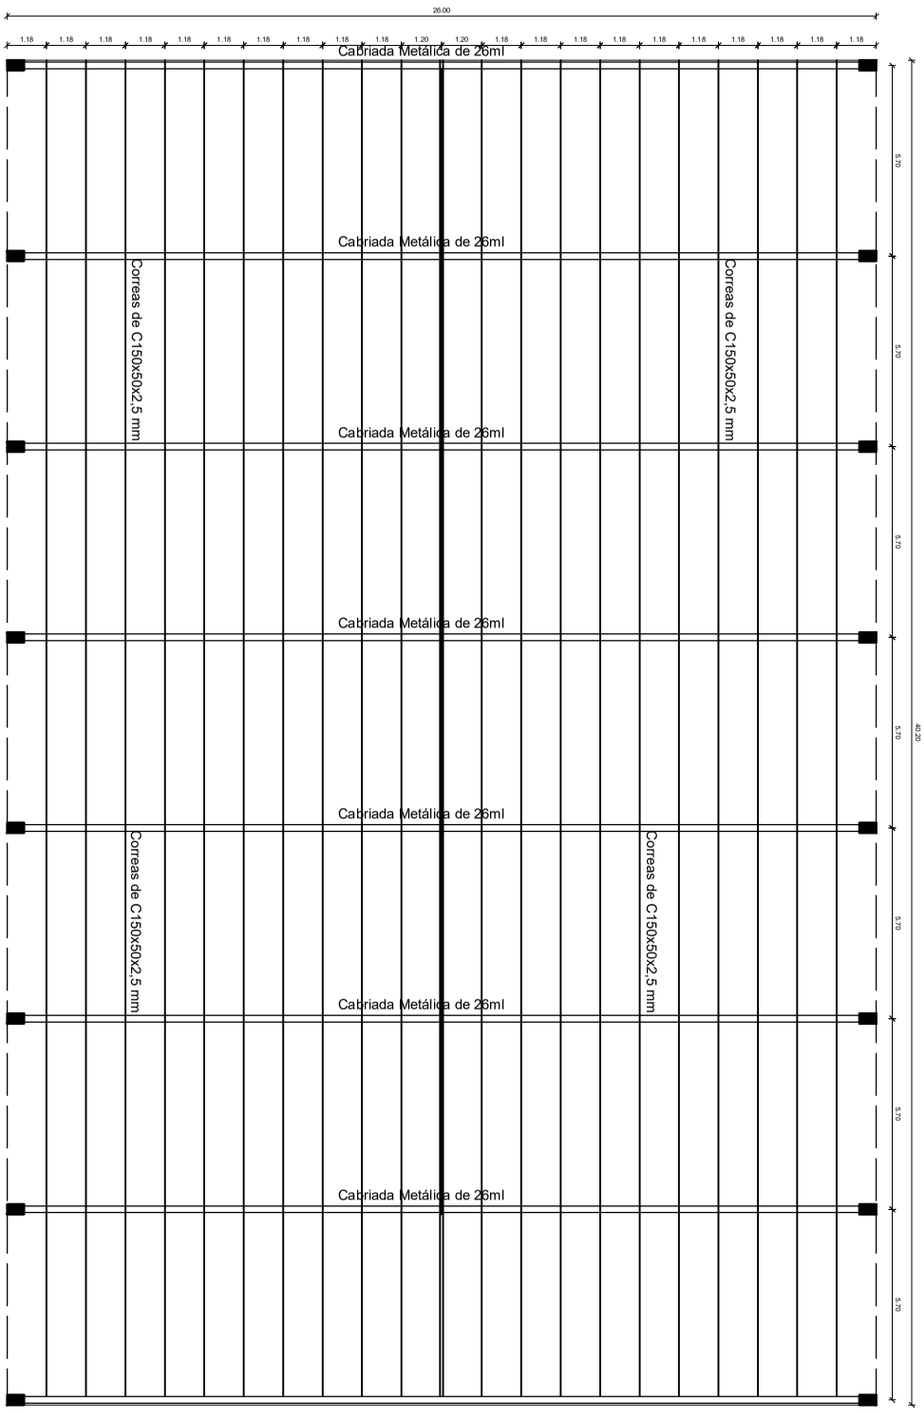

FONACIDE - DIRECCION DE OBRAS Y SERVICIOS

GOBIERNO DPTAL. PRESIDENTE HAYES

Colegio Defensores del Chaco - Villa Hayes	PLANTA DE TECHO - CORREAS SIN ESCALA	LAMINA 4

OBRA: Construcción de Tinglado Multiuso

UBICACION: Villa Hayes

Profesional: Arq. Lorenzo Gamarra

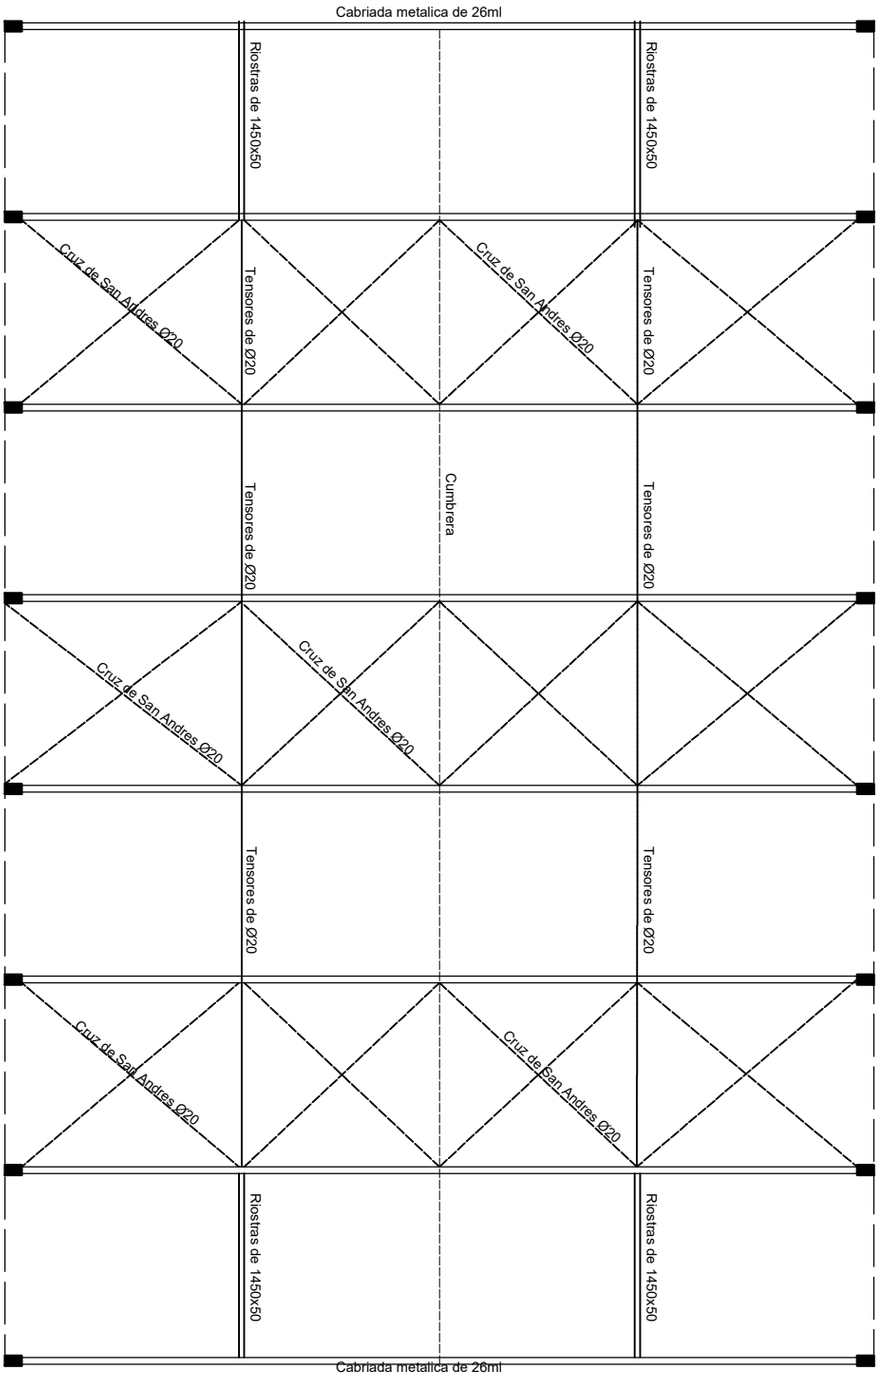

FONACIDE - DIRECCION DE OBRAS Y SERVICIOS

GOBIERNO DPTAL. PRESIDENTE HAYES

Colegio Defensores del Chaco - Villa Hayes	P. DE TECHO - RIOSTAS Y CABRIADAS SIN ESCALA	LAMINA 5

OBRA: Construcción de Tinglado Multiuso

UBICACION: Villa Hayes

Profesional: Arq. Lorenzo Gamarra

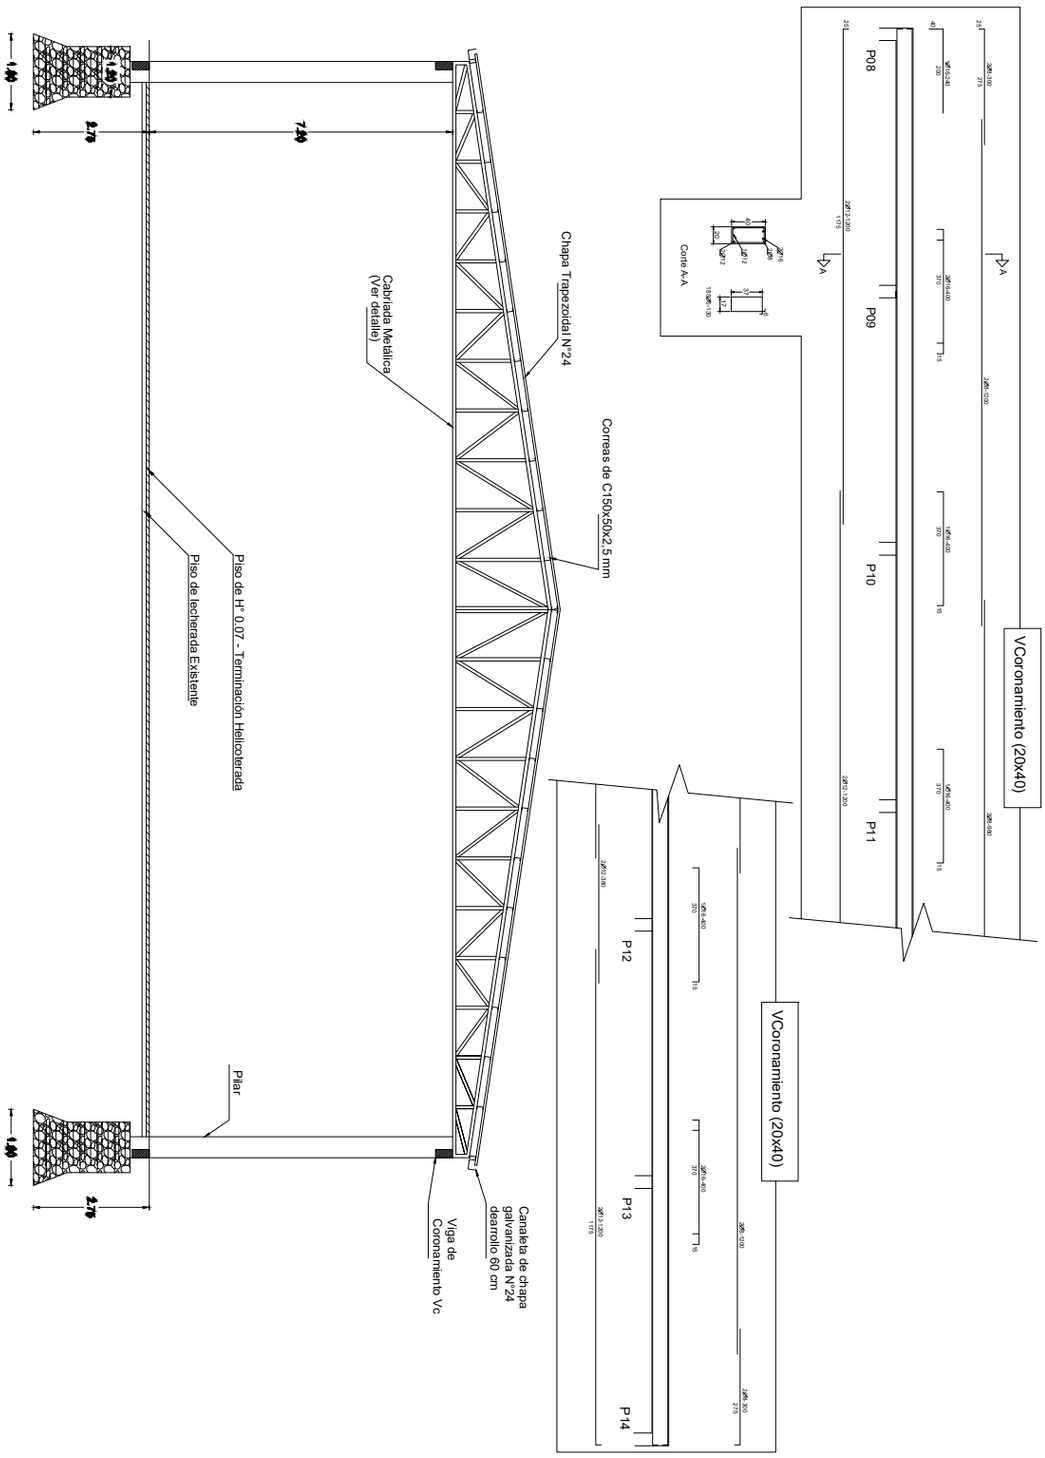

FONACIDE - DIRECCION DE OBRAS Y SERVICIOS

GOBIERNO DPTAL. PRESIDENTE HAYES

Colegio Defensores del Chaco - Villa Hayes	CORTE A-A SIN ESCALA	LAMINA 6

OBRA: Construcción de Tinglado Multiuso

UBICACION: Villa Hayes

Profesional: Arq. Lorenzo Gamarra

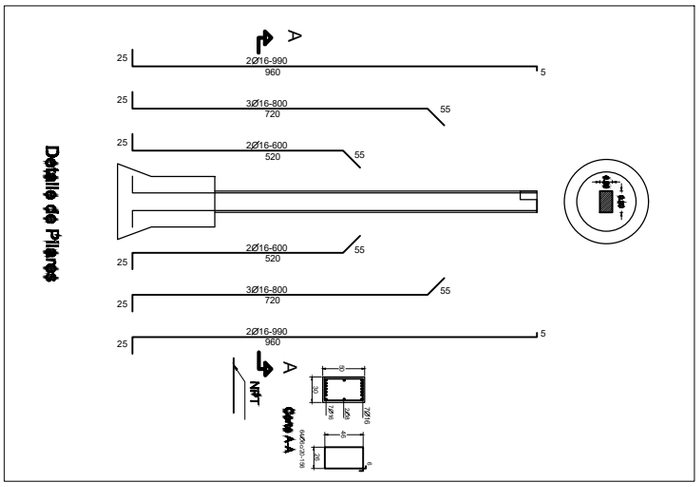

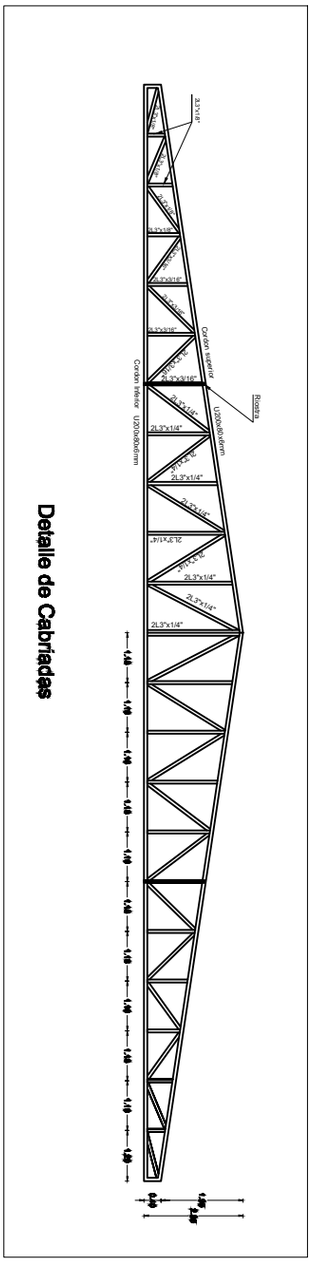

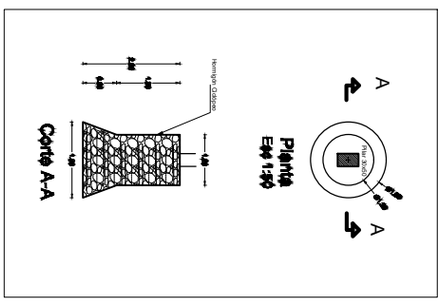

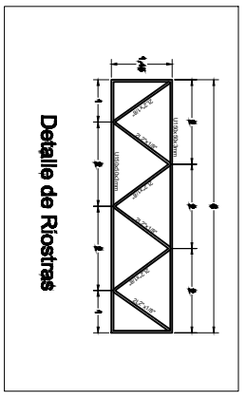

REPUBLICA DEL PARAGUAY

FONACIDE - DIRECCION DE OBRAS Y SERVICIOS

GOBIERNO DPTAL. PRESIDENTE HAYES

Colegio Defensores del Chaco - Villa Hayes	DETALLES SIN ESCALA	LAMINA 7

OBRA: Construcción de Tinglado Multiuso

UBICACION: Villa Hayes

Profesional: Arq. Lorenzo Gamarra