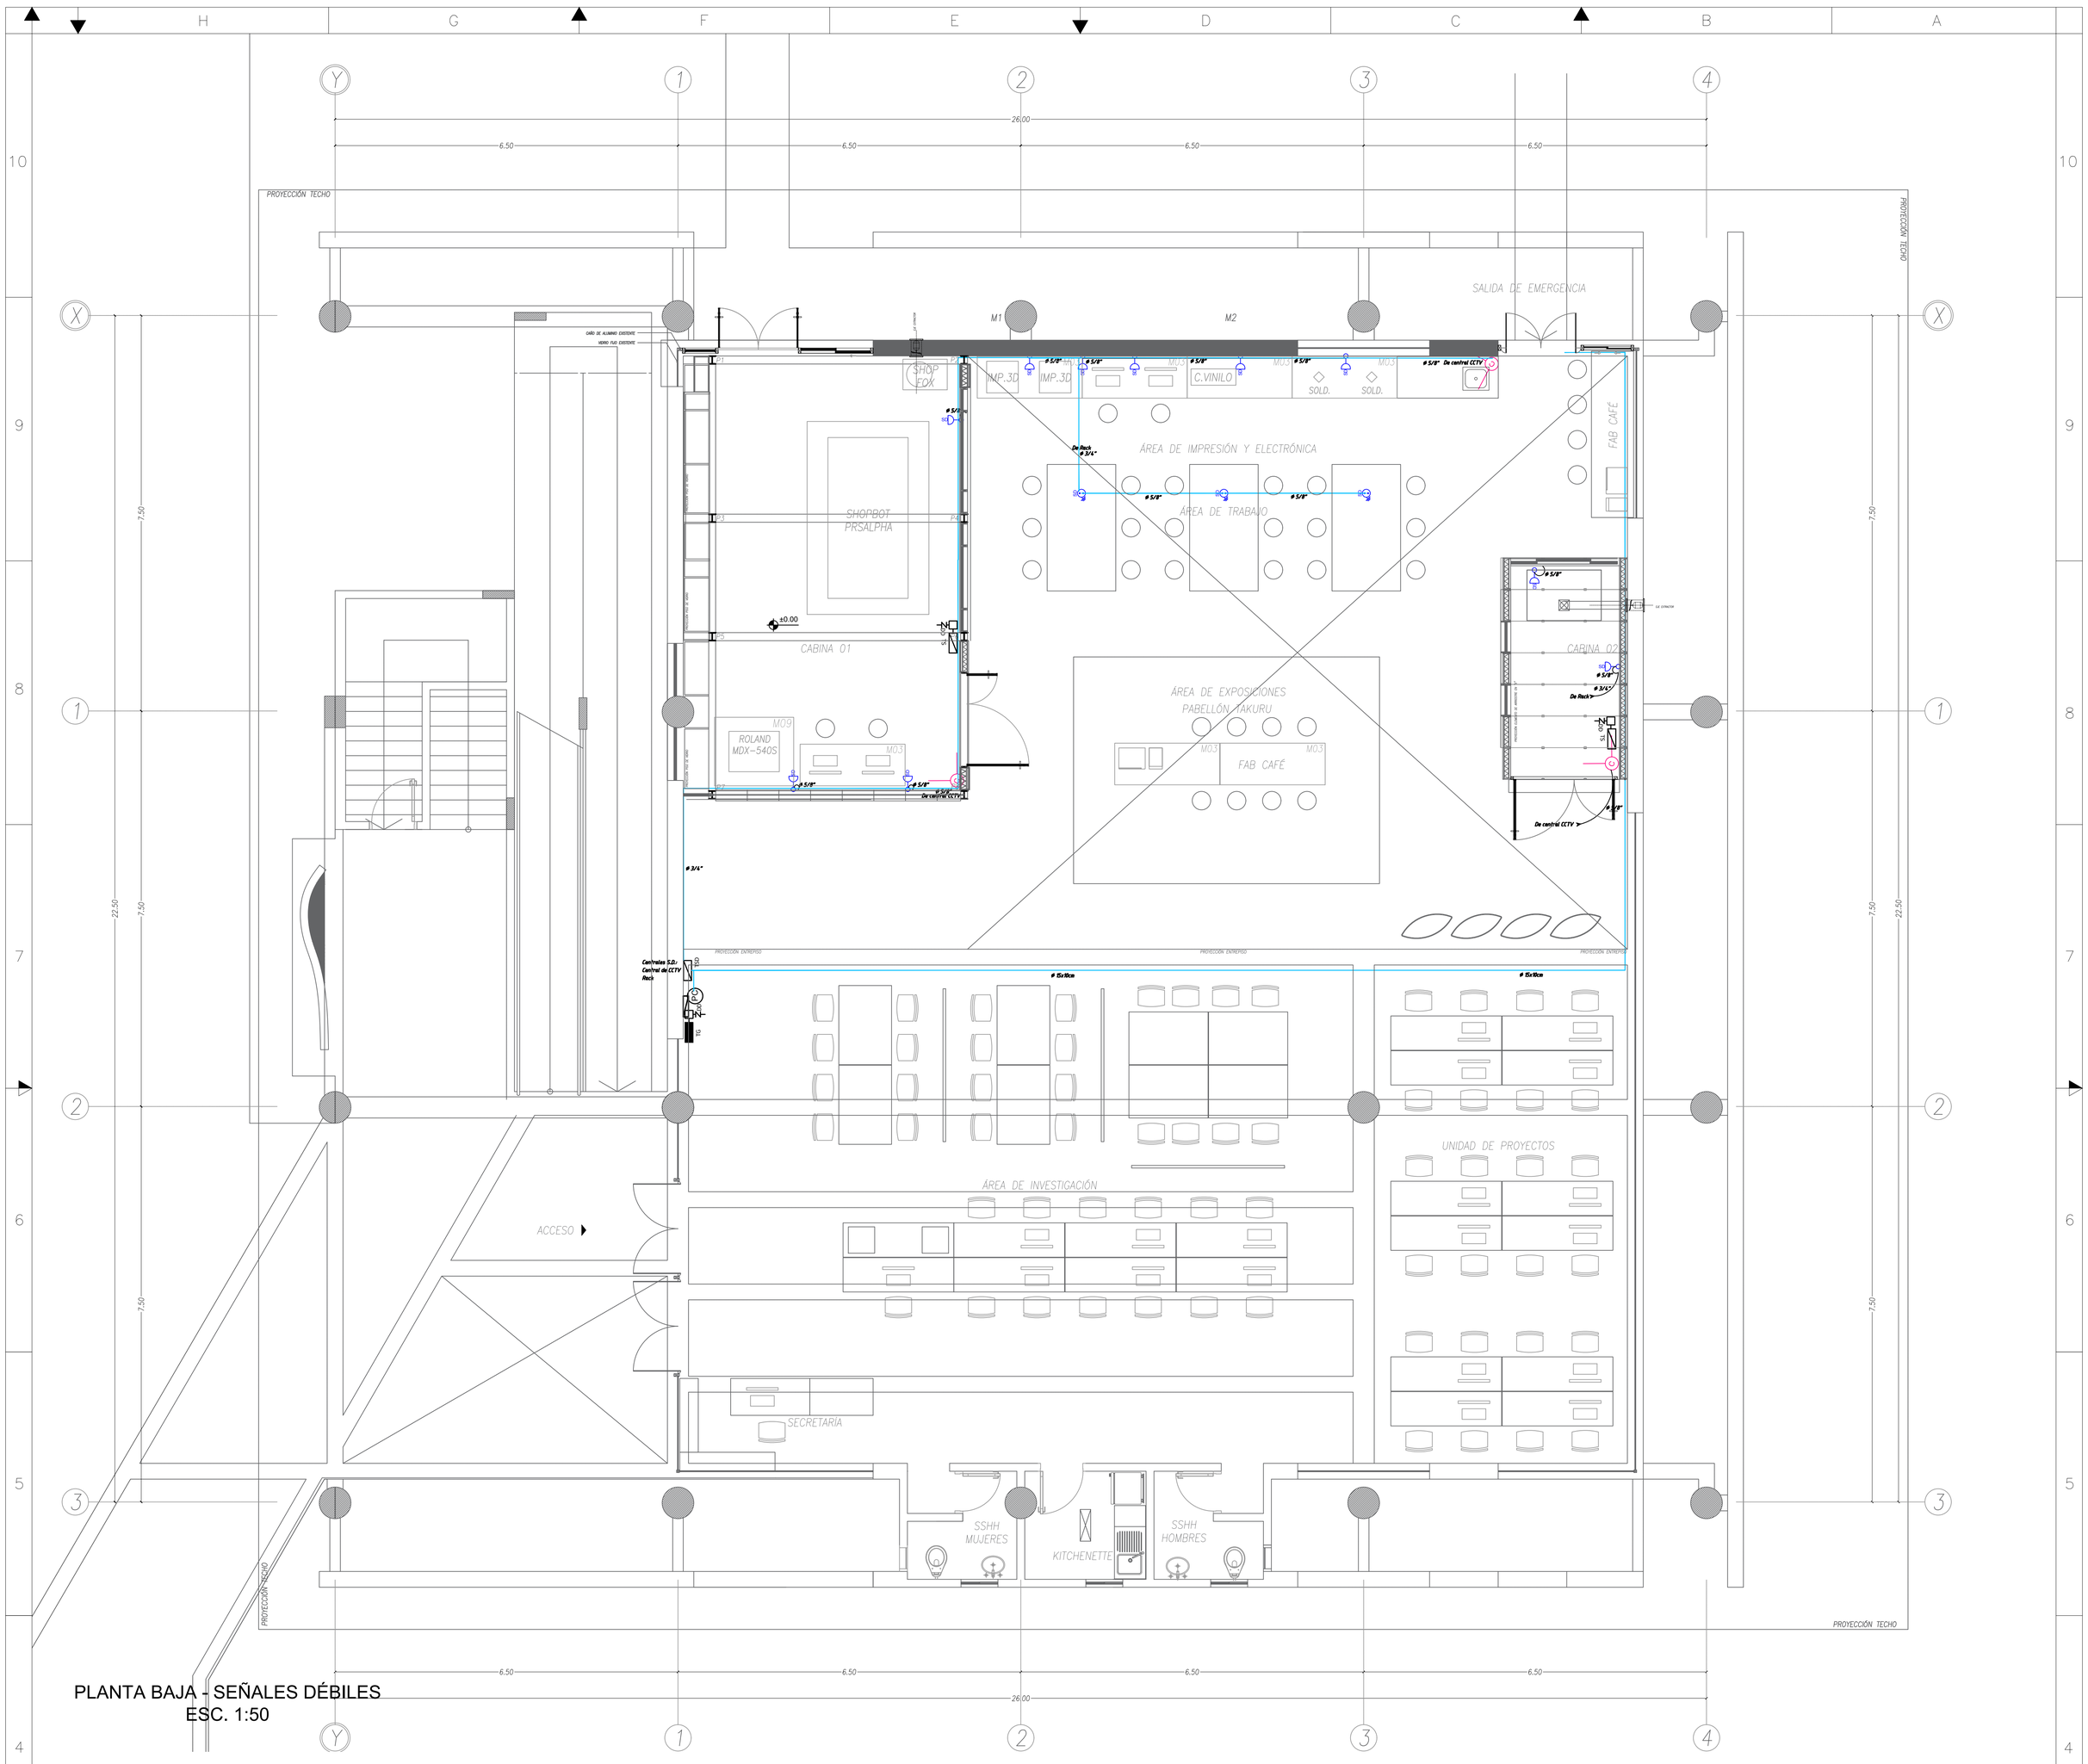

PLANTA BAJA - SEÑALES DÉBILES
ESC. 1:50

REFERENCIAS

TABLEROS

Repr. Gráfica	Cantidad	Ubicación	Observaciones
TG	1	Área de investigación	Tablero General: Ts01, Ts02, Ts03, área de impresión, investigación, unidad de proyecto, depósito
TSD	1	Área de investigación	Centrales S.D.: Central de CCTV, Rack
TS1	1	Cabina 01	Tablero seccional: Cabina 01
TS2	1	Cabina 02	Tablero seccional: Cabina 02

SEÑALES DÉBILES

Repr. Gráfica	Descripción	Observaciones
SD	TOMA DE DATOS	TOMA DE DATOS
C	CÀMARA.	TRANSMISIÓN A APP DE OPERADORES
	CIRCUITO ELÉCTRICO	SOBRE BANDEJAS
	CIRCUITO ELÉCTRICO	POR DUCTOS ELÉCTRICOS A LA VISTA

OBSERVACIONES

En una Segunda Etapa de construcción, la Cabina 1 deberá contar con un segundo nivel habitable (Área de Conferencias) y se harán las adecuaciones de instalación de señales débiles de los SSHH Externos, la Secretaría, Área de Investigación, UP, Baños y Kitechenette. Para lo cual en la Primera Etapa, se deberá prever el cableado y carga de la instalación de señales débiles de la Segunda Etapa de construcción (ver Planos de Adecuación Completa).

PLANTA BAJA
SEÑALES DÉBILES

CONTRATO N° 019/2019 "DISEÑO Y ELABORACIÓN DEPROYECTOS PARA EL CIDI" FINANCIADO POR CONACYT

LAMINA N°. 15

UBICACIÓN: *CAMPUS UNIVERSITARIO - U.N.A.*
PROPIETARIO: *FADA UNA*
DOMICILIO: *FACULTAD DE ARQUITECTURA, DISEÑO Y ARTE-UNA*
PROFESIONAL: *ARQ. OSVALDO VEGA MEZA* PAT. PROF. N°: 101.496-1
DOMICILIO: *ITAIPÚ 204 - ASUNCIÓN*
SUP. DEL TERRENO: SUP. A CONTRUIR: *110m2*
CTA. CTE. CTRAL.:

PROFESIONAL
PROPIETARIO